


RZUT DACHU SKALA 1:100

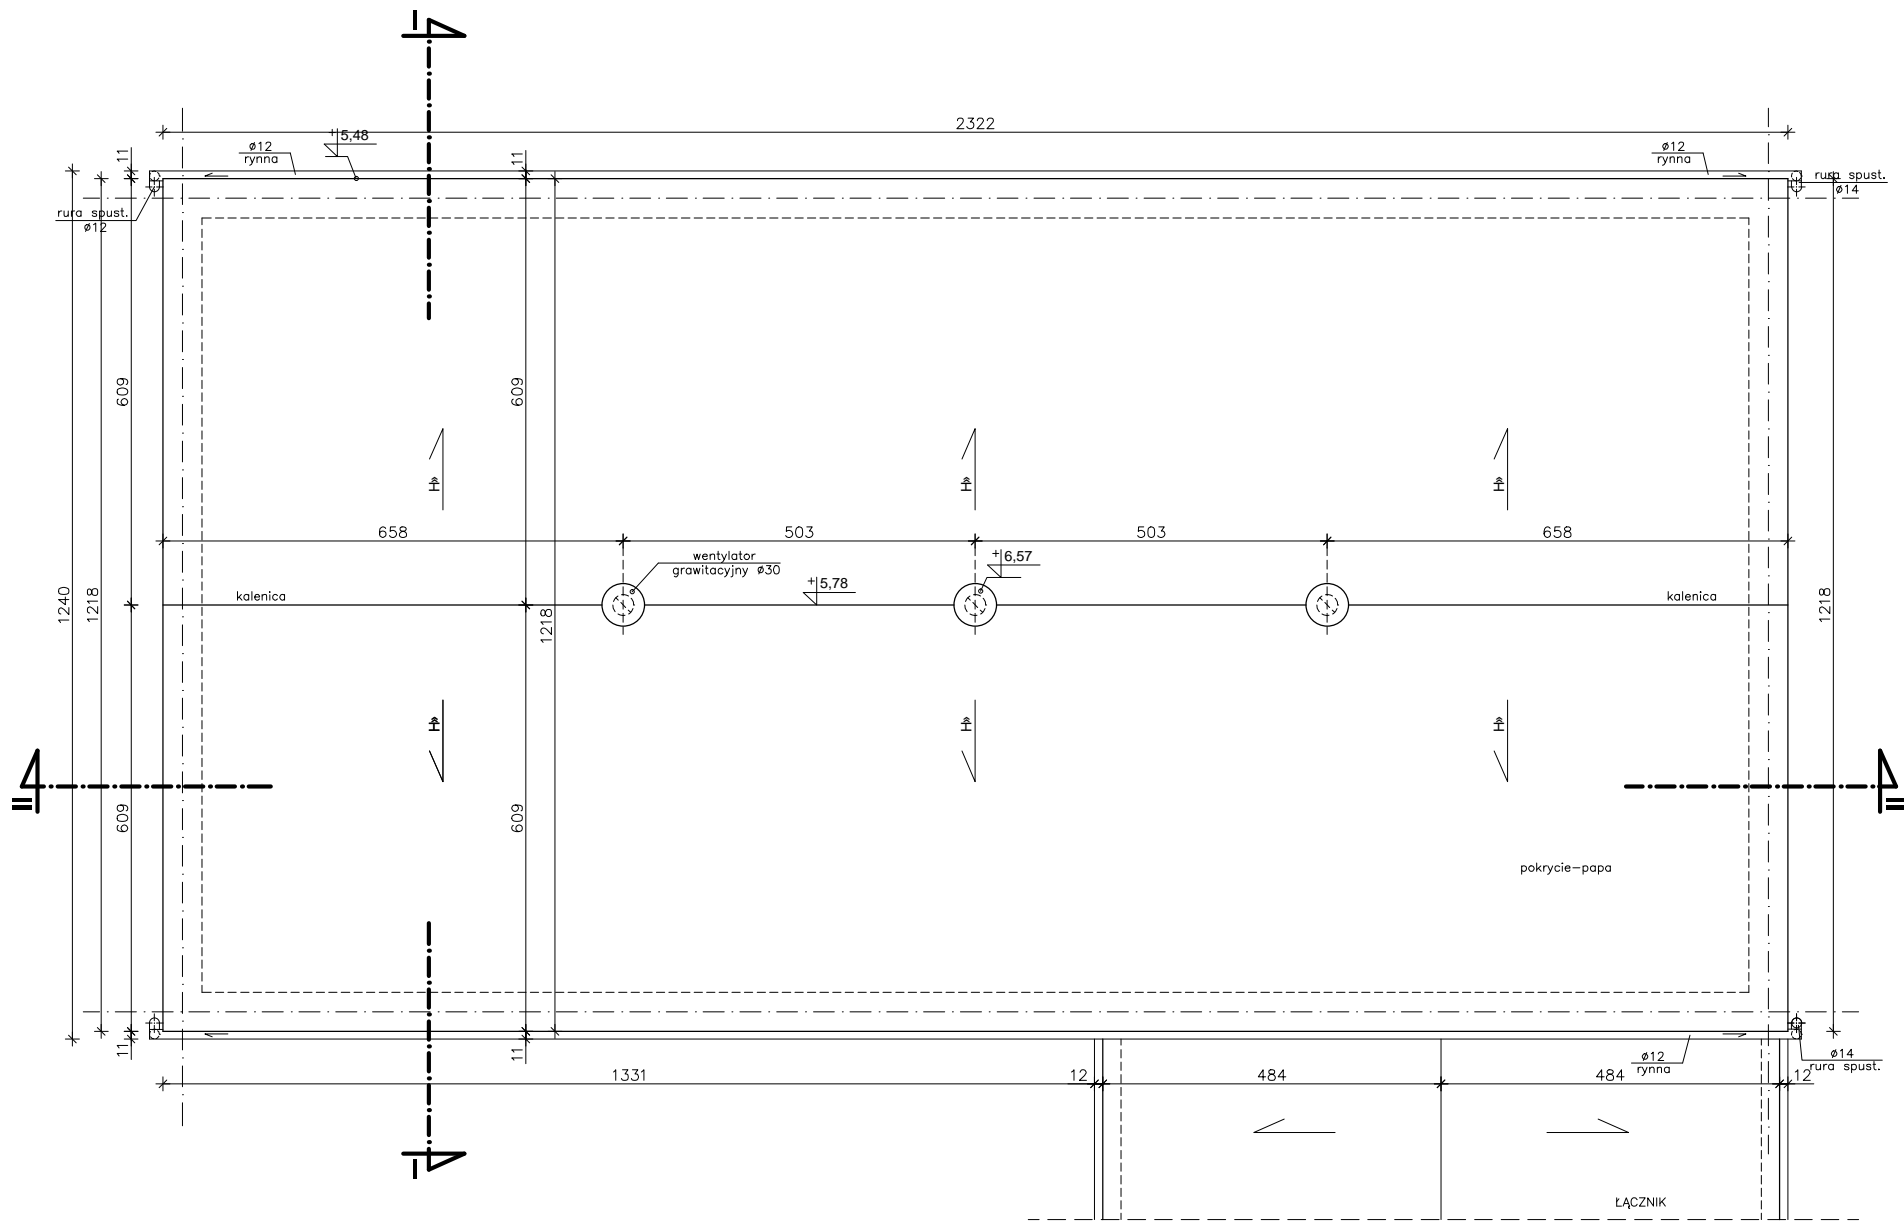

BRANŻA ARCHITEKTURA				INWENTARYZACJA SALI GIMNASTYCZNEJ PRZY ZESPOLE SZKÓŁ PONADGIMNAZJALNYCH NR 2 IM. GEN. STEFANA ROWECKIEGO - "GROTA" W JĘDRZEJOWIE UL. OKRZEI 63 , 28-300 JĘDRZEJÓW.		SKALA
IMIĘ I NAZWISKO		Nr upraw.	PODPIS	DATA		1:100
Opracował:	mgr inż.arch. T.Cenarski	SW-70/2010		06.2011		
Sprawdził:						
Opracował:						
				STADIUM: INWENTARYZACJA		
				BRANŻA: ARCHITRKTURA		
1. Niniejsze opracowanie wykonane zostało za pomocą licencjonowanego oprogramowania AUTOCAD. 2. Wykorzystanie dokumentacji zastrzeżone wyłącznie dla przedmiotowego obiektu. Dalsze zastosowanie dozwolone za pisemną zgodą autora opracowania.				PRZEDMIOT RYSUNKU: RZUT DACHU		NR RYS. 3