


RZUT PARTERU, SKALA 1:200

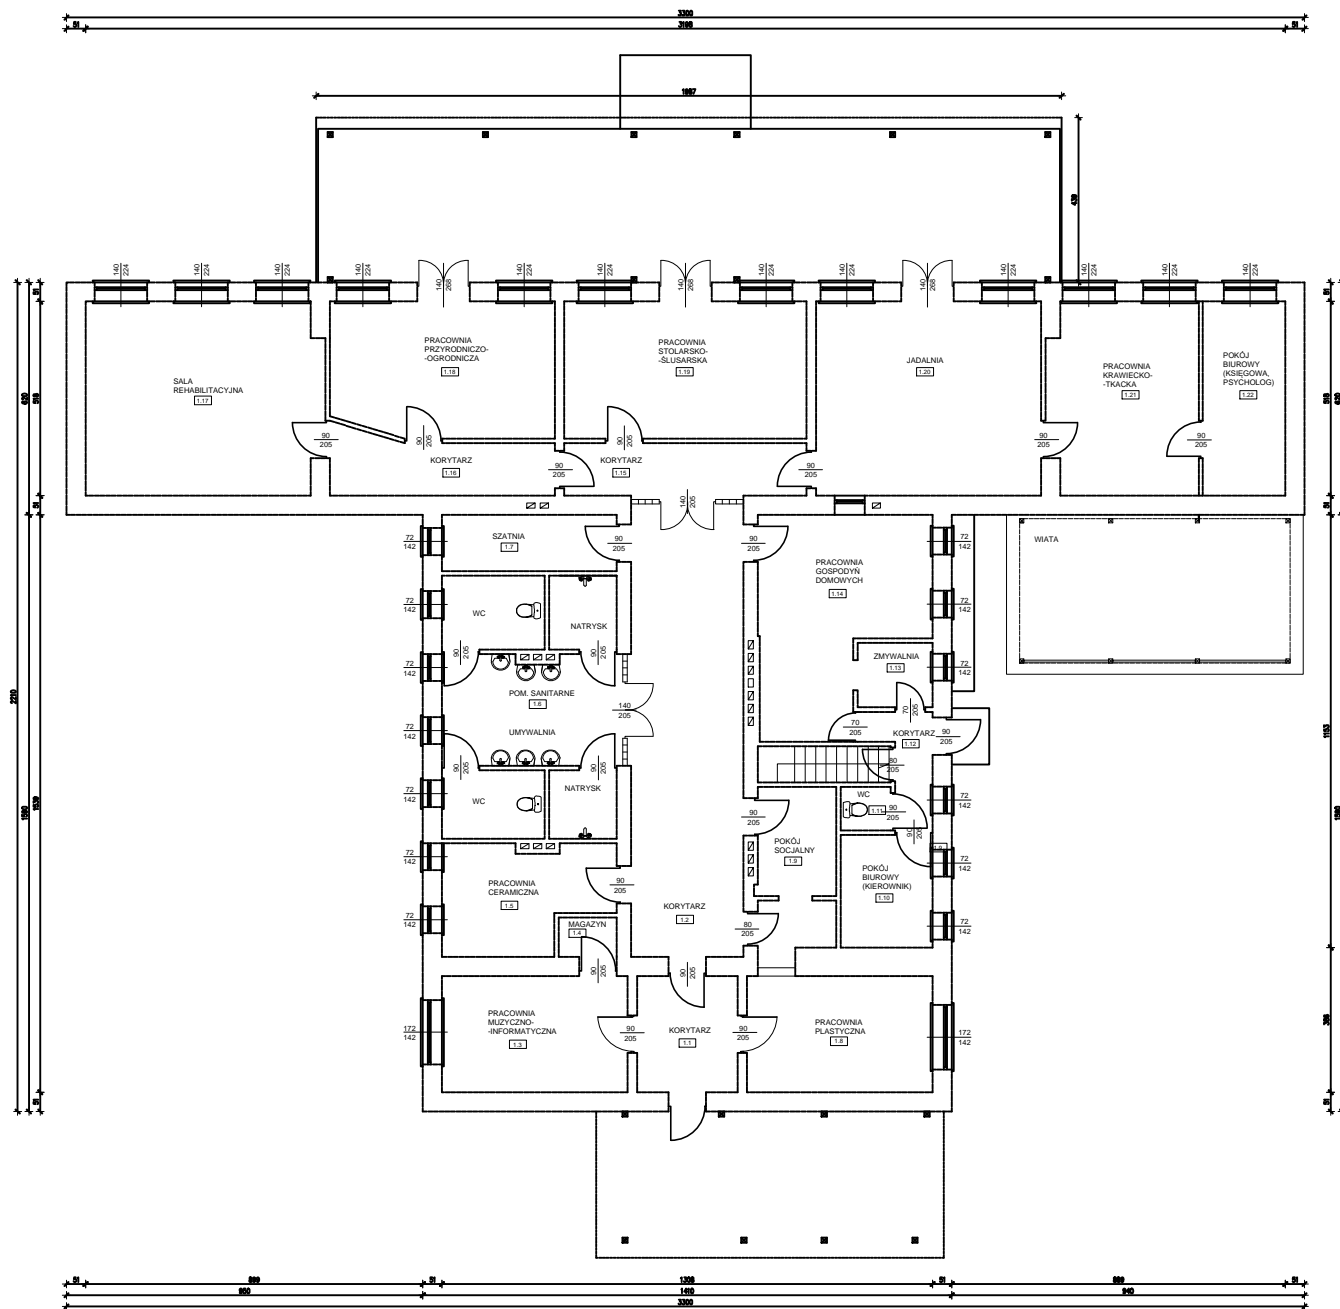

ZESTAWIENIE POWIERZCHNI	
1.1	MATROKLAP 8,31m ²
1.2	KORYTARZ 36,21m ²
1.3	PRACOWNIA MUZYCZNO - INFORMATYCZNA 15,35m ²
1.4	MAGAZYN 1,63m ²
1.5	PRACOWNIA CERAMICZNA 11,84m ²
1.6	POMIESZCZENIE SANITARNE 31,72m ²
1.7	SZATNIA 6,99m ²
1.8	PRACOWNIA PLASTYCZNA 15,35m ²
1.9	POKÓJ SOCJALNY 8,78m ²
1.10	POKÓJ BIUROWY 7,35m ²
1.11	WC 1,54m ²
1.12	KORYTARZ 3,96m ²
1.13	ZMYWALNIA 3,44m ²
1.14	PRACOWNIA GOSPODARSTWA DOMOWEGO 22,20m ²
1.15	KORYTARZ 9,34m ²
1.16	KORYTARZ 9,00m ²
1.17	SALA REHABILITACYJNA 32,33m ²
1.18	PRACOWNIA PRZYRODNICZO - OGRODNICZA 21,34m ²
1.19	PRACOWNIA STOLARSKO - SLUSARSKA 23,64m ²
1.20	JADALNIA 31,08m ²
1.21	PRACOWNIA KRAWIECKO - TKACKA 20,41m ²
1.22	POKÓJ BIUROWY 11,40m ²
RAZEM	333,21m ²

Tytuł projektu: Rozbudowa, przebudowa i nadbudowa istniejącego budynku Warsztatów Terapii Zajęciowej		Nr rysunku: 2	
Inwestor:	Powiat Jędrzejowski, ul 11 Listopada 83, 28-300 Jędrzejów		
Lokalizacja:	Jędrzejów, gmina Jędrzejów, dz. nr 395		
Tytuł rysunku:	Rzut parteru	Czerwiec 2017	Skala: 1:200
Bransz:	Inwentaryzacja	Podpis:	Data:
Opracował:	mgr inż. Krzysztof Wójcik	Uwaga! Wydrukować z projektu w całości (zawieszenie-budowa)	06.17
Nr. umiarkowania: 31/83			