

Mapa sytuacyjno-wysokościowa
Projekt zagospodarowania terenu
lokalizacja urządzeń na działce nr ewid. 807

województwo: świętokrzyskie
powiat: jędrzejowski
gmina: 260203_5 Małogoszcz-obszar wiejski
obręb: 0001 Bocheniec, 0017 Zakrucze
działka: wg zakresu

MAPA DO CELÓW PROJEKTOWYCH

SKALA 1:500

Arkusz 1(2)

Oznaczenie kancelaryjne zgłoszenia pracy geodezyjnej GKK.6640.2112.2022

Mapę wykonano:

- w układzie współrzędnych prostokątnych płaskich PL-2000/21
- w układzie wysokościowym PL-KRON86-NH
- geodezyjnym układzie odniesienia PL-ETRF2000

Mapa numeryczna powstała na podstawie:

- danych bazy mapy numerycznej
- pomiaru uzupełniającego
- wekoryzacji rastra mapy zasadniczej

Granice działek i ich użytków przyjęto na podstawie ewidencji gruntów.

Arkusz mapy zasadniczej:

7.142.14.19.2.1, 7.142.14.19.2.3,
7.142.14.19.2.2, 7.142.14.19.2.4,
7.142.14.20.1.1, 7.142.14.20.1.3,
7.142.14.20.1.2, 7.142.14.20.1.4

Uwaga:

- Nie wyklucza się istnienia w terenie a nie wykazanych na niniejszej mapie innych urządzeń podziemnych, które nie zostały zgłoszone do inwentaryzacji a o których brak jest informacji
- Wykonanie niniejszej mapy nie było poprzedzone ustaleniami dotyczącymi ewentualnych służebności obciążających grunty projektowanych inwestycji

Legenda:

- linia rozgraniczająca tereny o różnym przeznaczeniu
- nieprzekraczalna linia zabudowy

KDW-D - tereny dróg wewnętrznych klasy dojazdowej

KD-D - tereny dróg publicznych klasy dojazdowej

R - tereny upraw rolnych, ogrodniczych i sadowniczych

ZUT - tereny zieleni urządzonej w strefie przyziornikowej

ZL - tereny lasów i gruntów leśnych

ZLD - tereny projektowanych zalesień

ML - tereny zabudowy letniskowej - rekreacji indywidualnej

MN - tereny zabudowy mieszkaniowej jednorodzinnej

K - tereny urządzeń kanalizacyjnych

Wykonawca 01.03.2023.

Poświadczam, że niniejszy dokument został opracowany w wyniku prac geodezyjnych i kartograficznych, których rezultaty zawiera operat techniczny pozytywnie zweryfikowany. Jednocześnie informuję, że jestem świadomy odpowiedzialności karnej za złożenie fałszywego oświadczenia.

Identyfikator zgłoszenia prac geodezyjnych	GKK.6640.2112.2022
Organ prowadzący państwowy zasób geodezyjny i kartograficzny	Starosta Jędrzejowski
Wykonawca prac geodezyjnych	Przedsiębiorstwo Usług Geodezyjnych "GEOIDA"
Numer i data sporządzenia dokumentu zawierającego wynik pozytywnej weryfikacji	protokół weryfikacji nr 1 P.2602.2023.548 z dnia 27.03.2023r.
Imię i Nazwisko oraz nr uprawnień zawodowych kierownika prac	Krzysztof Kupiński Nr uprawnień 21714

GEODETA PRAWNIONY
mgr inż. Krzysztof Kupiński
Upr. GKK nr 21714 tel. 664-976-944

PRZEDSIĘBIORSTWO USŁUG GEODEZYJNYCH
"GEOIDA"
Krzysztof Kupiński
25-121 Kielce, ul. Wybromiecka 19
tel. 664-976-944
REGON: 140195524 NIP: 6617114715

GEODETA PRAWNIONY
mgr inż. Krzysztof Kupiński
Upr. GKK nr 21714 tel. 664-976-944

Niniejszy załącznik stanowi integralną część decyzji Starosty Jędrzejowskiego

z dnia 29.08.2023

znak: WGN. 6821.1.16.2023

zawojnik 1

Z up. Starosty Jędrzejowskiego

mgr Rafał Krzemień

NACZELNIK

Wydziału Gospodarki Nieruchomościami i Ochrony Gruntów

Podpisany elektronicznie przez

Krzysztof Adam Kupiński

28.03.2023

14:55:40 +02'00'


LEGENDA :

- granica geodezyjna działki
- A, B, C, D., K, L
- obszar trwałego ograniczenia
- linie rozgraniczające z MPZP
- eSn - proj. budowa sieci kablowej 15kV
- obszar czasowego ograniczenia na czas trwania prac energetycznych
- proj. bramka odłącznikowa 15kV na istn. słupie 15kV

proj. budowa bramki odłącznikowej 15kV
na istn. słupie 15kV - 1 szt.
proj. budowa kablowej sieci
elektroenergetycznej 15kV
dł. trasy na działce nr ewid. 807 - L=96mb

pas zajętości - łączna powierzchnia
trwałego zajęcia terenu - 97m²

pas zajętości - łączna powierzchnia
czasowego zajęcia terenu - 300m²

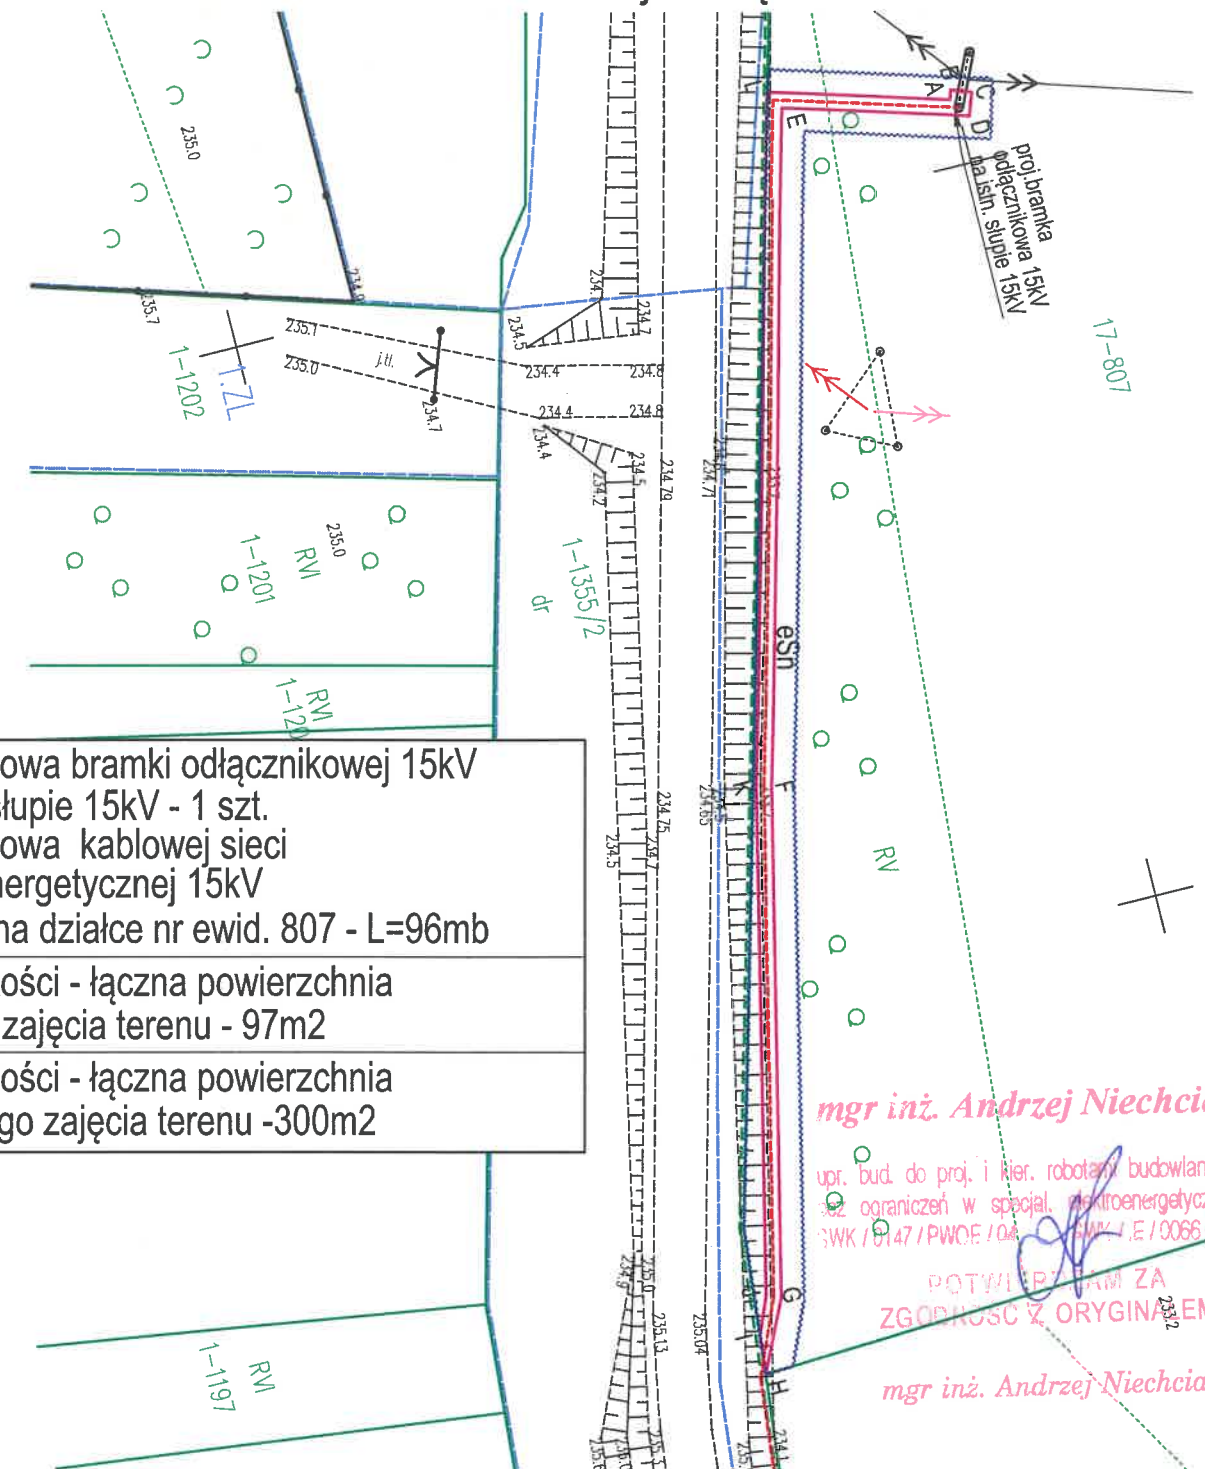

mgr inż. Andrzej Niechciał

upr. bud. do proj. i kier. robotami budowlanymi
bez ograniczeń w specjal. elektroenergetycznej
SWK / 0147 / PWOE / 04 - 05 / 0066 / 06

POTWIERDZAM ZA
ZGODNOŚĆ Z ORYGINAŁEM

mgr inż. Andrzej Niechciał

ElanProjekt.pl		PUS ELAN mgr. inż. Andrzej Niechciał ul. Jarzębinowa 50 26-065 Piekoszów biuro: 25-516 Kielce ul. IX wieków Kielc 6 lok. 29	
Inwestor:		PGE DYSTRYBUCJA S.A. Oddział w Skarżysku - Kamiennej Al. Piłsudskiego 51	
Tytuł zadania:		PBW Przebudowa i rozbudowa sieci elektroenergetycznej ze stacji transformatorowej 15/0,4kV Zakrucze 2 w m. Zakrucze gm. Małogoszcz - RE Kielce	
Stadium:		PROJEKT ZAGOSPODAROWANIA TERENU	
Branża:	ELEKTRYCZNA	numer uprawnień:	podpis
Projektował:	mgr inż. el. Andrzej Niechciał	SWK/0147/PWOE/04	04.2023
Opracował:	mgr inż. el. Bartłomiej Klimek	---	04.2023
Sprawił:			
Treść rysunku:		Projekt zagospodarowania terenu - Budowa urządzeń energetycznych 15kV na działce nr 807	
		skala:	nr rys.:
		1:500	