

Mapa sytuacyjno-wysokościowa
Projekt zagospodarowania terenu
lokalizacja urządzeń na działce nr ewid. 73

województwo: świętokrzyskie
powiat: jędrzejowski
gmina: 260203_5 Małogoszcz-obszar wiejski
obręb: 0001 Bocheniec, 0017 Zakrucze
działka: wg zakresu

MAPA DO CELÓW PROJEKTOWYCH

SKALA 1:500

Arkusz 1(2)

Oznaczenie kancelaryjne zgłoszenia pracy geodezyjnej GKK.6640.2112.2022

Mapę wykonano:

- w układzie współrzędnych prostokątnych płaskich PL-2000/21
- w układzie wysokościowym PL-KRON86-NH
- geodezyjnym układzie odniesienia PL-ETRF2000

Mapa numeryczna powstała na podstawie:

- danych bazy mapy numerycznej
- pomiaru uzupełniającego
- wekoryzacji rastra mapy zasadniczej

Granice działek i ich użytków przyjęto na podstawie ewidencji gruntów.

Arkusz mapy zasadniczej:


7.142.14.19.2.1, 7.142.14.19.2.3,
7.142.14.19.2.2, 7.142.14.19.2.4,
7.142.14.20.1.1, 7.142.14.20.1.3,
7.142.14.20.1.2, 7.142.14.20.1.4

Uwaga:

- Nie wyklucza się istnienia w terenie a nie wykazanych na niniejszej mapie innych urządzeń podziemnych, które nie zostały zgłoszone do inwentaryzacji a o których brak jest informacji
- Wykonanie niniejszej mapy nie było poprzedzone ustaleniami dotyczącymi ewentualnych służebności obciążających grunty projektowanych inwestycji

Legenda:

- linia rozgraniczająca tereny o różnym przeznaczeniu
 - nieprzekraczalna linia zabudowy
 - KDW-D — tereny dróg wewnętrznych klasy dojazdowej
 - KD-D — tereny dróg publicznych klasy dojazdowej
 - R — tereny upraw rolnych, ogrodniczych i sadowniczych
 - ZUT — tereny zieleni urządzonej w strefie przyziornikowej
 - ZL — tereny lasów i gruntów leśnych
 - ZLD — tereny projektowanych zalesień
 - ML — tereny zabudowy letniskowej — rekreacji indywidualnej
 - MN — tereny zabudowy mieszkaniowej jednorodzinnej
 - K — tereny urządzeń kanalizacyjnych
- Wykonawca 01.03.2023.

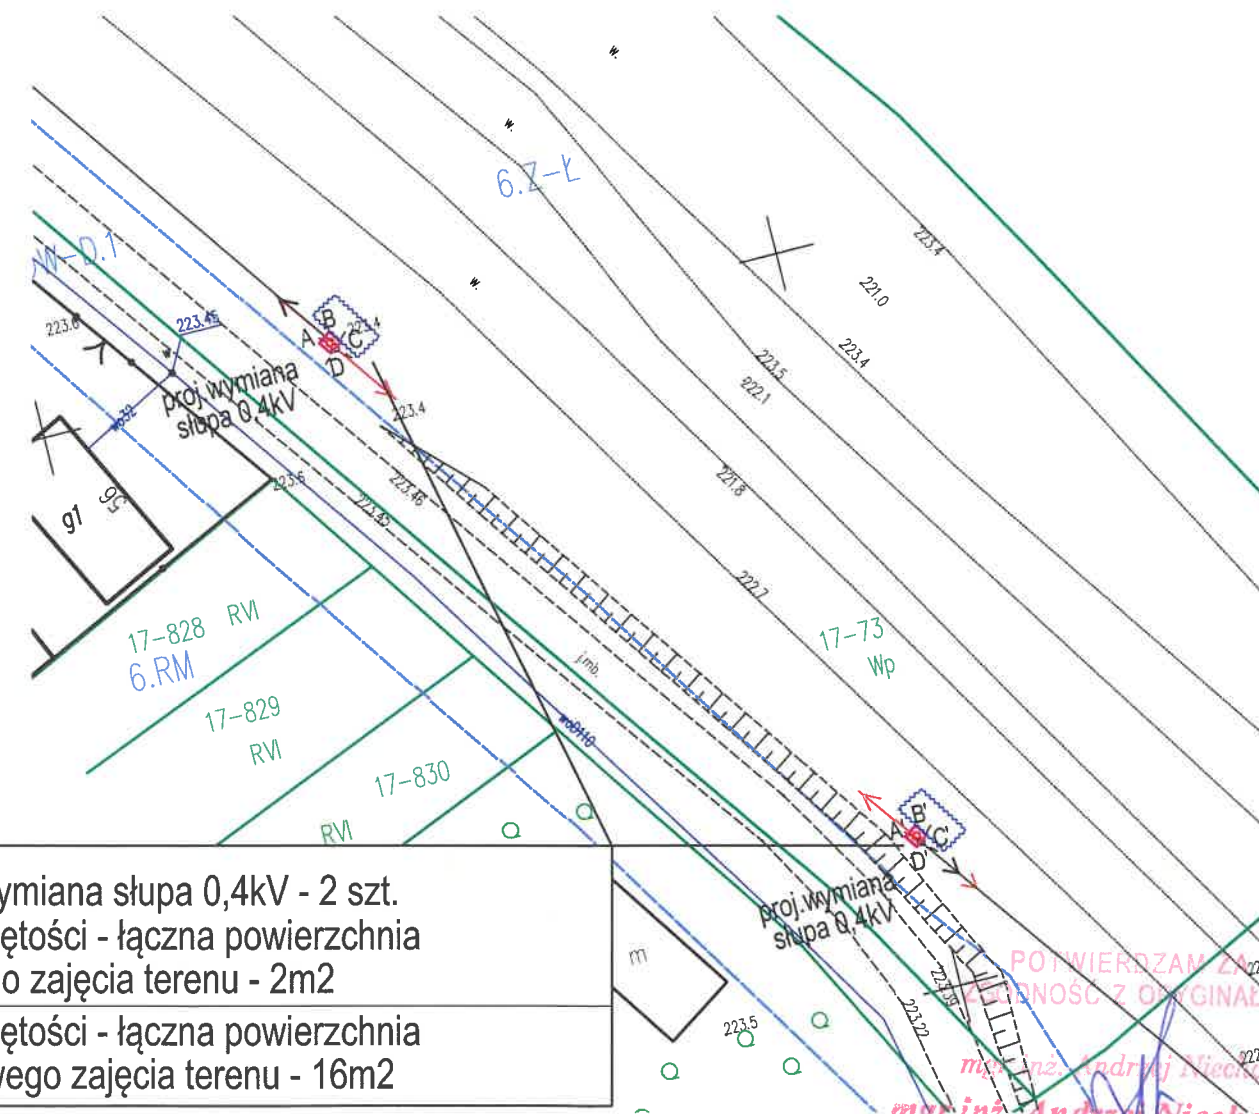

proj. wymiana słupa 0,4kV - 2 szt.
pas zajętości - łączna powierzchnia
trwałego zajęcia terenu - 2m²

pas zajętości - łączna powierzchnia
czasowego zajęcia terenu - 16m²

Poświadczam, że niniejszy dokument został opracowany w wyniku prac geodezyjnych i kartograficznych, których rezultaty zawiera operat techniczny pozytywnie zweryfikowany. Jednocześnie informuję, że jestem świadomy odpowiedzialności karnej za złożenie fałszywego oświadczenia.

Identyfikator zgłoszenia prac geodezyjnych	GKK.6640.2112.2022
Organ prowadzący państwowy zasób geodezyjny i kartograficzny	Starosta Jędrzejowski
Wykonawca prac geodezyjnych	Przedsiębiorstwo Usług Geodezyjnych "GEODA"
Numer i data sporządzenia dokumentu zawierającego wynik pozytywnej weryfikacji	protokół weryfikacji nr 1 P.2602.2023.548 z dnia 27.03.2023r.
Imię i Nazwisko oraz nr uprawnień zawodowych kierownika prac	Krzysztof Kupiński Nr uprawnień 21714

GEODETA UPRAWNIONY
mgr inż. Krzysztof Kupiński
Upr. GKK nr 21714 tel. 654-976-944

PRZEDSIĘBIORSTWO USŁUG GEODEZYJNYCH
"GEODA"
Krzysztof Kupiński
25-121 Kielce, ul. Wybrannej 19
tel. 654-976-944
REGON 142325824 NIP 631271875

GEODETA UPRAWNIONY
mgr inż. Krzysztof Kupiński
Upr. GKK nr 21714 tel. 654-976-944

Niniejszy załącznik stanowi integralną część decyzji Starosty Jędrzejowskiego

z dnia 29.08.2023

znak: WGN. 6821.1.18.2023



Podpisany elektronicznie przez

Krzysztof Adam Kupiński

28.03.2023

14:55:40 +02'00'

Z up. Starosty Jędrzejowskiego

mgr Rafał Krzemień

NACZELNIK

Wydziału Gospodarki Nieruchomościami
i Ochrony Gruntów

LEGENDA :

- granica geodezyjna działki
- A, B, C, D oraz A', B', C', D' obszar trwałego ograniczenia
- linie rozgraniczające z MPZP
- proj. wymiana słupa 0,4kV
- obszar czasowego ograniczenia na czas trwania prac energetycznych

ElanProjekt.pl		PUS ELAN mgr. inż. Andrzej Niechciał ul. Jarzębinowa 50 26-065 Piekoszów biuro: 25-516 Kielce ul. IX wieków Kielce 6 lok. 29		
Inwestor:		PGE DYSTRYBUCJA S.A. Oddział w Skarżysku - Kamiennej Al. Piłsudskiego 51		
Tytuł zadania:		PBW Przebudowa i rozbudowa sieci elektroenergetycznej ze stacji transformatorowej 15/0,4kV Zakrucze 2 w m. Zakrucze gm. Małogoszcz - RE Kielce		
Stadium:		PROJEKT ZAGOSPODAROWANIA TERENU		
Branża:	ELEKTRYCZNA	numer uprawnień:	podpis	data
Projektował:	mgr inż. el. Andrzej Niechciał	SWK/0147/PWOE/04		
Opracował:	mgr inż. el. Bartłomiej Klimek	----		04.2023
Sprawdził:				
Treść rysunku:		Projekt zagospodarowania terenu - Budowa urządzeń energetycznych 0,4kV na działce nr 73		
		skala:	nr rys.:	
		1:500		