


orientacja

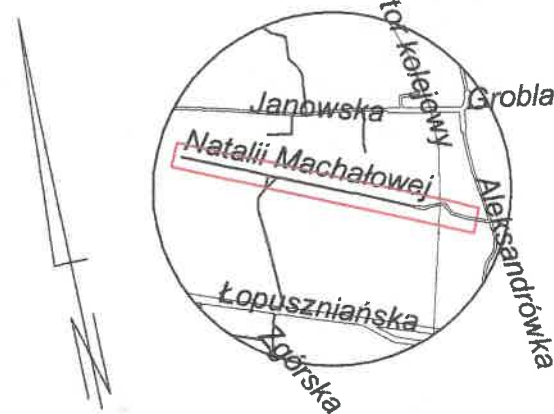

woj. świętokrzyskie
jed. ewid. 266101_1 M. Kielce
obręb: 0019
ul. Machatowej

MAPA DO CELÓW PROJEKTOWYCH skala 1:500

Mapę wykonano:

1. w układzie współrzędnych płaskich prostokątnych "2000/7"
2. w układzie wysokościowym Kronsztadt 1986

Mapa numeryczna powstała w wyniku wektoryzacji rastra mapy zasadniczej Miasta Kielce oraz pomiaru uzupełniającego

Granice nieruchomości (działek) przyjęto na podstawie operatu ewidencji gruntów i budynków.

Mapę sporządzono bez ustalenia służebności gruntowych.

Aktualizację wykonał:

Przedsiębiorstwo Usługowe Joanna Osika

Dane geodety uprawnionego

Przemysław Osika upr. nr 20495

Kielce, 08.03.2023

G-II.6640.1984.2022

Przedsiębiorstwo Usługowe
Joanna Osika
25-150 Kielce, ul. Barwinek 3/31
NIP 637-229-27-22
tel. 508 656 326



GEODETA UPRAWNIONY

mgr inż. Przemysław Osika
nr upr. 20495
tel. 512 921 525

Poświadczam, że niniejszy dokument został opracowany w wyniku prac geodezyjnych i kartograficznych, których rezultaty zawiera operat techniczny pozytywnie zweryfikowany. Jednocześnie informuję, że jestem świadomy odpowiedzialności karnej za złożenie fałszywego oświadczenia.

Identyfikator zgłoszenia prac geodezyjnych	G-II.6640.1984.2022
Organ służby geodezyjnej, który otrzymał zgłoszenie	Prezydent Miasta Kielce
Wykonawca prac geodezyjnych	Przedsiębiorstwo Usługowe Joanna Osika
Nr oraz data sporządzenia dokumentu zatwierdzającego wynik pozytywnej weryfikacji	Protokół nr 2 z dnia 14-03-2023
Imię i nazwisko oraz nr uprawnień zawodowych kierownika prac	mgr inż. Przemysław Osika nr uprawnień 20495

GEODETA UPRAWNIONY
mgr inż. Przemysław Osika
nr upr. 20495
tel. 512 921 525

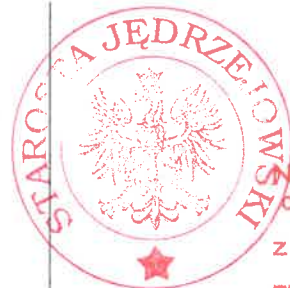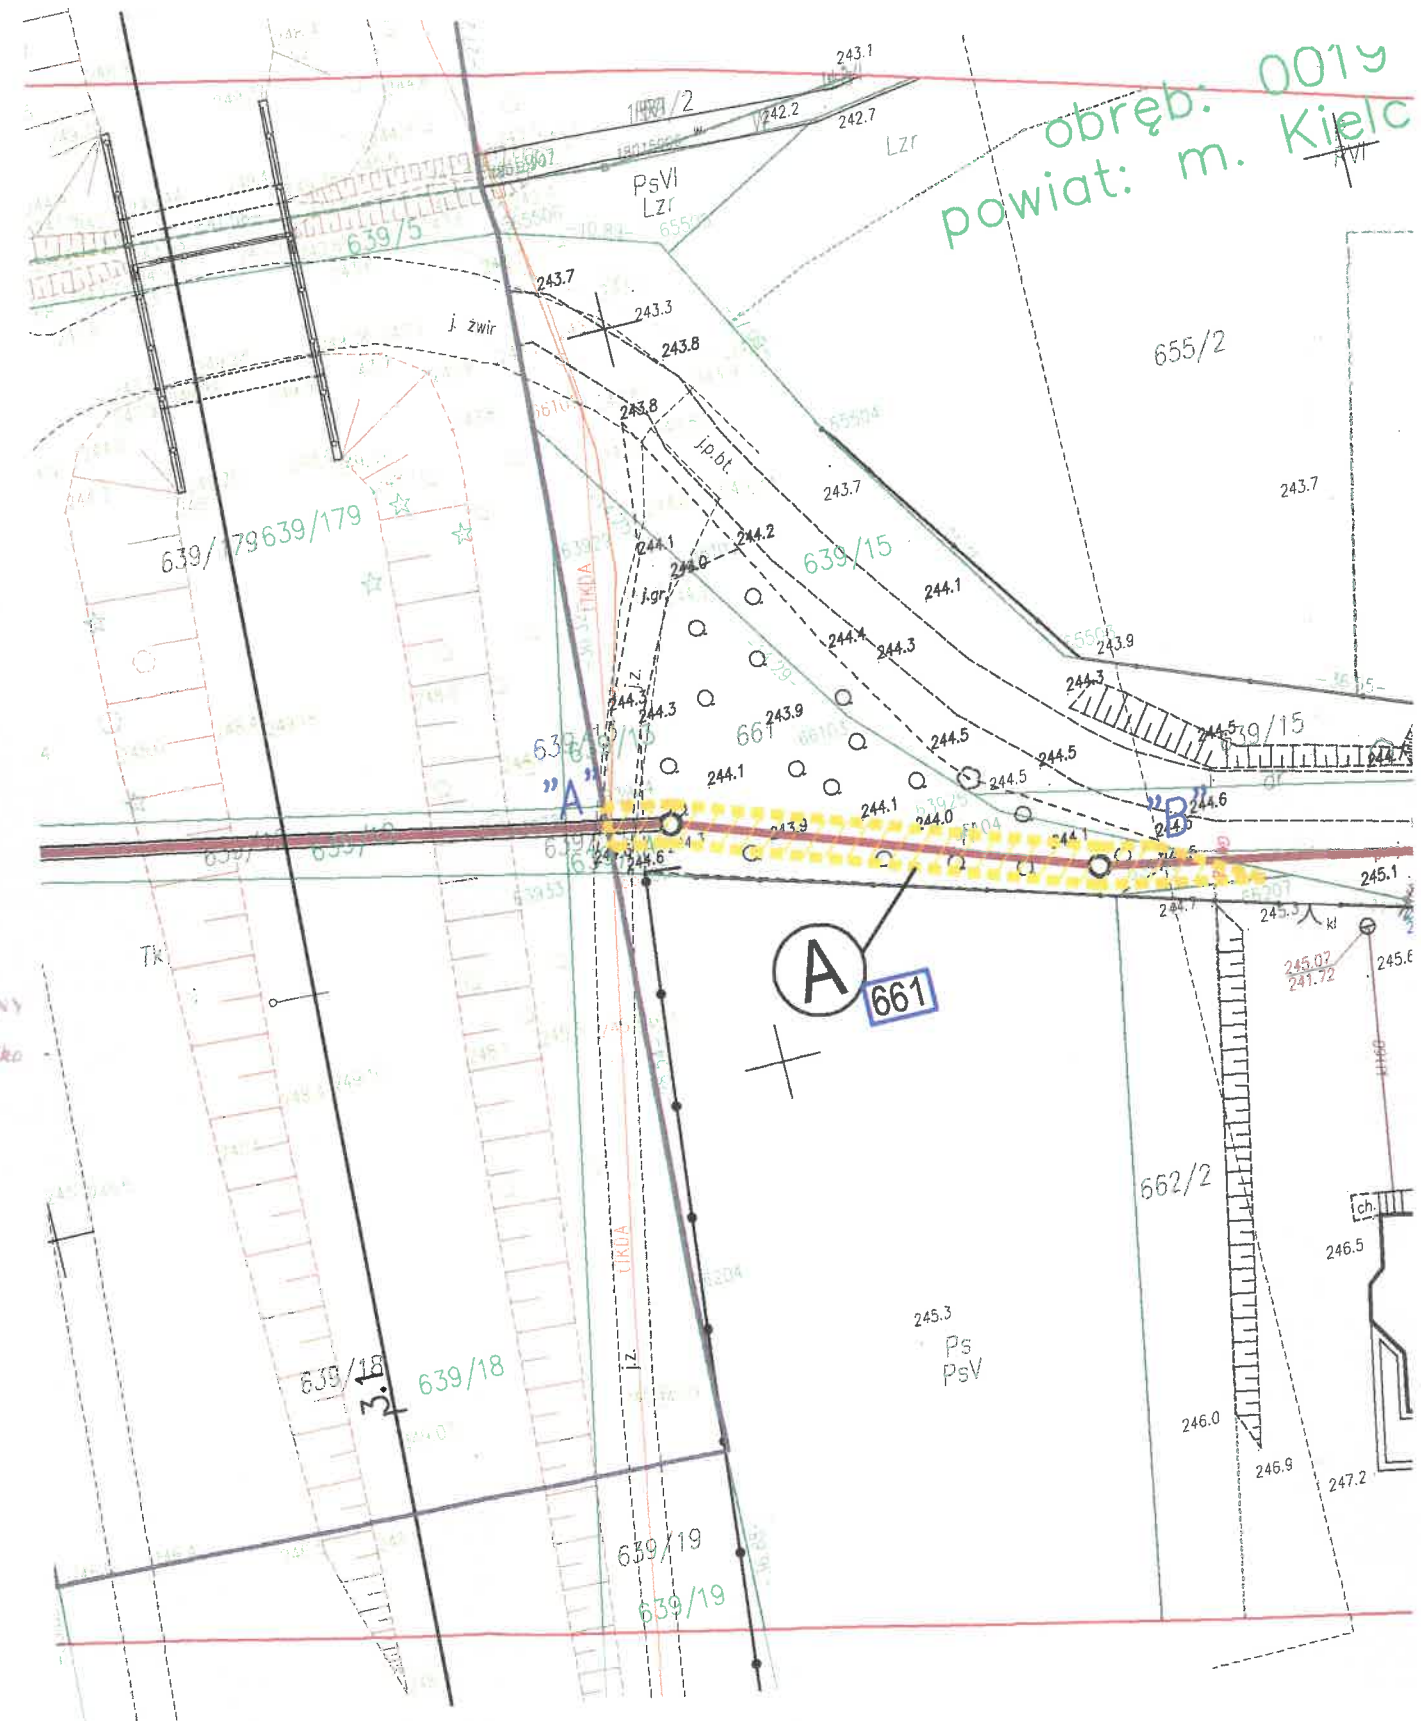

Niniejszy załącznik stanowi integralną część decyzji Starosty Jędrzejowskiego

z dnia 18.11.2025

znak: KGN.6821.1.G.2025

Załącznik nr 1

Z up. Starosty
mgr Rafał Krzemiński
Dyrektor

Wydziału Gospodarki Nieruchomościami
i Ochrony Gruntów

ULICA MACHAŁOWEJ

SKALA 1:500

LEGENDA:

- PROJ. SIEĆ KANALIZACJI SANITARNEJ GRAWITACYJNEJ

OPIS DO DZIAŁKI 661

A

- PAS ZAJĘTOŚCI TERENU NA CZAS BUDOWY

- PEŁNOKWOTNY OBSZAR TRWAŁEGO OGRANICZENIA 80m²

- PAS TECHNOLOGICZNY POKRYWA SIĘ Z PASEM ZAJĘTOŚCI TERENU NA CZAS BUDOWY

A

B

- SIEĆ KANALIZACJI SANITARNEJ Ø200mm ODCINEK "A" - "B" DŁUGOŚCI 40m

STAROSTA JĘDRZEJOŃSKI

Niniejszy załącznik stanowi integralną część decyzji Starosty Jędrzejowskiego

z dnia 18.11.2025

znak: HGN.6821.1.6.2025

Załącznik nr 1

Z up. Starosty

mgr Rafał Krzemień

Dyrektor

Wydziału Gospodarki Nieruchomościami i Ochrony Gruntów

KONCEPT PLUS		Koncept plus Monika Burczyn Pl. Młotuski 5B 25-334 Kielce tel/fax +48 41 344 44 08, e-mail:koncept@konceptplus.pl	
TEMAT:	BRANŻA:	Nr rys.:	2
BUDOWA SIECI KANALIZACJI SANITARNEJ ZLOKALIZOWANEJ W UL. MACHAŁOWEJ W KIELCACH W RAMACH ZADANIA PN.:	SANITARNA KANALIZACJI SANITARNEJ	Skala:	1:500
"SIEĆ WODOCIĄGOWO-KANALIZACYJNA W REJONIE UL. ZALESIE, ŚLĄZY, JANOWSKIEJ I MACHAŁOWEJ - DOKUMENTACJA"	PRZEDMIOT RYSUNKU: PROJEKT ZAGOSPODAROWANIA TERENU - SIEĆ KANALIZACJI SANITARNEJ - ULICA MACHAŁOWEJ	Podpis:	
Projektował:	inż. Monika Burczyn	Nr uprawnień:	SWK/0134/PWOS/04
Opracował:	inż. Monika Burczyn		SWK/0134/PWOS/04
Sprawił:	mgr inż. Dorota Szywała		SWK/0047/POOS/05