


PLAN ZAGOSPODAROWANIA TERENU  
w m. Lasochów Dr.P. nr 0215T  
KM. 4+822 do 5+022

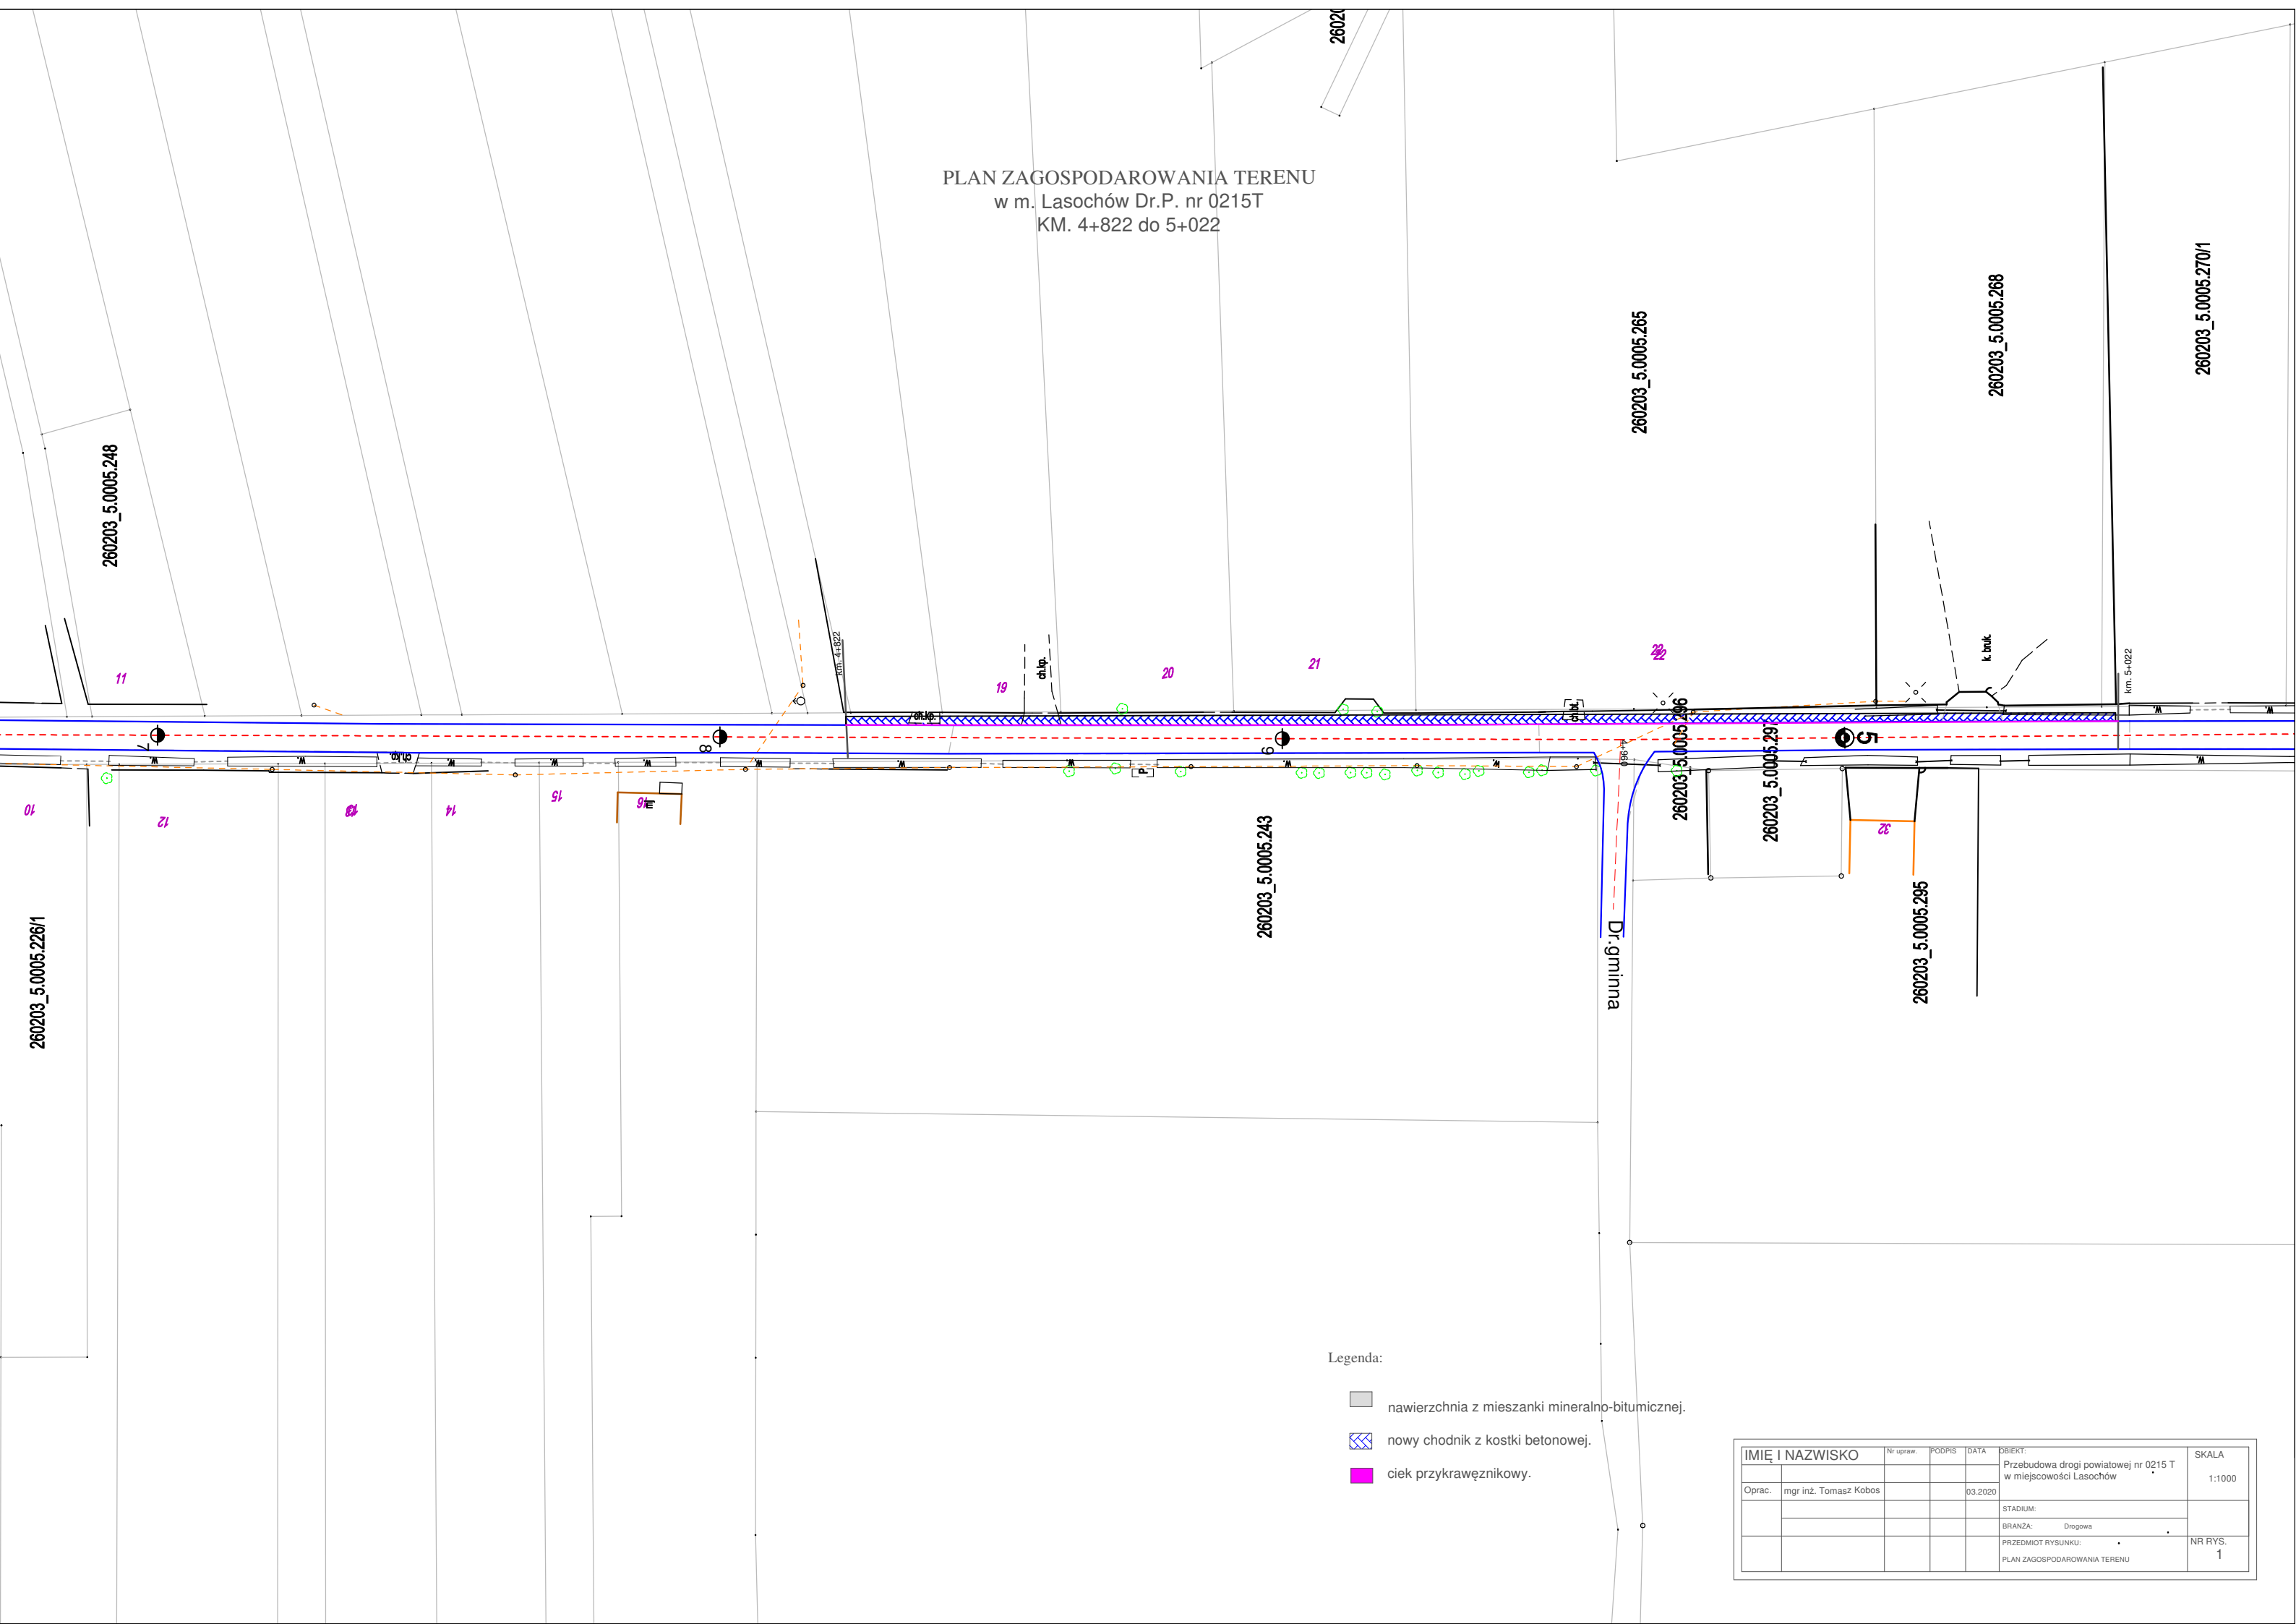

Legenda:

- nawierzchnia z mieszanki mineralno-bitumicznej.
- nowy chodnik z kostki betonowej.
- ciek przykrawężnikowy.

IMIĘ I NAZWISKO		Nr upraw.	PODPIS	DATA	OBJEKT: Przebudowa drogi powiatowej nr 0215 T w miejscowości Lasochów	SKALA 1:1000
Oprac.	mgr inż. Tomasz Kobos			03.2020		
					STADIUM:	
					BRANŻA: Drogową	
					PRZEDMIOT RYSUNKU: PLAN ZAGOSPODAROWANIA TERENU	NR RYS. 1