




KPO

Zapewnienie dostępu do bardzo szybkiego internetu na obszarach białych plam

FTTH - Network Design

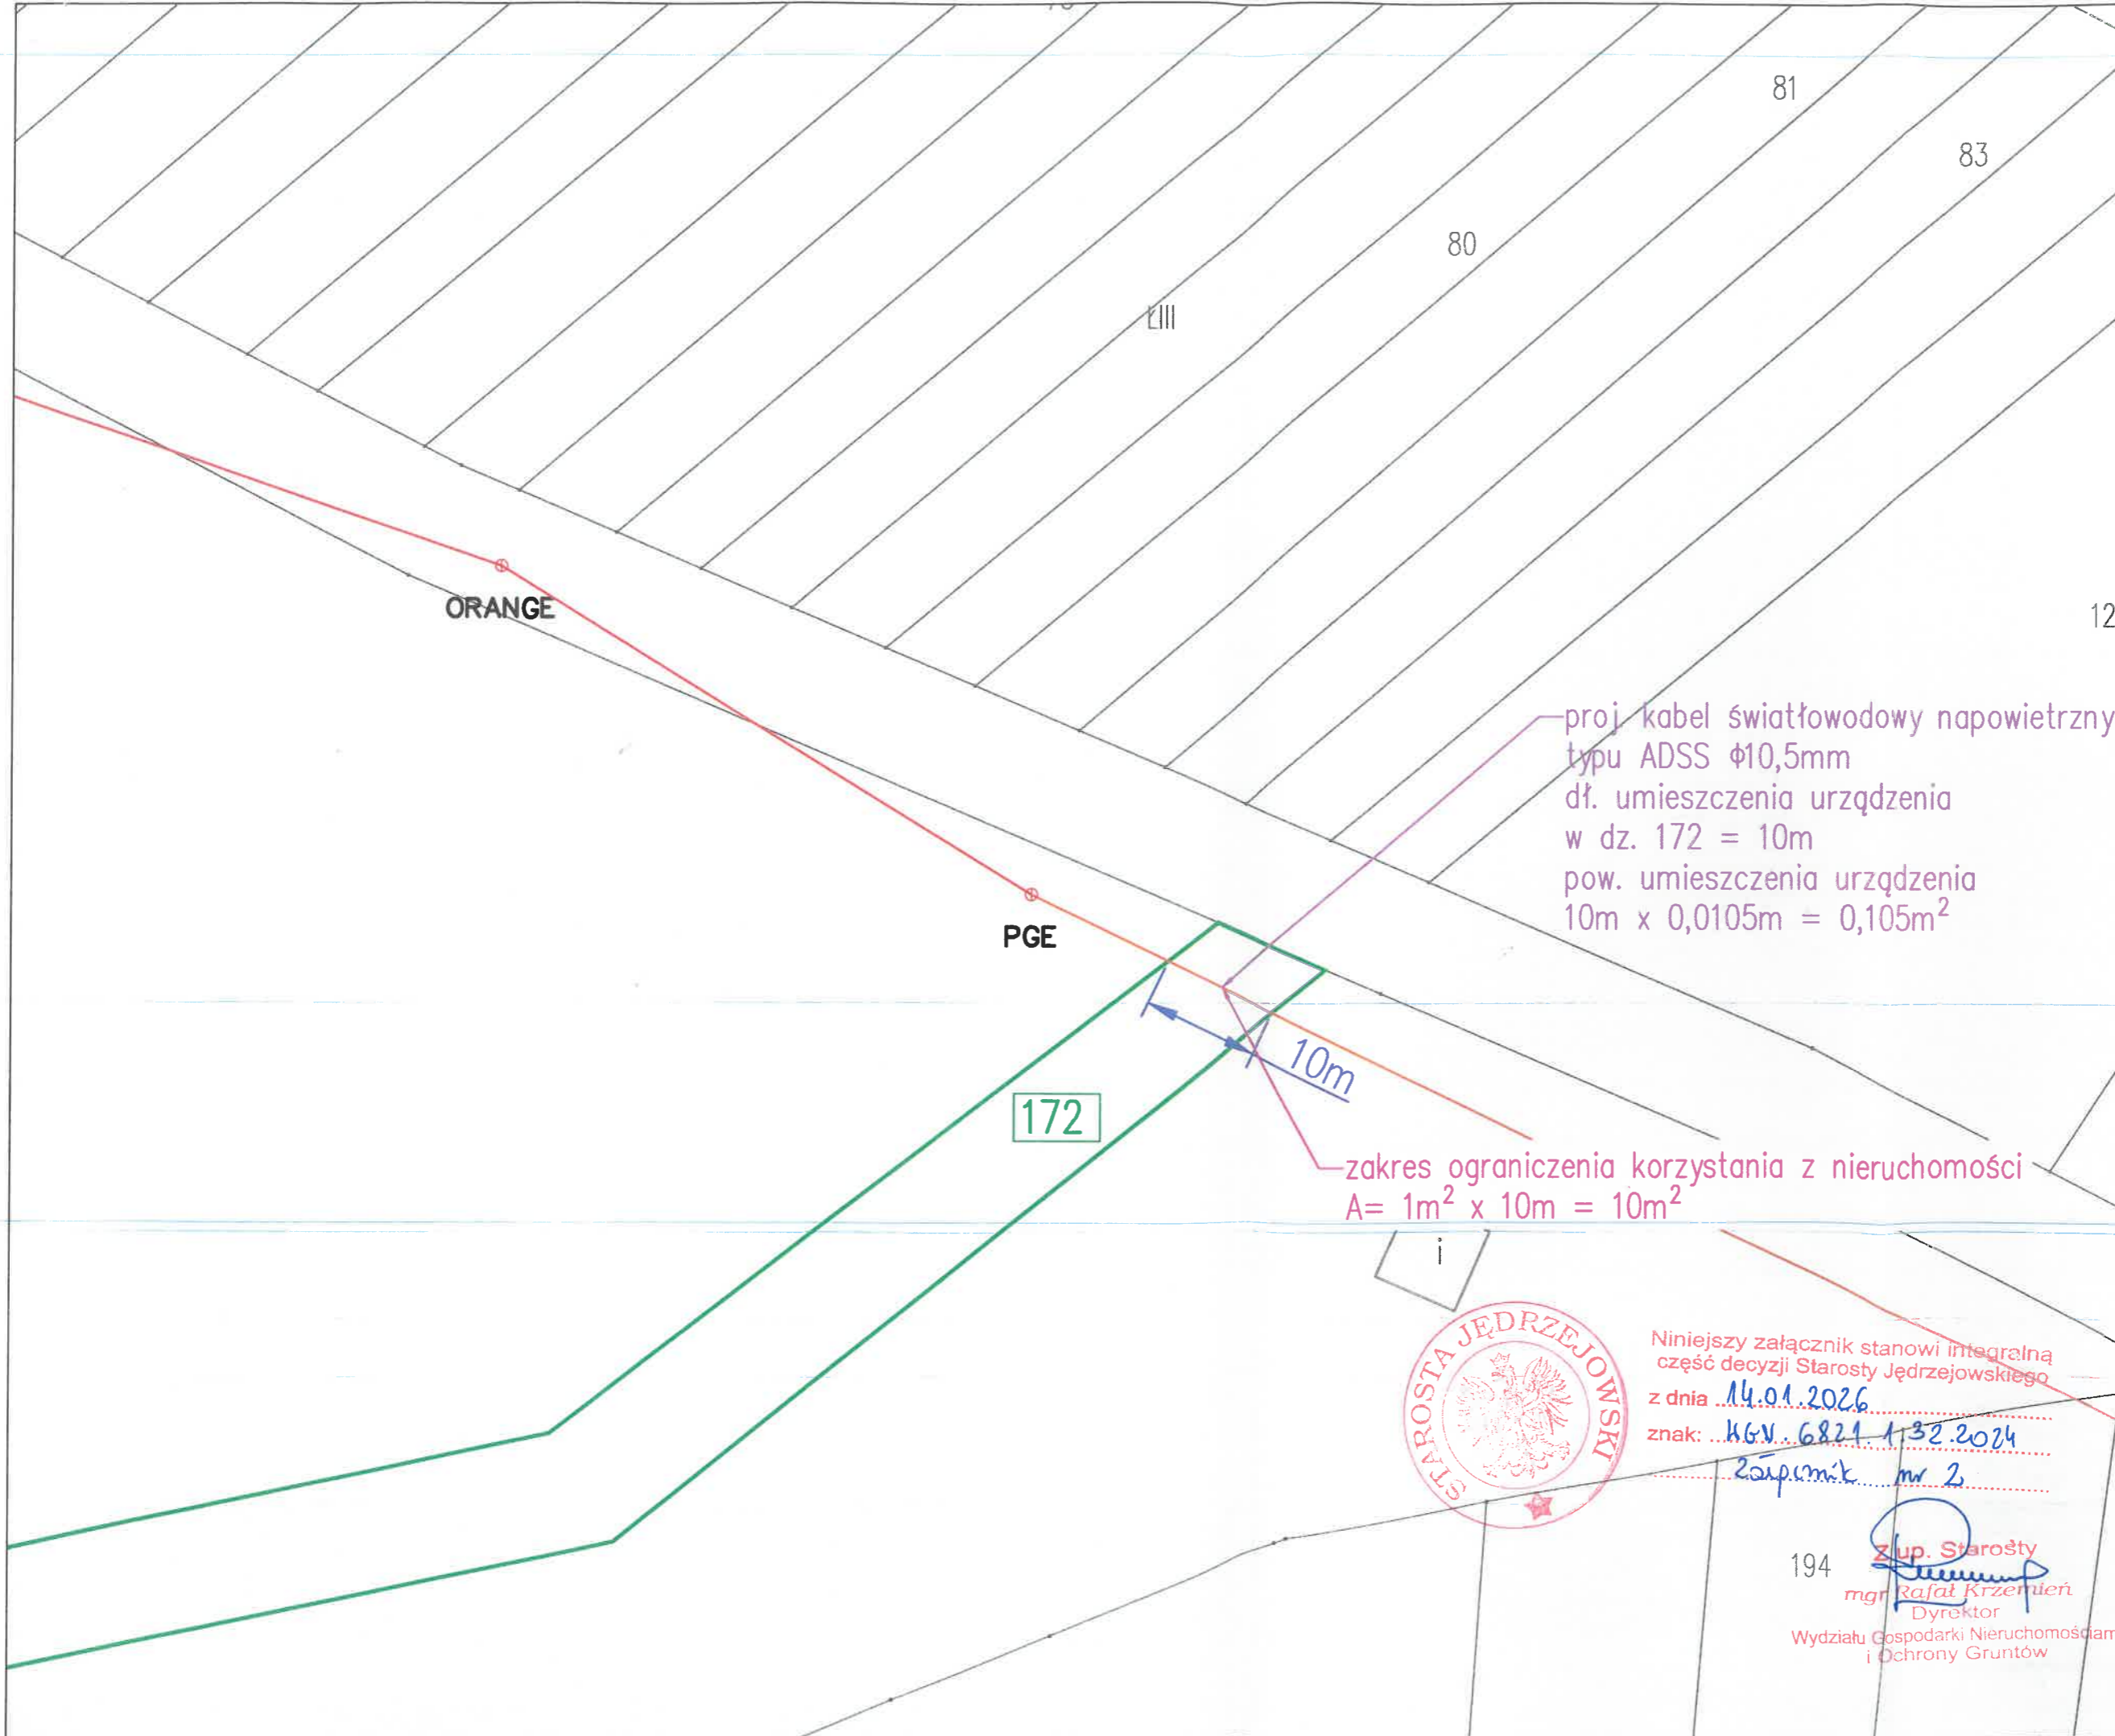

proj. kabel światłowodowy napowietrzny typu ADSS  $\phi 10,5\text{mm}$   
dł. umieszczenia urządzenia w dz. 172 = 10m  
pow. umieszczenia urządzenia  $10\text{m} \times 0,0105\text{m} = 0,105\text{m}^2$

zakres ograniczenia korzystania z nieruchomości  $A = 1\text{m}^2 \times 10\text{m} = 10\text{m}^2$

OPIS OZNACZEŃ:

- 264 numer działki ewidencyjnej
- granica działki ewidencyjnej
- kabel 2J - proponowane przyłączenie klienta
- proj. sieć światłowodowa po ist. trasie kablowej
- proj. sieć światłowodowa po proj. trasie kablowej
- ist. słup PGE/ORANGE

Wykonawca: **RESPON** Paweł Piórkowski  
T. Kąpa 10, 25-210 Raszów

Investor: **NEXERA** Nexera Sp. z o.o.  
ul. Żurka Piase 12 29-00-807 Raszów

Tytuł Projektu: Budowa telekomunikacyjnej linii kablowej w mac. Lubcza, Wola Lubeczka, gm. Wodzisław - gmina, pow. Jędrzejowski

Temat Projektu: Plan zagospodarowania terenu

Projekt ID: PW7 - 309348	Format: A3	Skala: 1:500
Nr obzaru: 309 348	Arkusze: 2	Nr rysunku: 2

Nr Szyfry Dostawowej/ Nr galezi (funkcyjnej): 309 348	Kod obzaru: PW7
Imię i Nazwisko: mgr inż. Mateusz Jodłowski	Data: 12.2024

Projektant: mgr inż. Mateusz Jodłowski	Wzrost: 170cm	12.2024
Opracował: mgr inż. Mateusz Jodłowski	upr. bud. w telekomunikacji w 2024/06/11	12.2024

Uwagi:



Niniejszy załącznik stanowi integralną część decyzji Starosty Jędrzejowskiego z dnia 14.01.2026 znak: KGV.6821.1.32.2024 Załącznik nr 2


194  
Złup. Starośy  
mgr Rafał Krzemień  
Dyrektor  
Wydziału Gospodarki Nieruchomościami i Ochrony Gruntów

mgr inż. Mateusz Jodłowski  
upr. bud. w telekomunikacji w 2024/06/11

# KPO

Zapewnienie dostępu do bardzo szybkiego internetu na obszarach białych plam

FTTH - Network Design

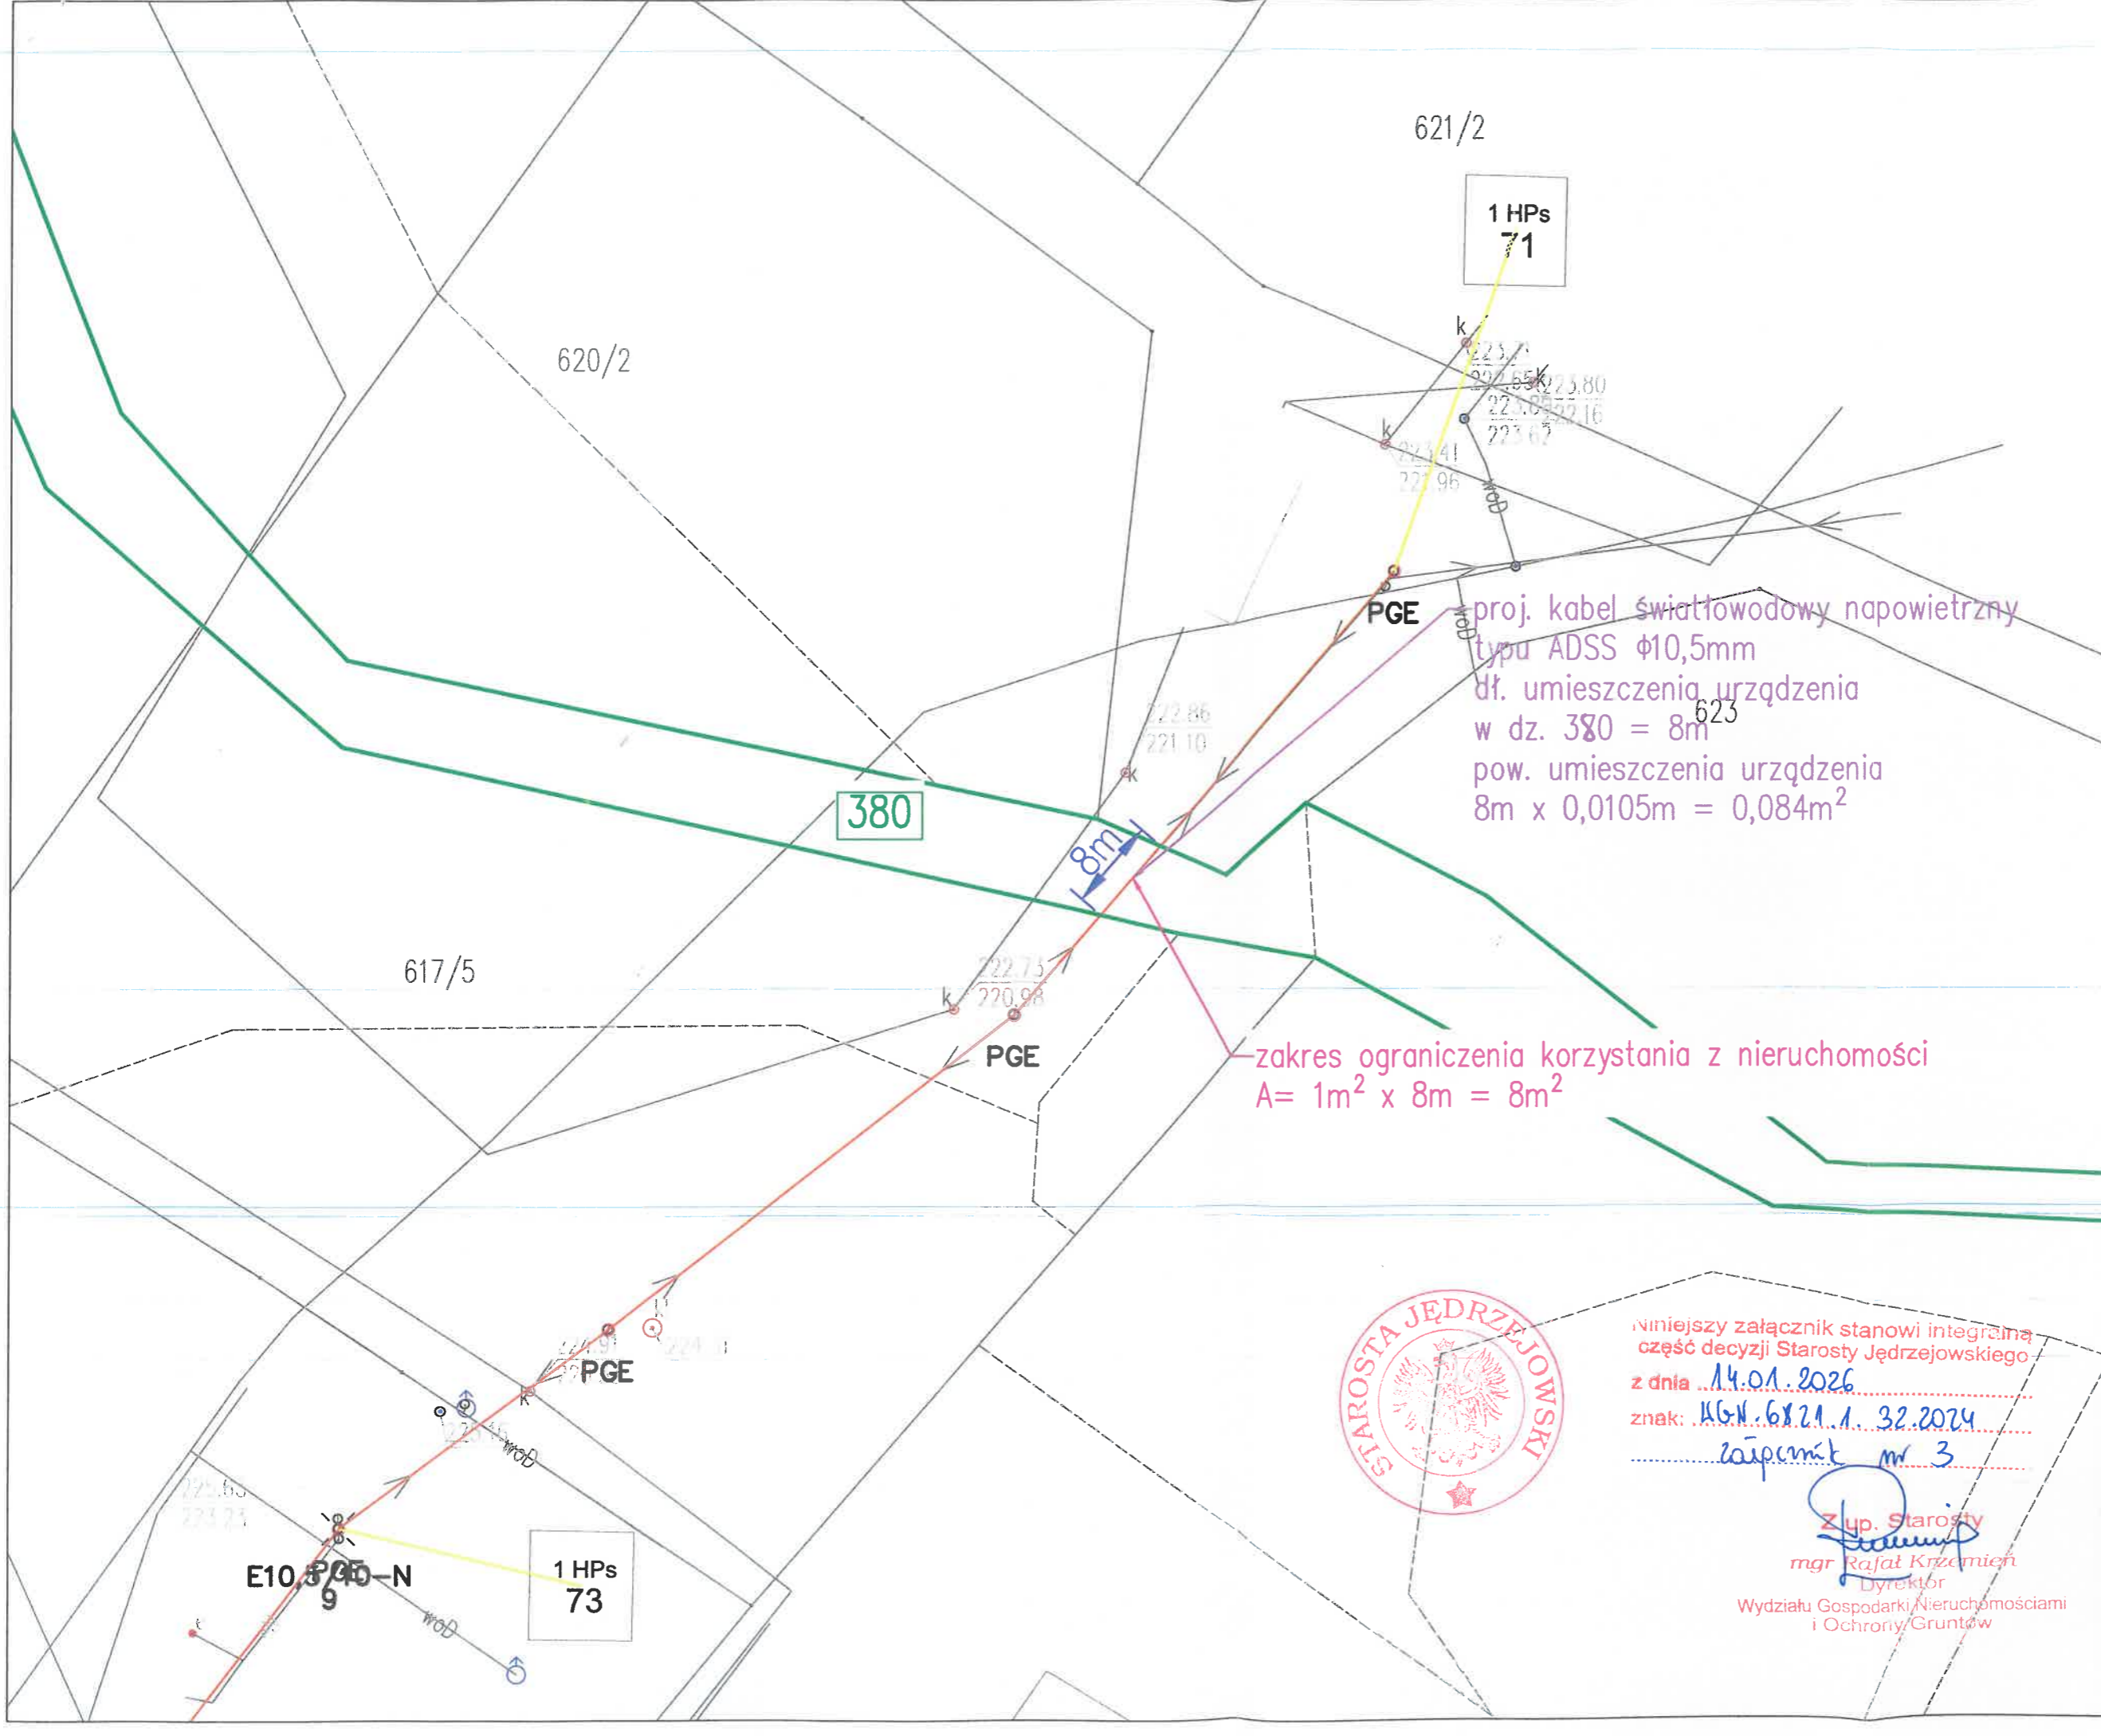

1 HPs  
71

223.73  
227.55  
223.80  
223.05  
222.16  
223.67  
223.41  
227.96

proj. kabel światłowodowy napowietrzny  
typu ADSS  $\phi 10,5\text{mm}$   
dł. umieszczenia urządzenia  
w dz. 380 = 8m  
pow. umieszczenia urządzenia  
 $8\text{m} \times 0,0105\text{m} = 0,084\text{m}^2$

zakres ograniczenia korzystania z nieruchomości  
 $A = 1\text{m}^2 \times 8\text{m} = 8\text{m}^2$

380

8m

617/5



niniejszy załącznik stanowi integralną część decyzji Starosty Jędrzejowskiego z dnia 14.01.2026  
znak: K.G.N. 6821.1. 32.2024  
załącznik nr 3

Z up. Starosty  
mgr Rafał Krzemiński  
Dyrektor  
Wydziału Gospodarki Nieruchomościami i Ochrony Gruntów

### OPIS OZNACZEŃ:

- 264 numer działki ewidencyjnej
- granica działki ewidencyjnej
- kabel 2J - proponowane przyłączenie klienta
- proj. sieć światłowodowa po ist. trasie kablowej
- proj. sieć światłowodowa po proj. trasie kablowej
- ist. słup PGE/ORANGE

Wykonawca:		
<b>RESPON</b> RESPON Paweł Piórkowski T. Rybana 10, 35-110 Busze		
Inwestor:		
<b>NEXERA</b> Nexera Sp. z o.o. ul. Jana Pawła II 29 00-407 Warszawa		
Tytuł Projektu:		
Budowa telekomunikacyjnej linii kablowej w msc. Lubcza, Wola Lubeczka, gm. Wodzisław - gmina, pow. Jędrzejowski		
Temat Projektu:		
Plan zagospodarowania terenu		
Projekt ID: PIN7 - 309346	Format: A3	Skala: 1:500
Nr obazaru:	Arkuusz: 1	Nr rysunku: 2
Nr Szafy Dostepowej/ Nr galezi funkcjonalnej / Kod obazaru: 309 348		
Imię i Nazwisko	Nr uprawnień	Data
Projektant:		
Opracował:		
Uwagi:		