


NIWELETA DROGI POWIATOWEJ NR 0163T NA ODCINKU PRZEBUDOWY

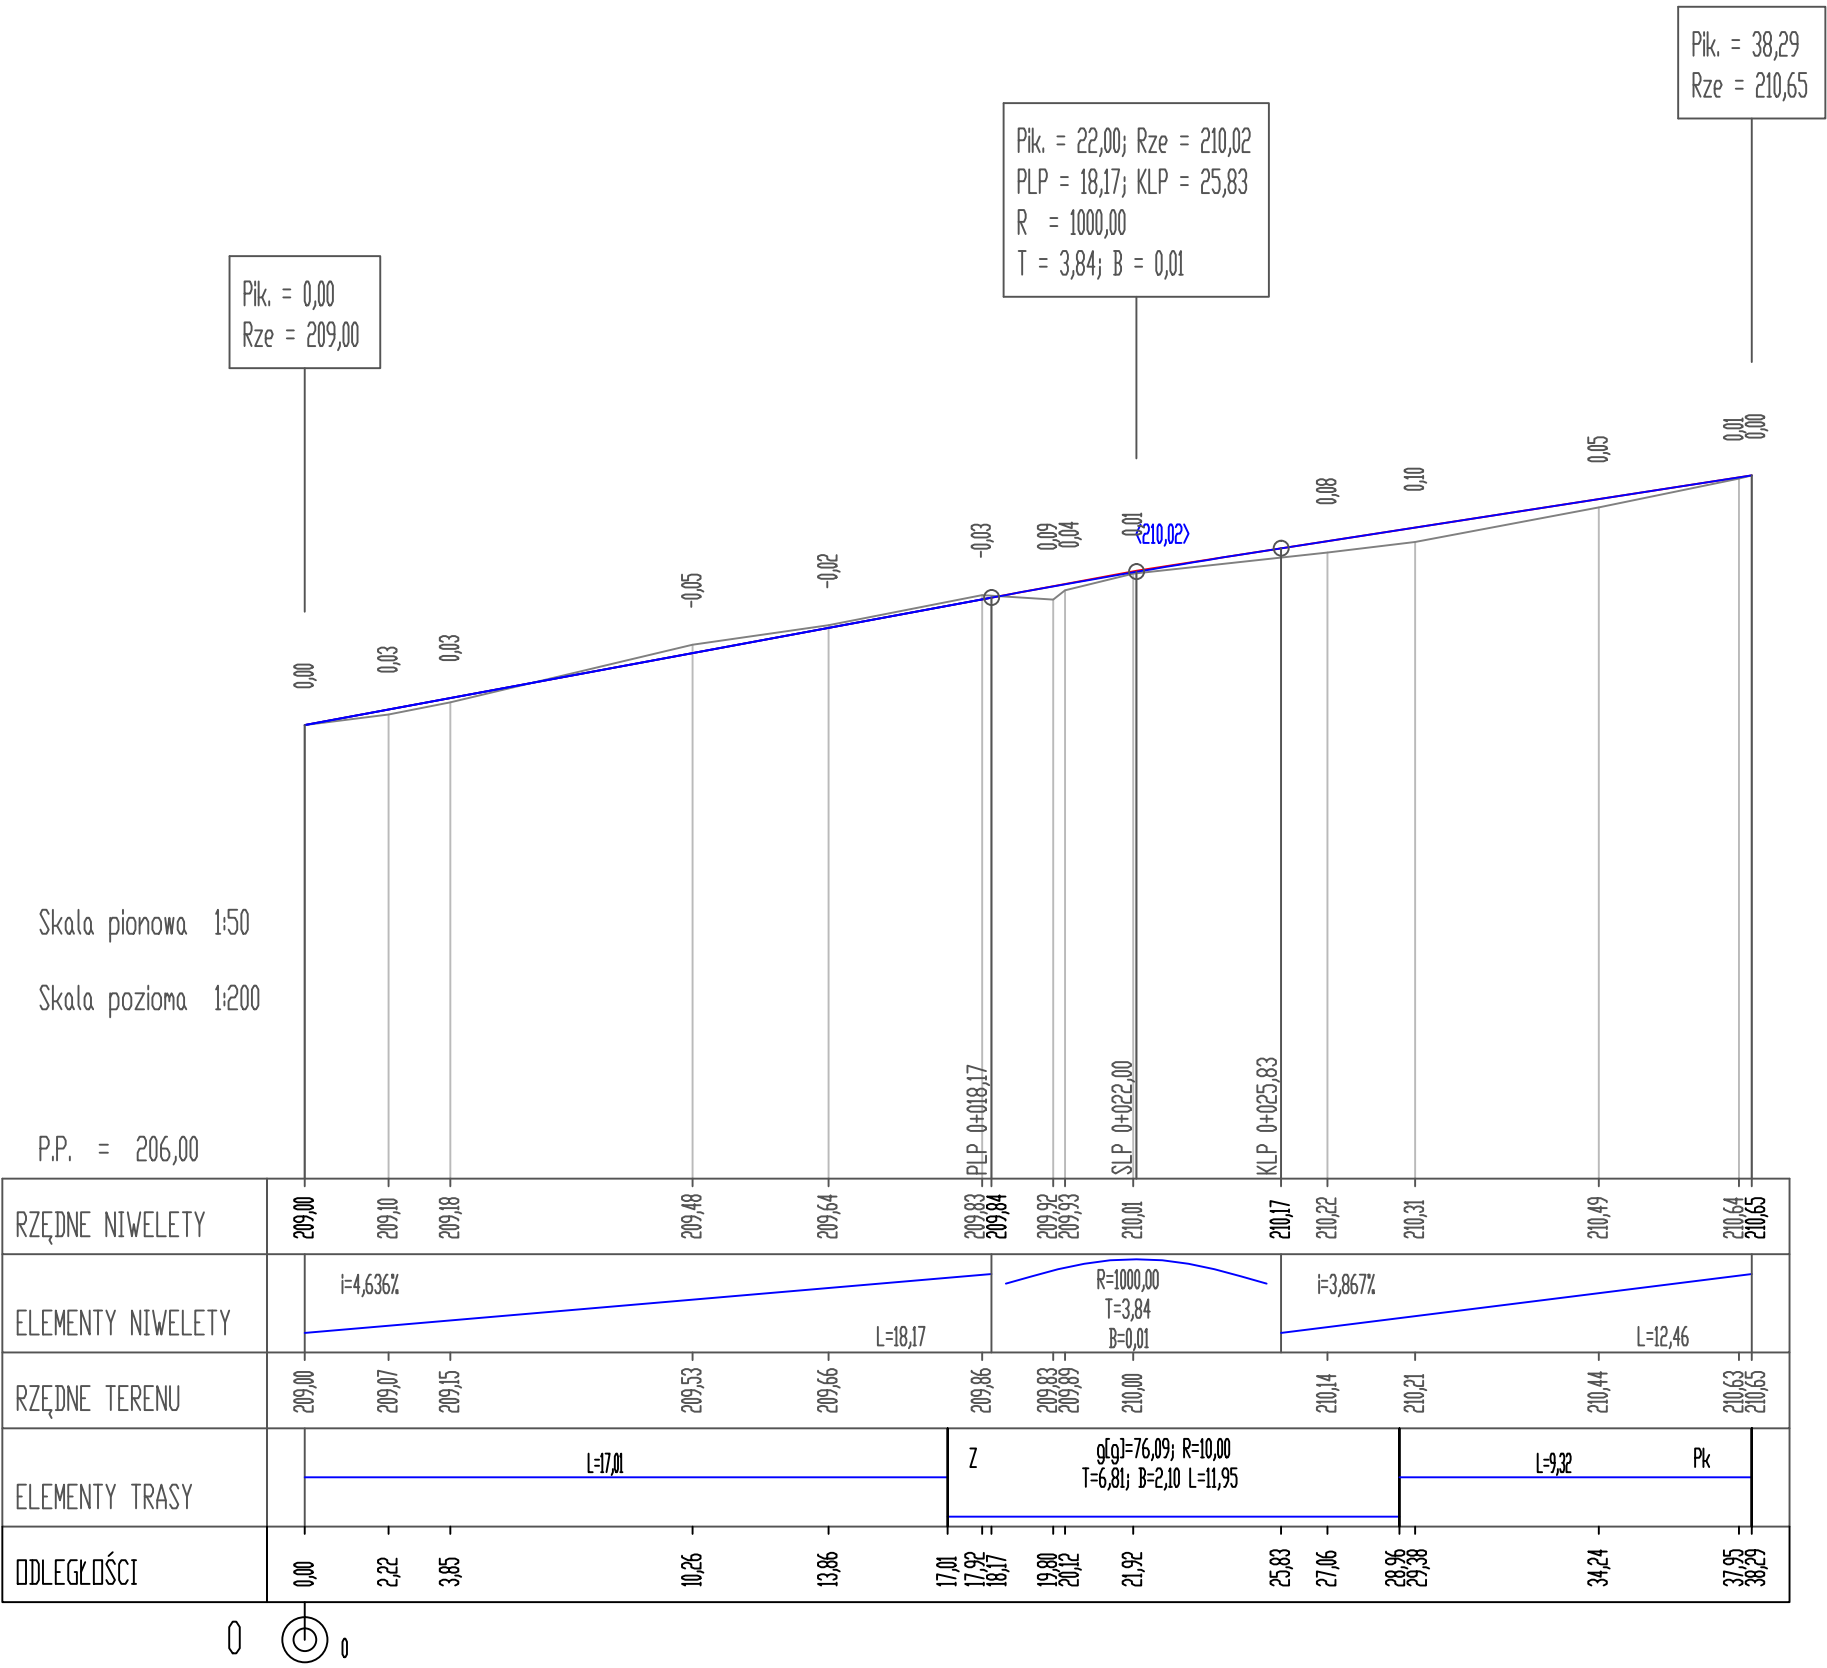

BIURO PROJEKTOWE: "Projektowanie i Nadzór Budownictwa Drogowego – mgr inż. Zbigniew Ciepiński" 25-421 KIELCE Ul. G. Marcinka 25C tel. (41) 315 48 05	INWESTOR: ZARZĄD DRÓG POWIATOWYCH W JĘDRZEJOWIE UL. OKRZEI 83 28-300 JĘDRZEJÓW				RYS. NR 8	
	OBIEKT: "PRZEBUDOWA PRZEPUSTU NA RZECIE BRZEŹNICA W CIĄGU DROGI POWIATOWEJ NR 0163T W MIEJSCOWOŚCI WANAT"				RYSUNEK: NIWELETA DROGI POWIATOWEJ NR 0163T NA ODCINKU PRZEBUDOWY	
	STANOWISKO	IMIĘ I NAZWISKO	NR UPRAW.	DATA	PODPIS	
	Projektant	Krzysztof Borkiewicz	KL – 318/94	IX-2018		
	Opracował	mgr inż. Tomasz Mularczyk		IX-2018		
BRANŻA Drogowa	Opracował	mgr inż. Zbigniew Ciepiński	45/85	IX-2018		
	Sprawdzający	inż. Andrzej Harmala	KL – 68/94	IX-2018		
	STADIUM PB	ROK OPR. 2018	NR UMOWY :		SKALA 1 : 50/200	EGZ.