RZUT PARTERU 1:200

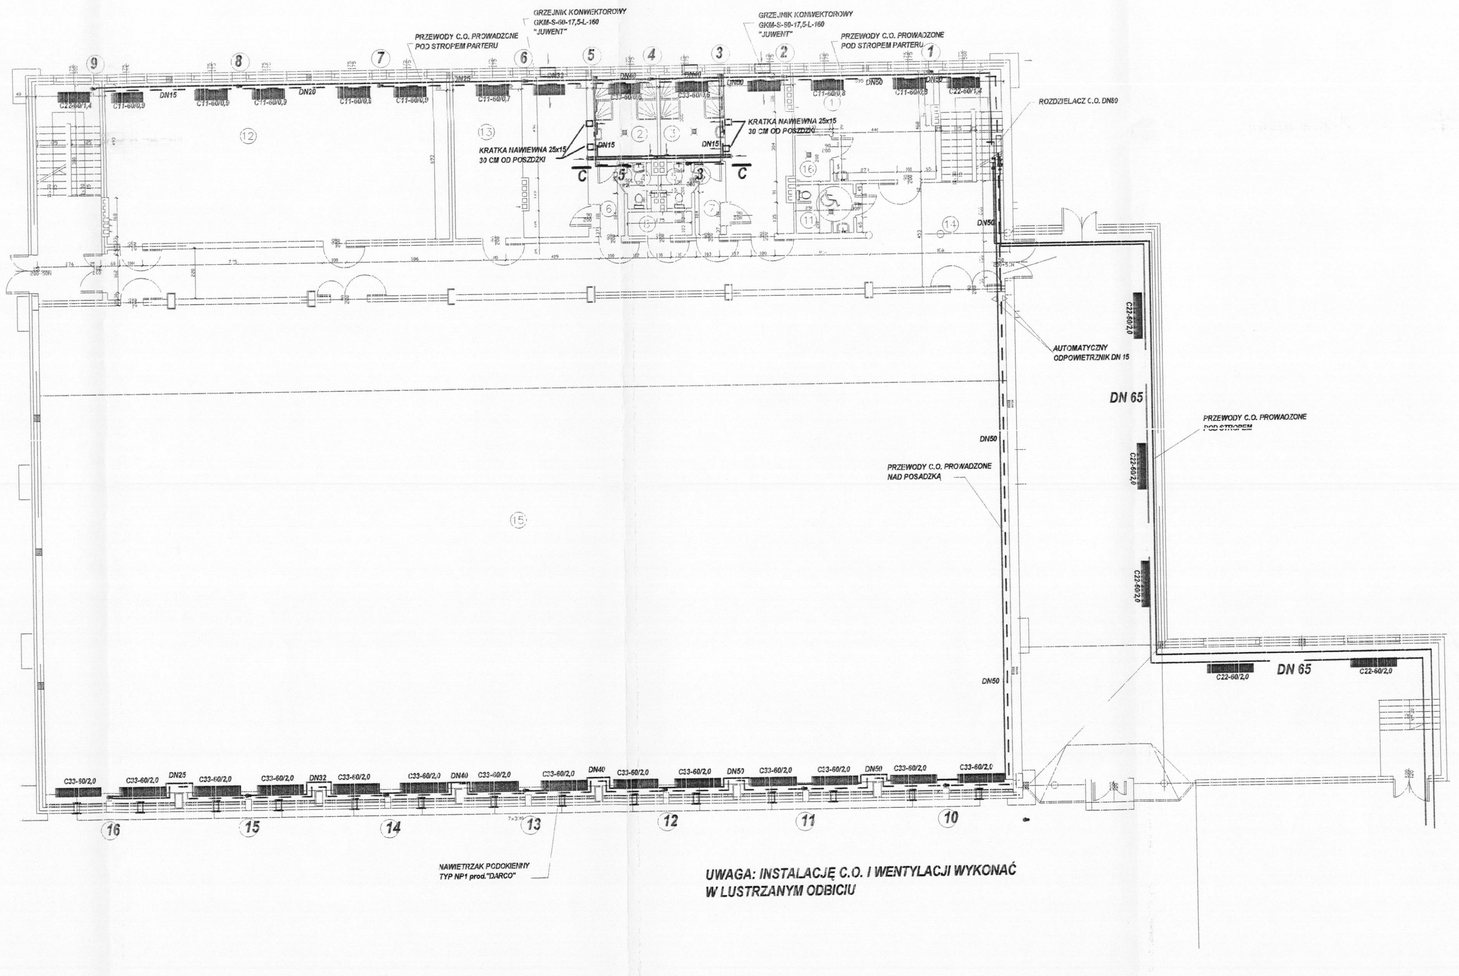

UWAGA: INSTALACJĘ C.O. I WENTYLACJI WYKONAĆ W LUSTRZANYM ODBICIU

Starostwo Powiatowe
w Jędrzejowie
Wydział Budownictwa, Urbanistyki,
Inwestycji i Architektury

Nazwa obiektu: HALA WIDOWISKOWO-SPORTOWA PRZY ZSP NR 1				
Adres obiektu: JĘDRZEJÓW UL PRZYPKOWSKIEGO				
Przedmiot rysunku: INSTALACJA C.O. I WENTYLACJI RZUT PARTERU			Skala: 1:100	Nr. rys: 4
Projektant	Nr. upr:	Specjalność:	Data:	Podpis:
Inż.Hieronim Brzezinski	4/TBG/93	Inst.sanit.	04.2008	
Inż.Tadeusz Peszek	3/tbg/96	Inst.sanit.	04.2008	