



ELEWACJE SKALA 1:100

Ú3 ýÞUÔÞUËŒŒÞUŒŒŒ  
Ú3 ýÞUÔÞUË ŨŒÞUŒŒŒ

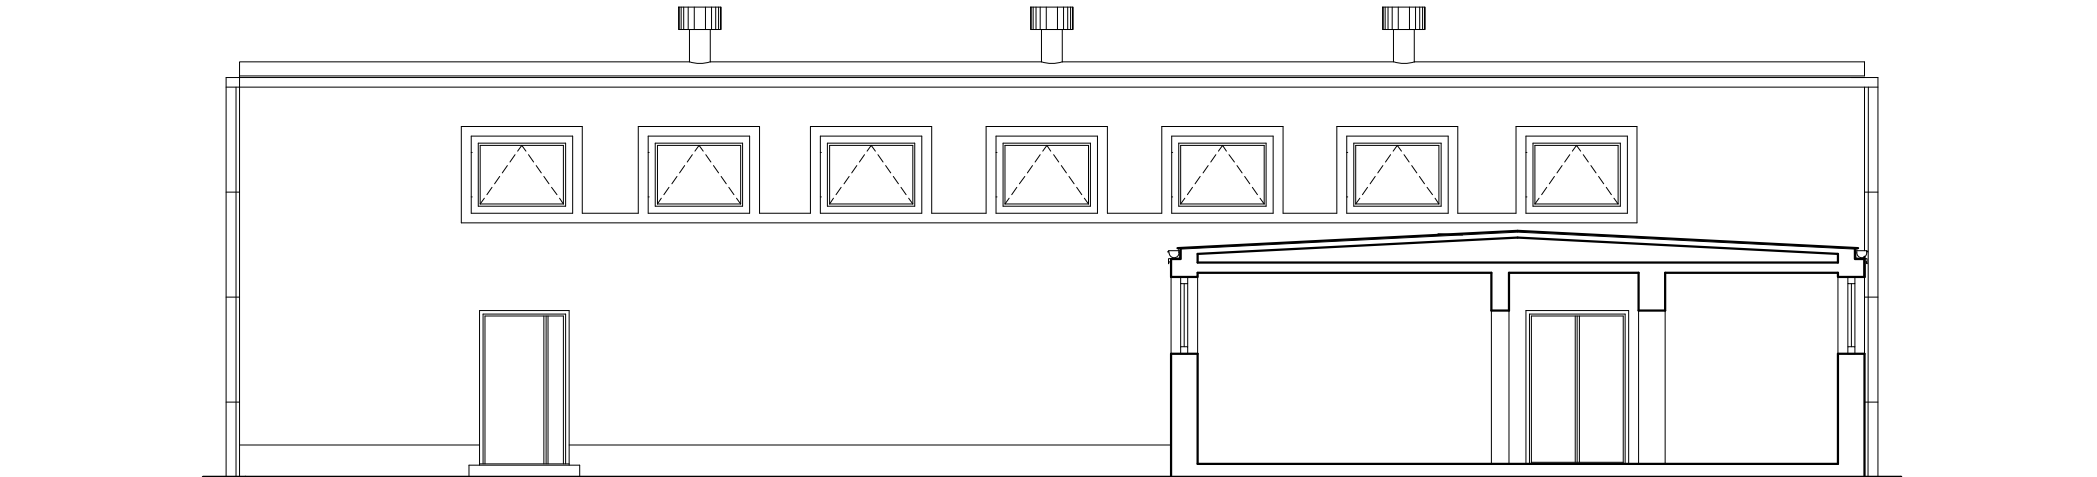

ELEWACJA PÓŁNOCNO–WSCHODNIA

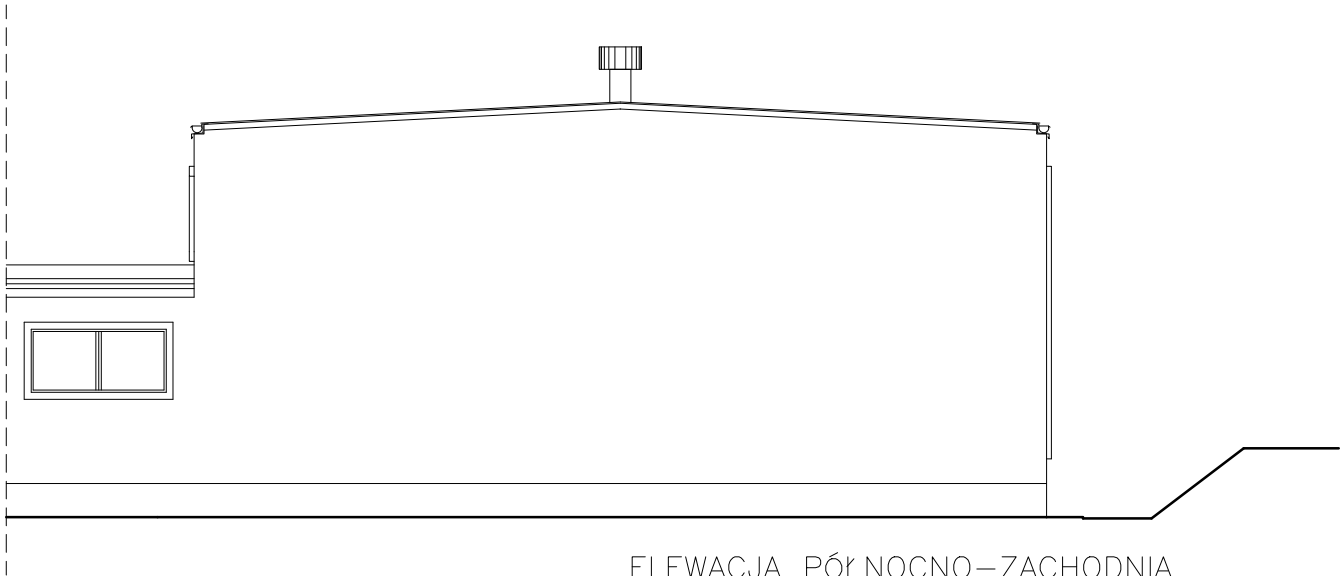

ELEWACJA PÓŁNOCNO–ZACHODNIA

BRANŻA ARCHITEKTURA				INWENTARYZACJA SALI GIMNASTYCZNEJ PRZY ZESPOLE SZKÓŁ PONADGIMNAZJALNYCH NR 2 IM. GEN. STEFANA ROWECKIEGO - "GROTA" W JĘDRZEJOWIE UL. OKRZEI 63 , 28-300 JĘDRZEJÓW.		SKALA
IMIĘ I NAZWISKO		Nr upraw.	PODPIS	DATA		1:100
Opracował:	mgr inż.arch. T.Cenarski	SW-70/2010		06.2011		
Sprawdził:						
Opracował:						
				STADIUM: INWENTARYZACJA		
				BRANŻA: ARCHITRKTURA		
1. Niniejsze opracowanie wykonane zostało za pomocą licencjonowanego oprogramowania AUTOCAD. 2. Wykorzystanie dokumentacji zastrzeżone wyłącznie dla przedmiotowego obiektu. Dalsze zastosowanie dozwolone za pisemną zgodą autora opracowania.				PRZEDMIOT RYSUNKU: ELEWACJE Ú3 ýÞUÔÞUËŒŒÞUŒŒŒ Ú3 ýÞUÔÞUË ŨŒÞUŒŒŒ		NR RYS. 7