


RZUT SALI GIMNASTYCZNEJ SKALA 1:100

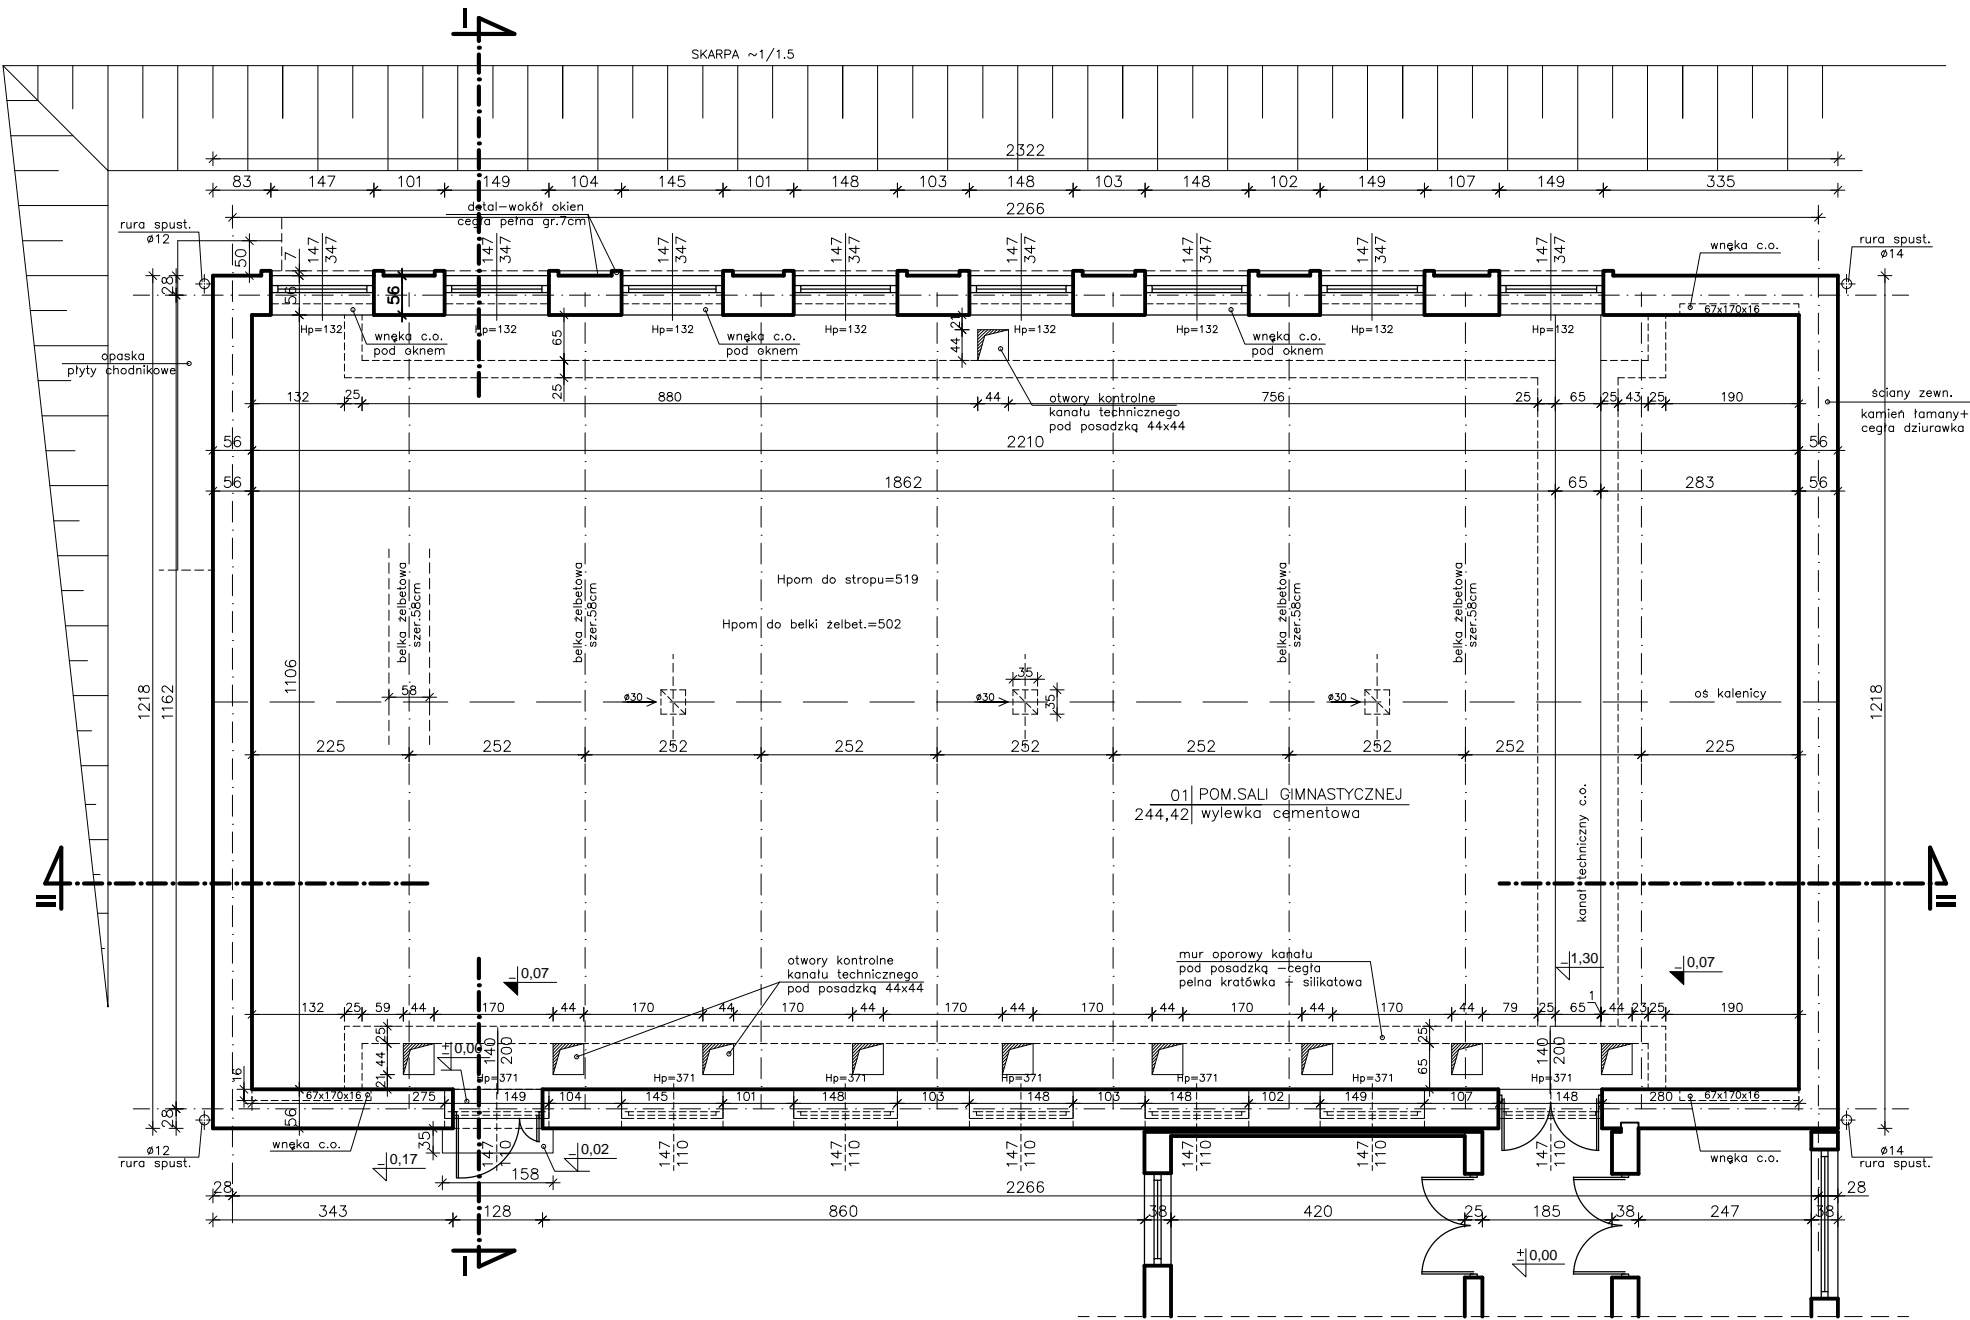

POWIERZCHNIA NETTO: - 244,42 M2
POWIERZCHNIA BRUTTO: - 282,82 M2
KUBATURA NETTO : - 1068,79 M3
KUBATURA BRUTTO : - 1310,10 M3

BRANŻA ARCHITEKTURA				INWENTARYZACJA SALI GIMNASTYCZNEJ PRZY ZESPOLE SZKÓŁ PONADGIMNAZJALNYCH NR 2 IM. GEN. STEFANA ROWECKIEGO - "GROTA" W JĘDRZEJOWIE UL. OKRZEI 63 , 28-300 JĘDRZEJÓW.	SKALA 1:100
IMIĘ I NAZWISKO	Nr upraw.	PODPIS	DATA		
Opracował: mgr inż.arch. T.Cenarski	SW-70/2010		06.2011		
Sprawdził:					
Opracował:					
				STADIUM: INWENTARYZACJA	
				BRANŻA: ARCHITRKATURA	
1. Niniejsze opracowanie wykonane zostało za pomocą licencjonowanego oprogramowania AUTOCAD.				PRZEDMIOT RYSUNKU:	NR RYS. 2
2. Wykorzystanie dokumentacji zastrzeżone wyłącznie dla przedmiotowego obiektu. Dalsze zastosowanie dozwolone za pisemną zgodą autora opracowania.				RZUT SALI GIMNASTYCZNEJ	