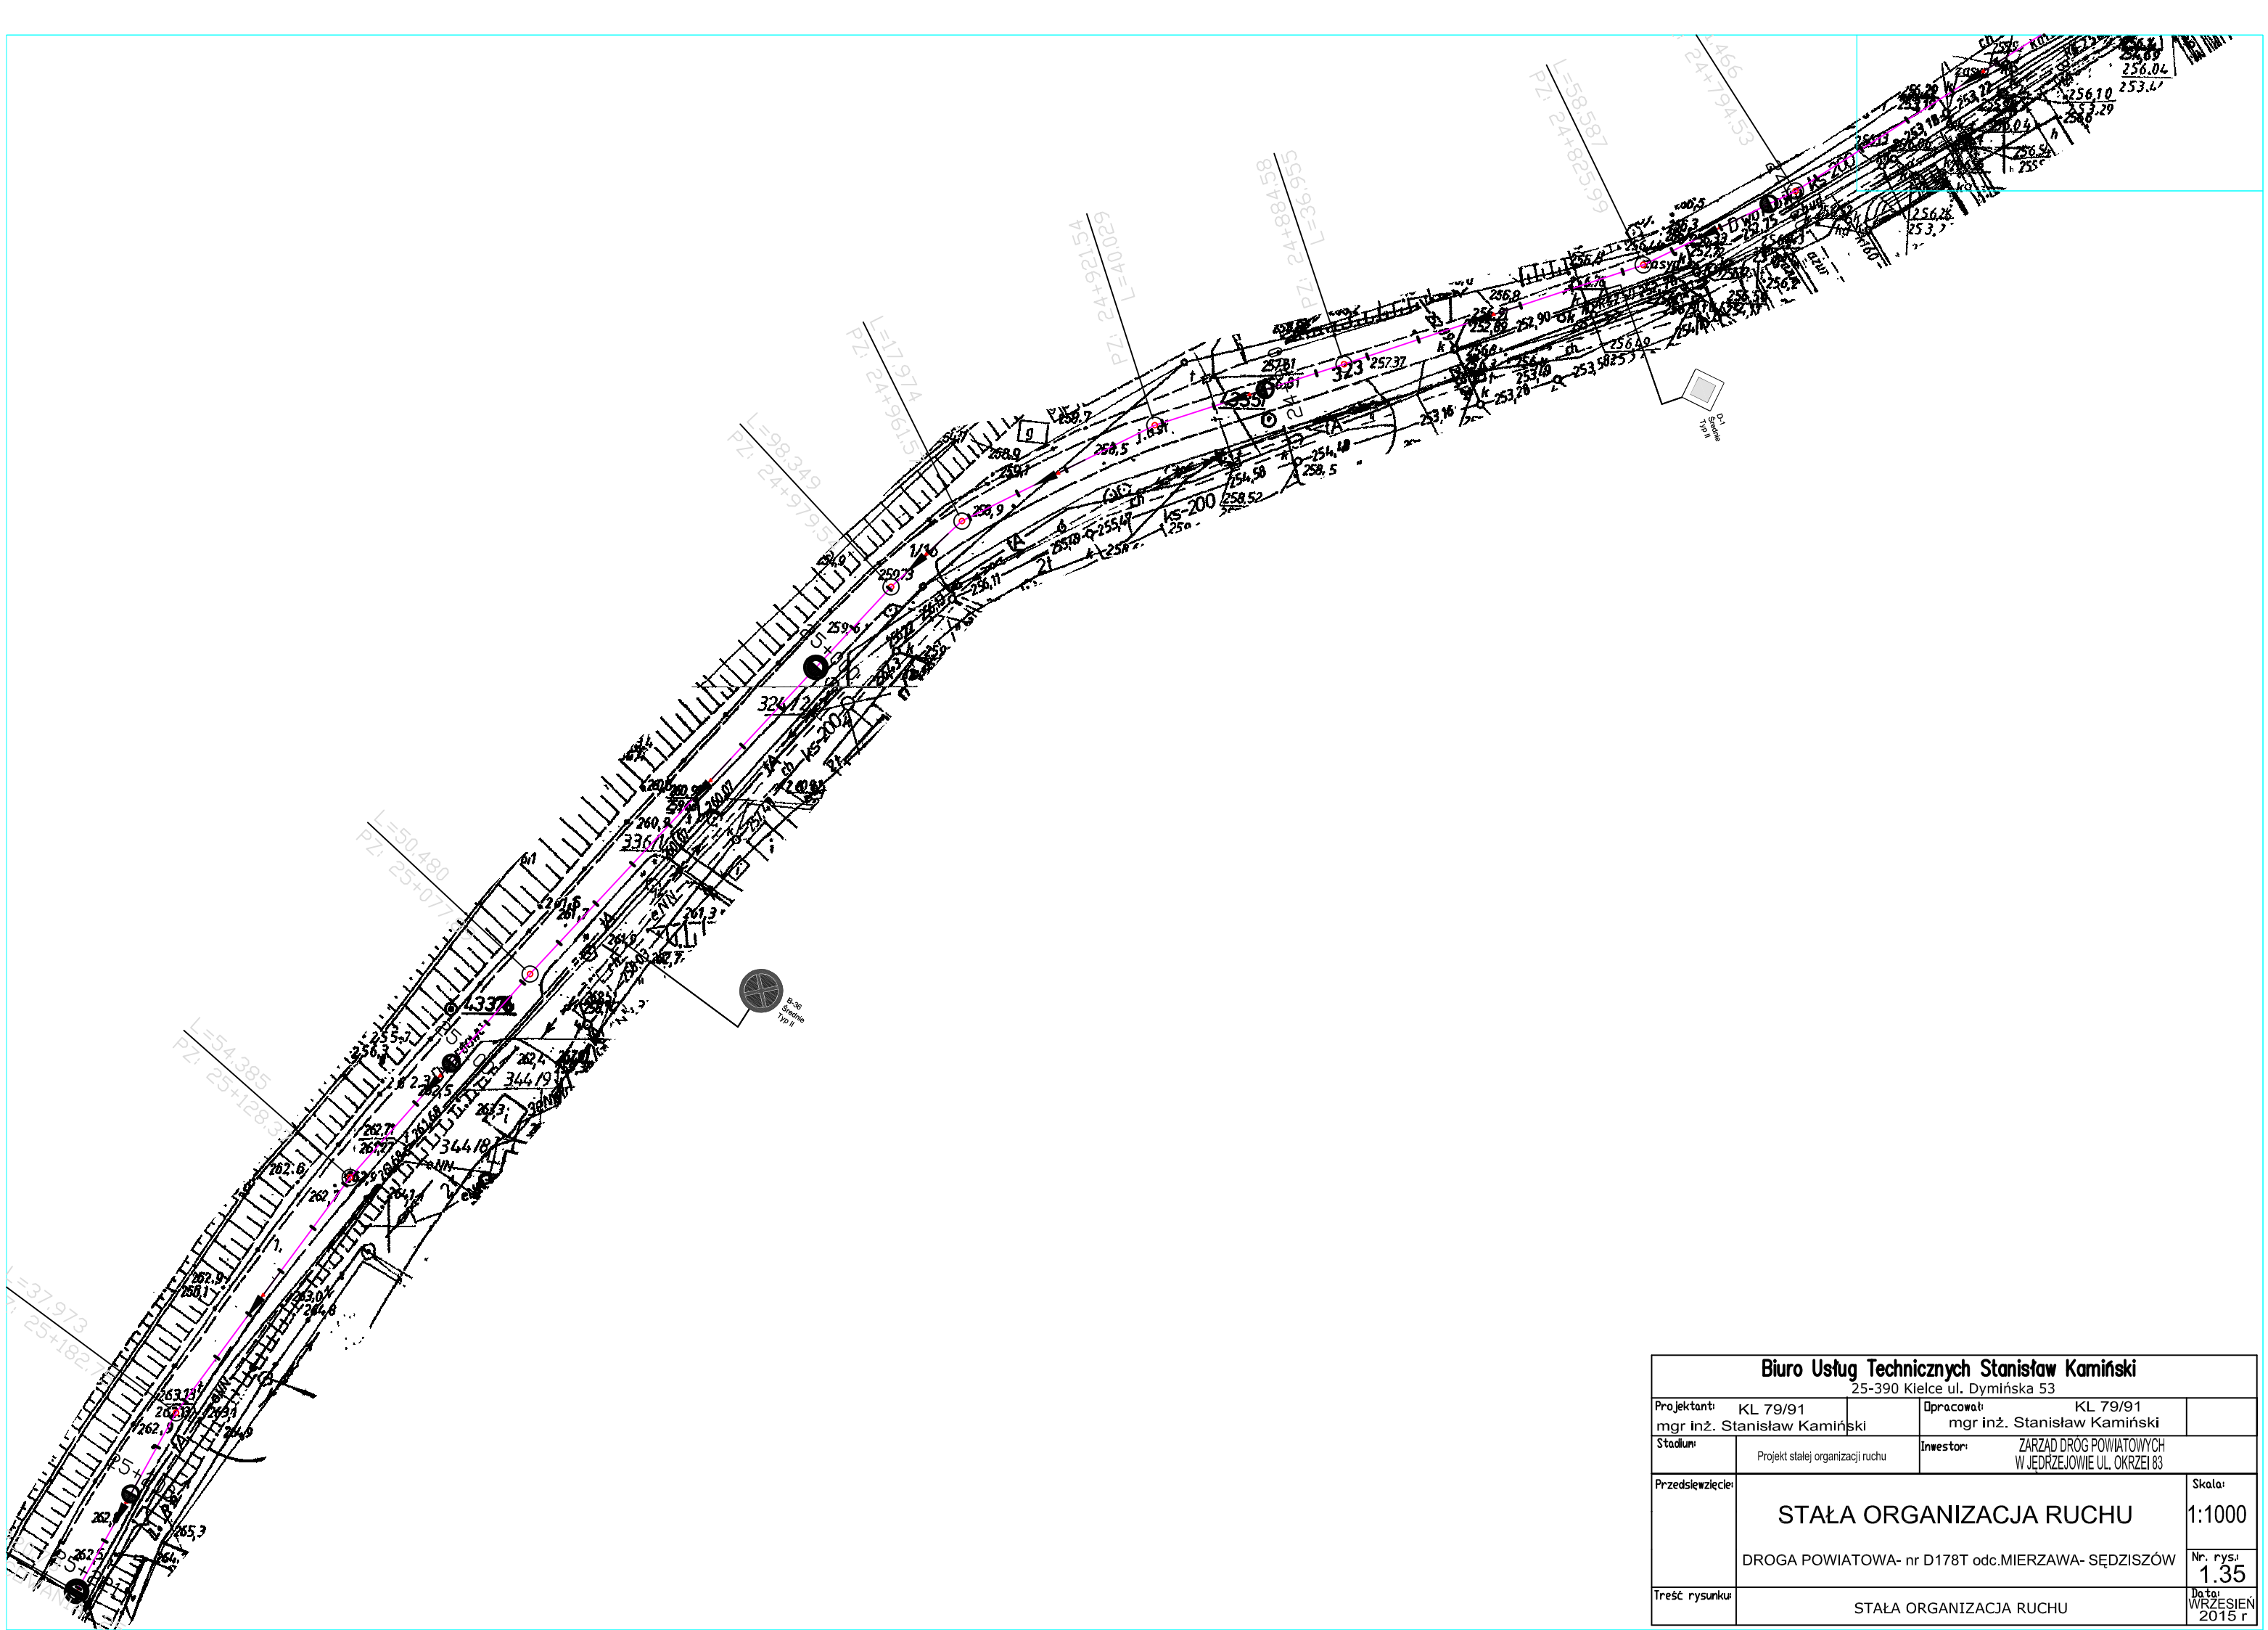
L=58,587
PZ. 24+825,99
L=36,555
PZ. 24+884,58
L=40,029
PZ. 24+926,54
L=17,974
PZ. 24+961,53
L=98,349
PZ. 24+979,53
L=50,480
PZ. 25+077,
L=54,385
PZ. 25+128,3
L=37,973
PZ. 25+182,
KS-200
KS-200
KS-200
KS-200
D-WO
D-WO
D-WO