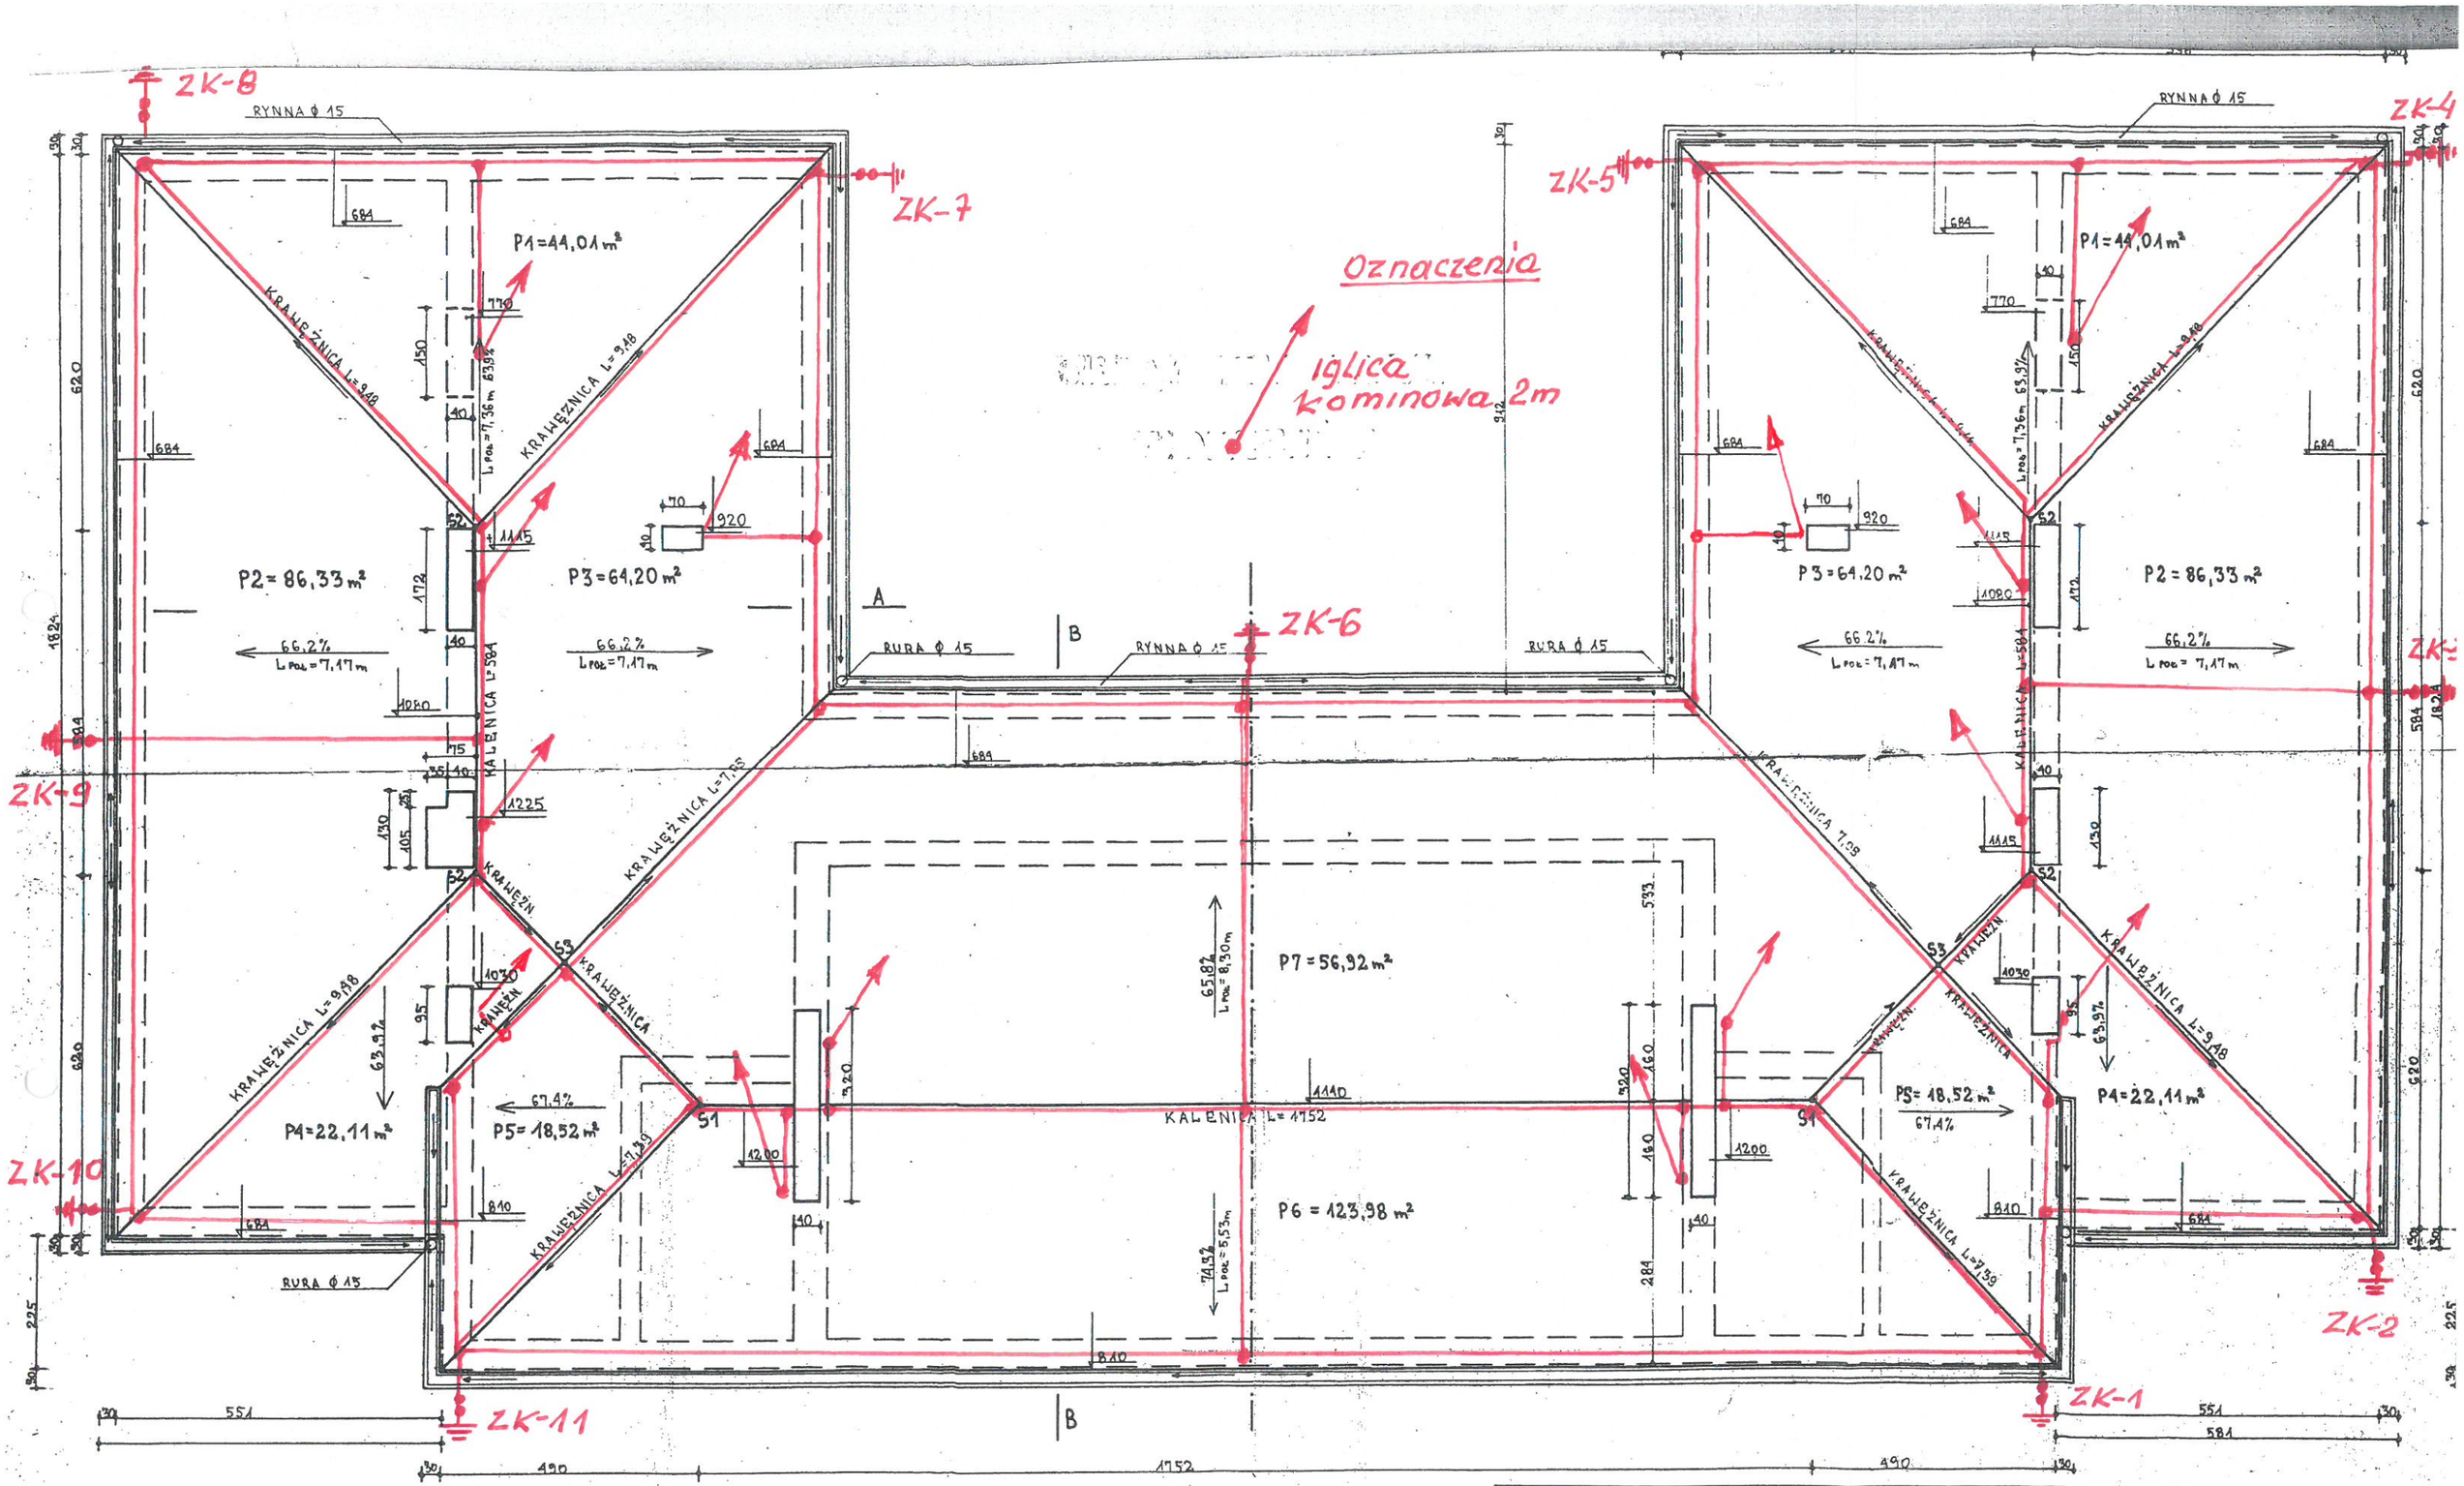

POWIERZCHNIA DACHU OGÓŁEM 651,24m²

FIRMA PROJEKTOWO-PRODUKCYJNO-USŁUGOWA-HANDLOWA Krzysztof Krupiński ul.Jeżewskiego 7 28-300 Jędrzejów tel.(041)3861326 i 3861356			RYS . E- Data kwiecień 2016r.
Inwestor	Starostwo Powiatowe Jędrzejów ul. 11 Listopada 83 28-300 Jędrzejów		
Obiekt i adres bud.	Budynek biurowy –Jędrzejów ul. 11 listopada 83		
Temat rysunku	Szkic instalacji odgromowej –rzut dachu		Skala 1:50
Opracował	*Krzysztof Krupiński*	*up. bud.107/75*	
Sprawdził	*mgr inż. Hubert Krupiński*	*KL 111/01*	