



**PROJEKTOWANA KANALIZACJA  
GRAWITACYJNA  
PROJEKTOWANY RUROCIĄG  
TŁOCZNY Ø90PE**



**Projektowana  
pompownia ścieków**

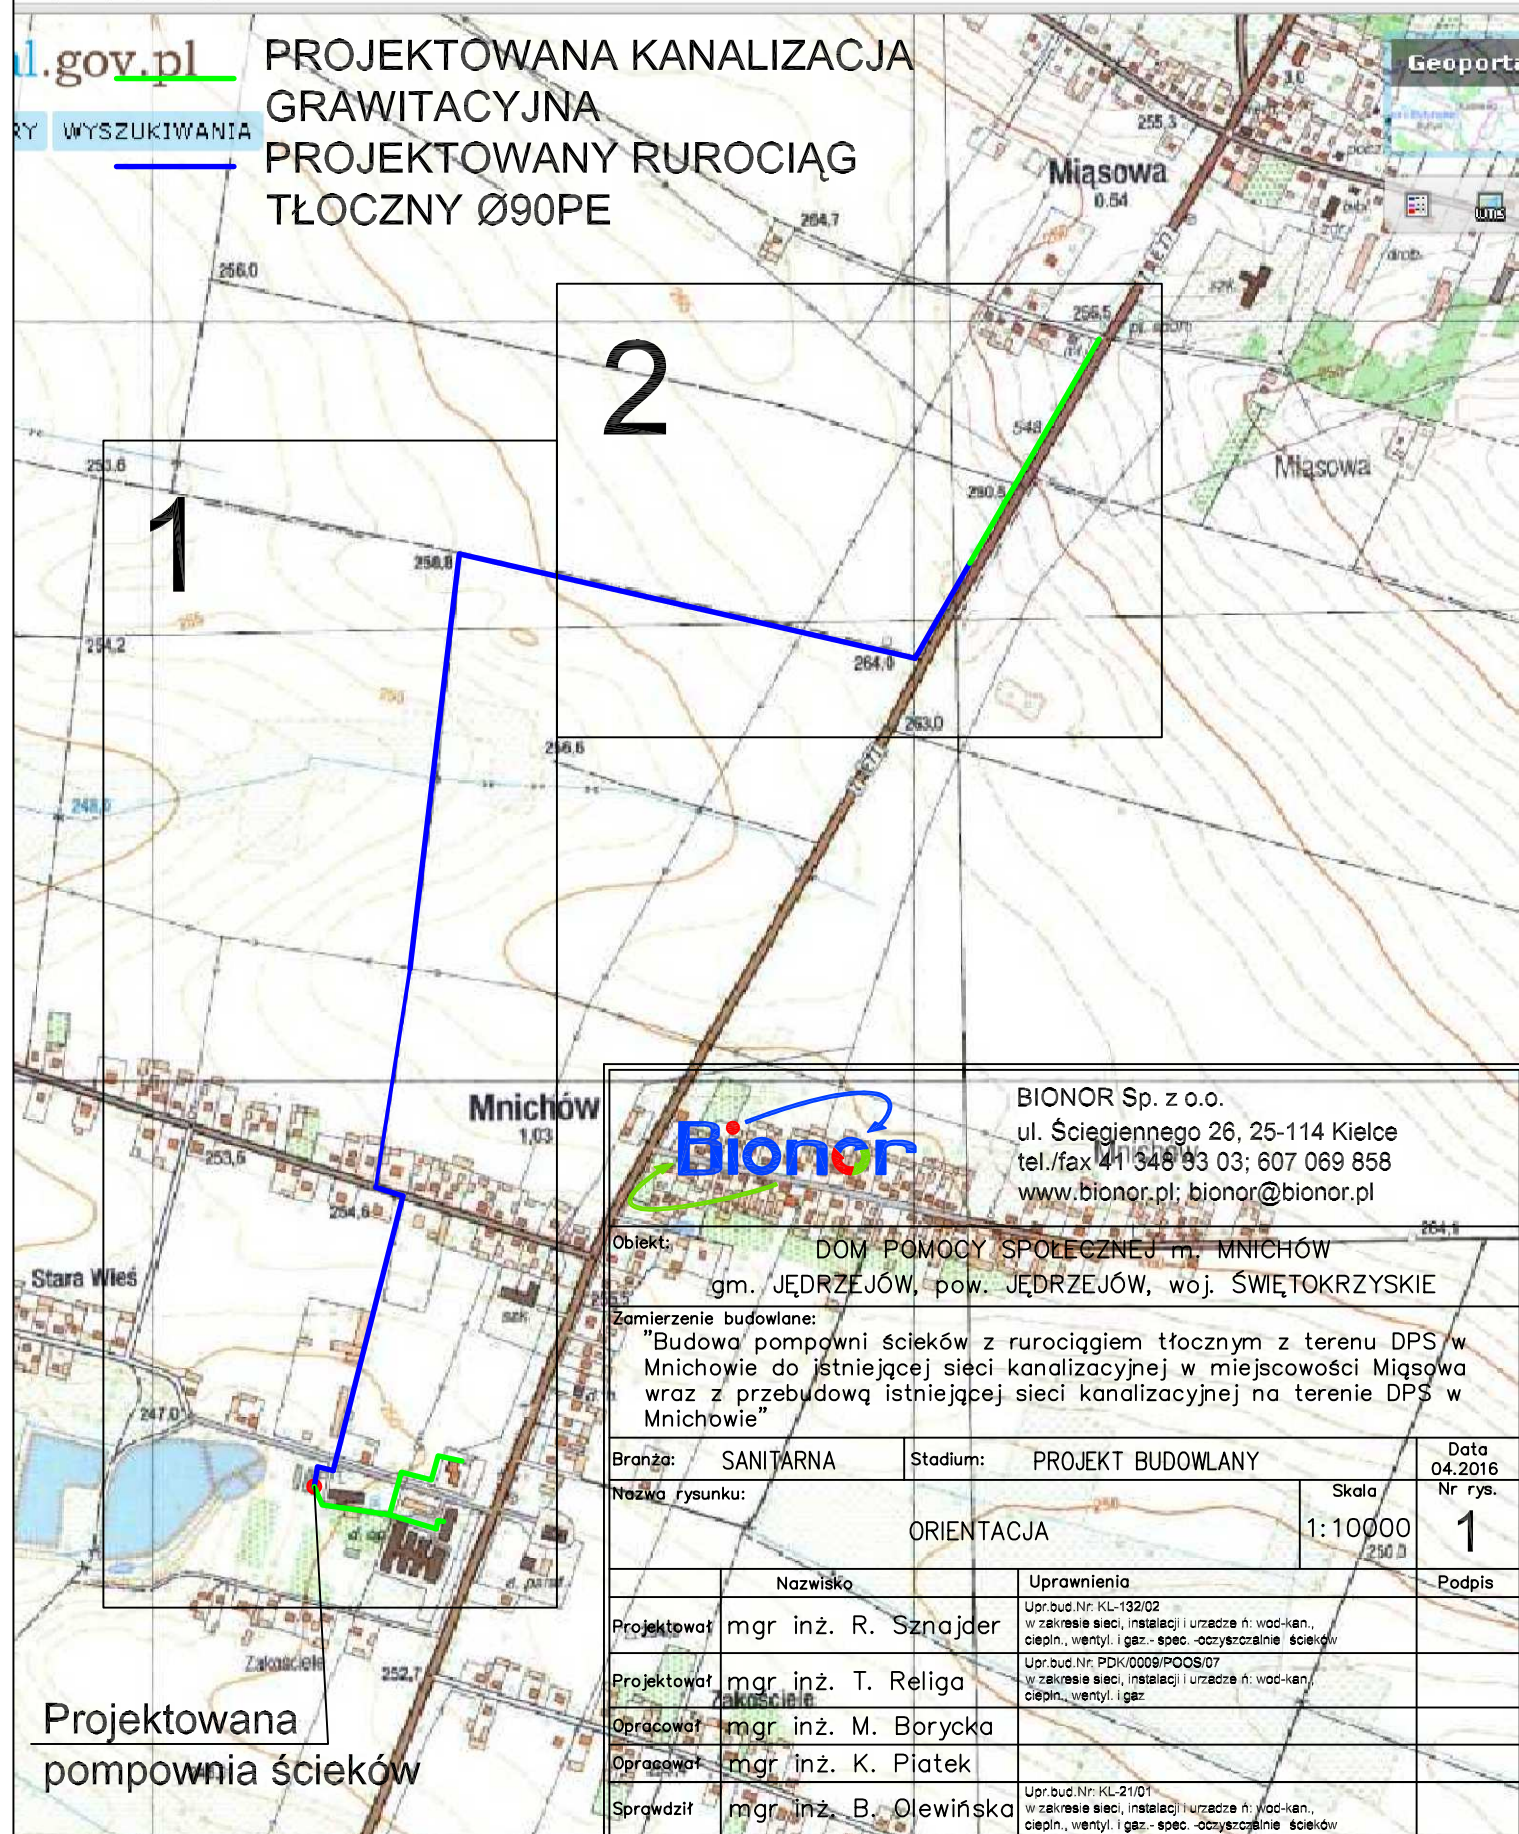

BIONOR Sp. z o.o.

ul. Ściegiennego 26, 25-114 Kielce

tel./fax 41 348 93 03; 607 069 858

www.bionor.pl; bionor@bionor.pl

Obiekt:

DOM POMOCY SPOŁECZNEJ m. MNICHÓW

gm. JĘDRZEJÓW, pow. JĘDRZEJÓW, woj. ŚWIĘTOKRZYSKIE

Zamierzenie budowlane:

"Budowa pompowni ścieków z rurociągiem tłocznym z terenu DPS w Mnichowie do istniejącej sieci kanalizacyjnej w miejscowości Mięśowa wraz z przebudową istniejącej sieci kanalizacyjnej na terenie DPS w Mnichowie"

Branża:	SANITARNA	Stadium:	PROJEKT BUDOWLANY	Data
Nazwa rysunku:	ORIENTACJA			04.2016
		Skala		Nr rys.
		1:10000		1
	Nazwisko	Uprawnienia		Podpis
Projektował	mgr inż. R. Sznajder	Upr.bud.Nr: KL-132/02 w zakresie sieci, instalacji i urządzeń: wod-kan., cieplin., wentyl. i gaz.-spec.-oczyszczalnie ścieków		
Projektował	mgr inż. T. Religa	Upr.bud.Nr: PDK/0009/POOS/07 w zakresie sieci, instalacji i urządzeń: wod-kan., cieplin., wentyl. i gaz.		
Opracował	mgr inż. M. Borycka			
Opracował	mgr inż. K. Piątek			
Sprawił	mgr inż. B. Olewińska	Upr.bud.Nr: KL-21/01 w zakresie sieci, instalacji i urządzeń: wod-kan., cieplin., wentyl. i gaz.-spec.-oczyszczalnie ścieków		