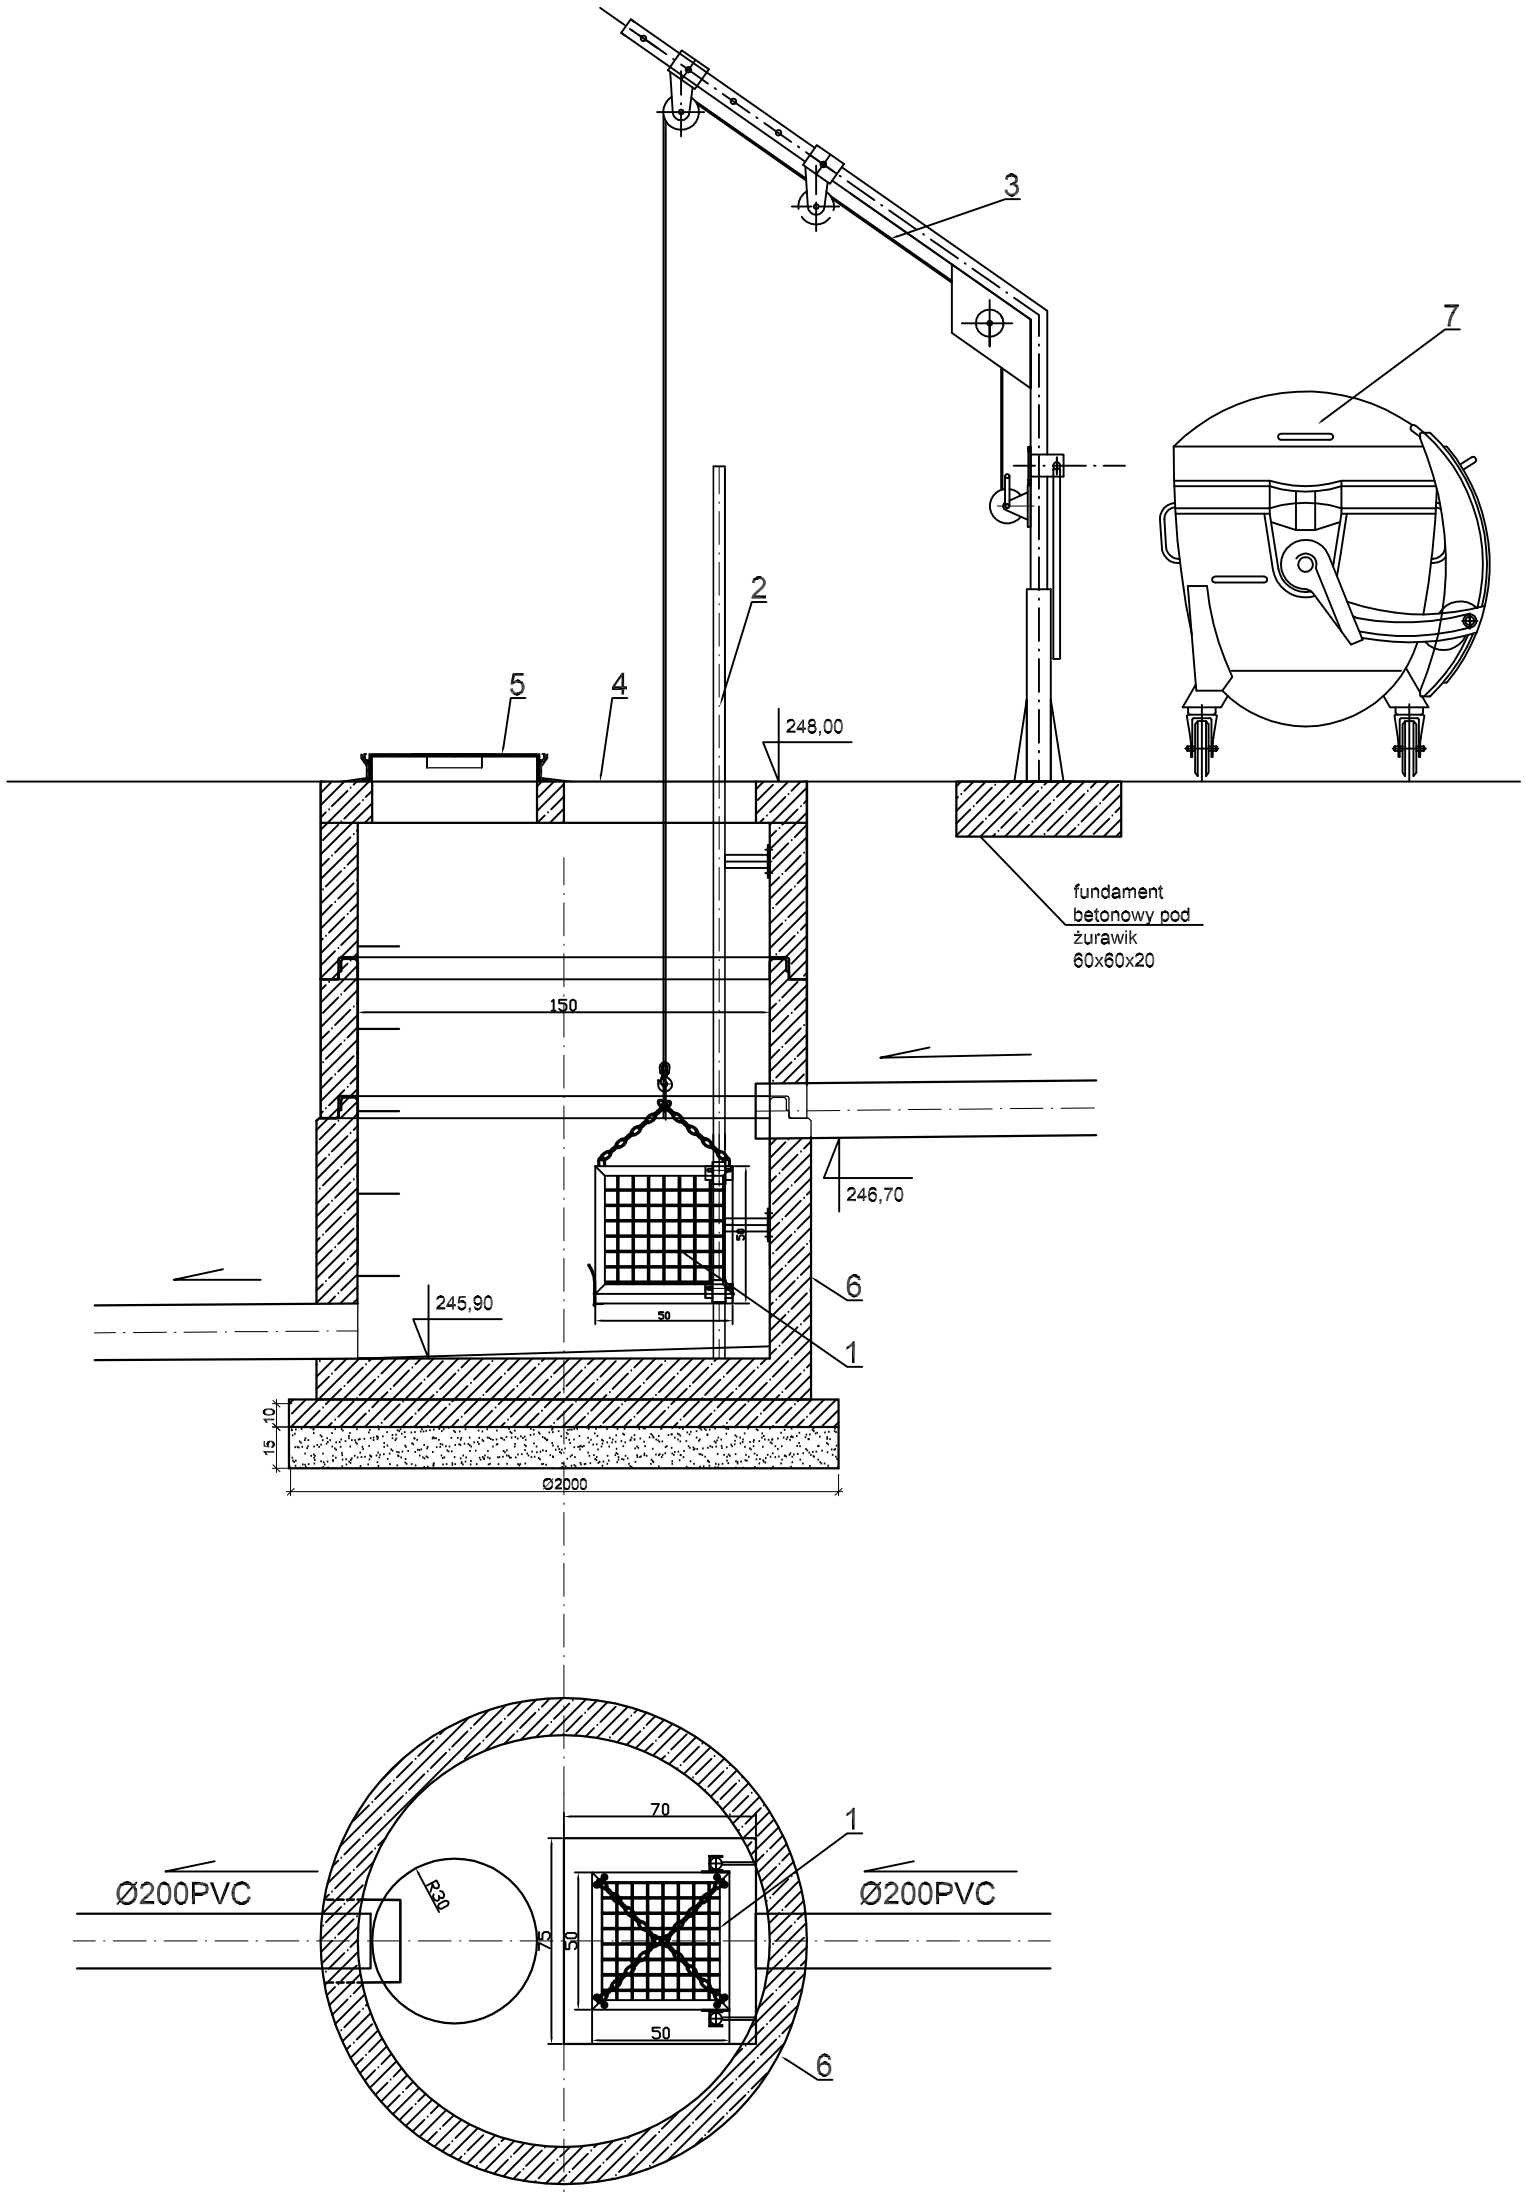

1. KRATA KOSZOWA O PRZEŚWICIE OCZEK 5x5cm.
2. PROWADNICE STALOWE (AISI 304) L=3,0m i L=4,0m
3. ŻURAWIK Z WYCIĄGARKĄ ELEKTRYCZNĄ O UDŹWIGU DO 300kg
4. WŁAZ EKSPLOATACYJNY Z BLACHY STALOWEJ (AISI 304) O WYMIARACH 70x75cm
5. WŁAZ ŻELIWNY DN600
6. STUDZIENKA Z KRĘGÓW ŻELBETOWYCH DN1500mm Z IZOLACJĄ PRZECIWWILGOCIOWĄ BETON C35/45
7. KONTENER STALOWY PRZEJEZDNY V=1,0m3

Bionor

BIONOR Sp. z o.o.
ul. Ściegiennego 26, 25-114 Kielce
tel./fax 41 348 33 03; 607 069 858
www.bionor.pl; bionor@bionor.pl

Obiekt:	DOM POMOCY SPOŁECZNEJ m. MNICHÓW gm. JĘDRZEJÓW, pow. JĘDRZEJÓW, woj. ŚWIĘTOKRZYSKIE
Zamierzenie budowlane:	"Budowa pompowni ścieków z rurociągiem tłocznym z terenu DPS w Mnichowie do istniejącej sieci kanalizacyjnej w miejscowości Miąsowa wraz z przebudową istniejącej sieci kanalizacyjnej na terenie DPS w Mnichowie"
Branża: SANITARNA	Stadium: PROJEKT BUDOWLANY — Data 04.2016
Nazwa rysunku: STUDZIENKA Z KRATĄ KOSZOWĄ	Skala — Nr rys. 7

	Nazwisko	Uprawnienia	Podpis
Projektował	mgr inż. R. Sznajder	Upr.bud.Nr: KL-132/02 w zakresie sec, instalacji i urzadze n: wod-kan., ciepln., wentyl. i gaz - spec. -oczyszczalnie ścieków	
Projektował	mgr inż. T. Religa	Upr.bud.Nr: PDK/0009/POOS/07 w zakresie sec, instalacji i urzadze n: wod-kan., ciepln., wentyl. i gaz	
Opracował	mgr inż. M. Borycka		
Opracował	mgr inż. K. Piatek		
Sprawdził	mgr inż. B. Olewińska	Upr.bud.Nr: KL-21/01 w zakresie sec, instalacji i urzadze n: wod-kan., ciepln., wentyl. i gaz - spec. -oczyszczalnie ścieków	