



SCHEMAT ELEWACJI RW, SFP

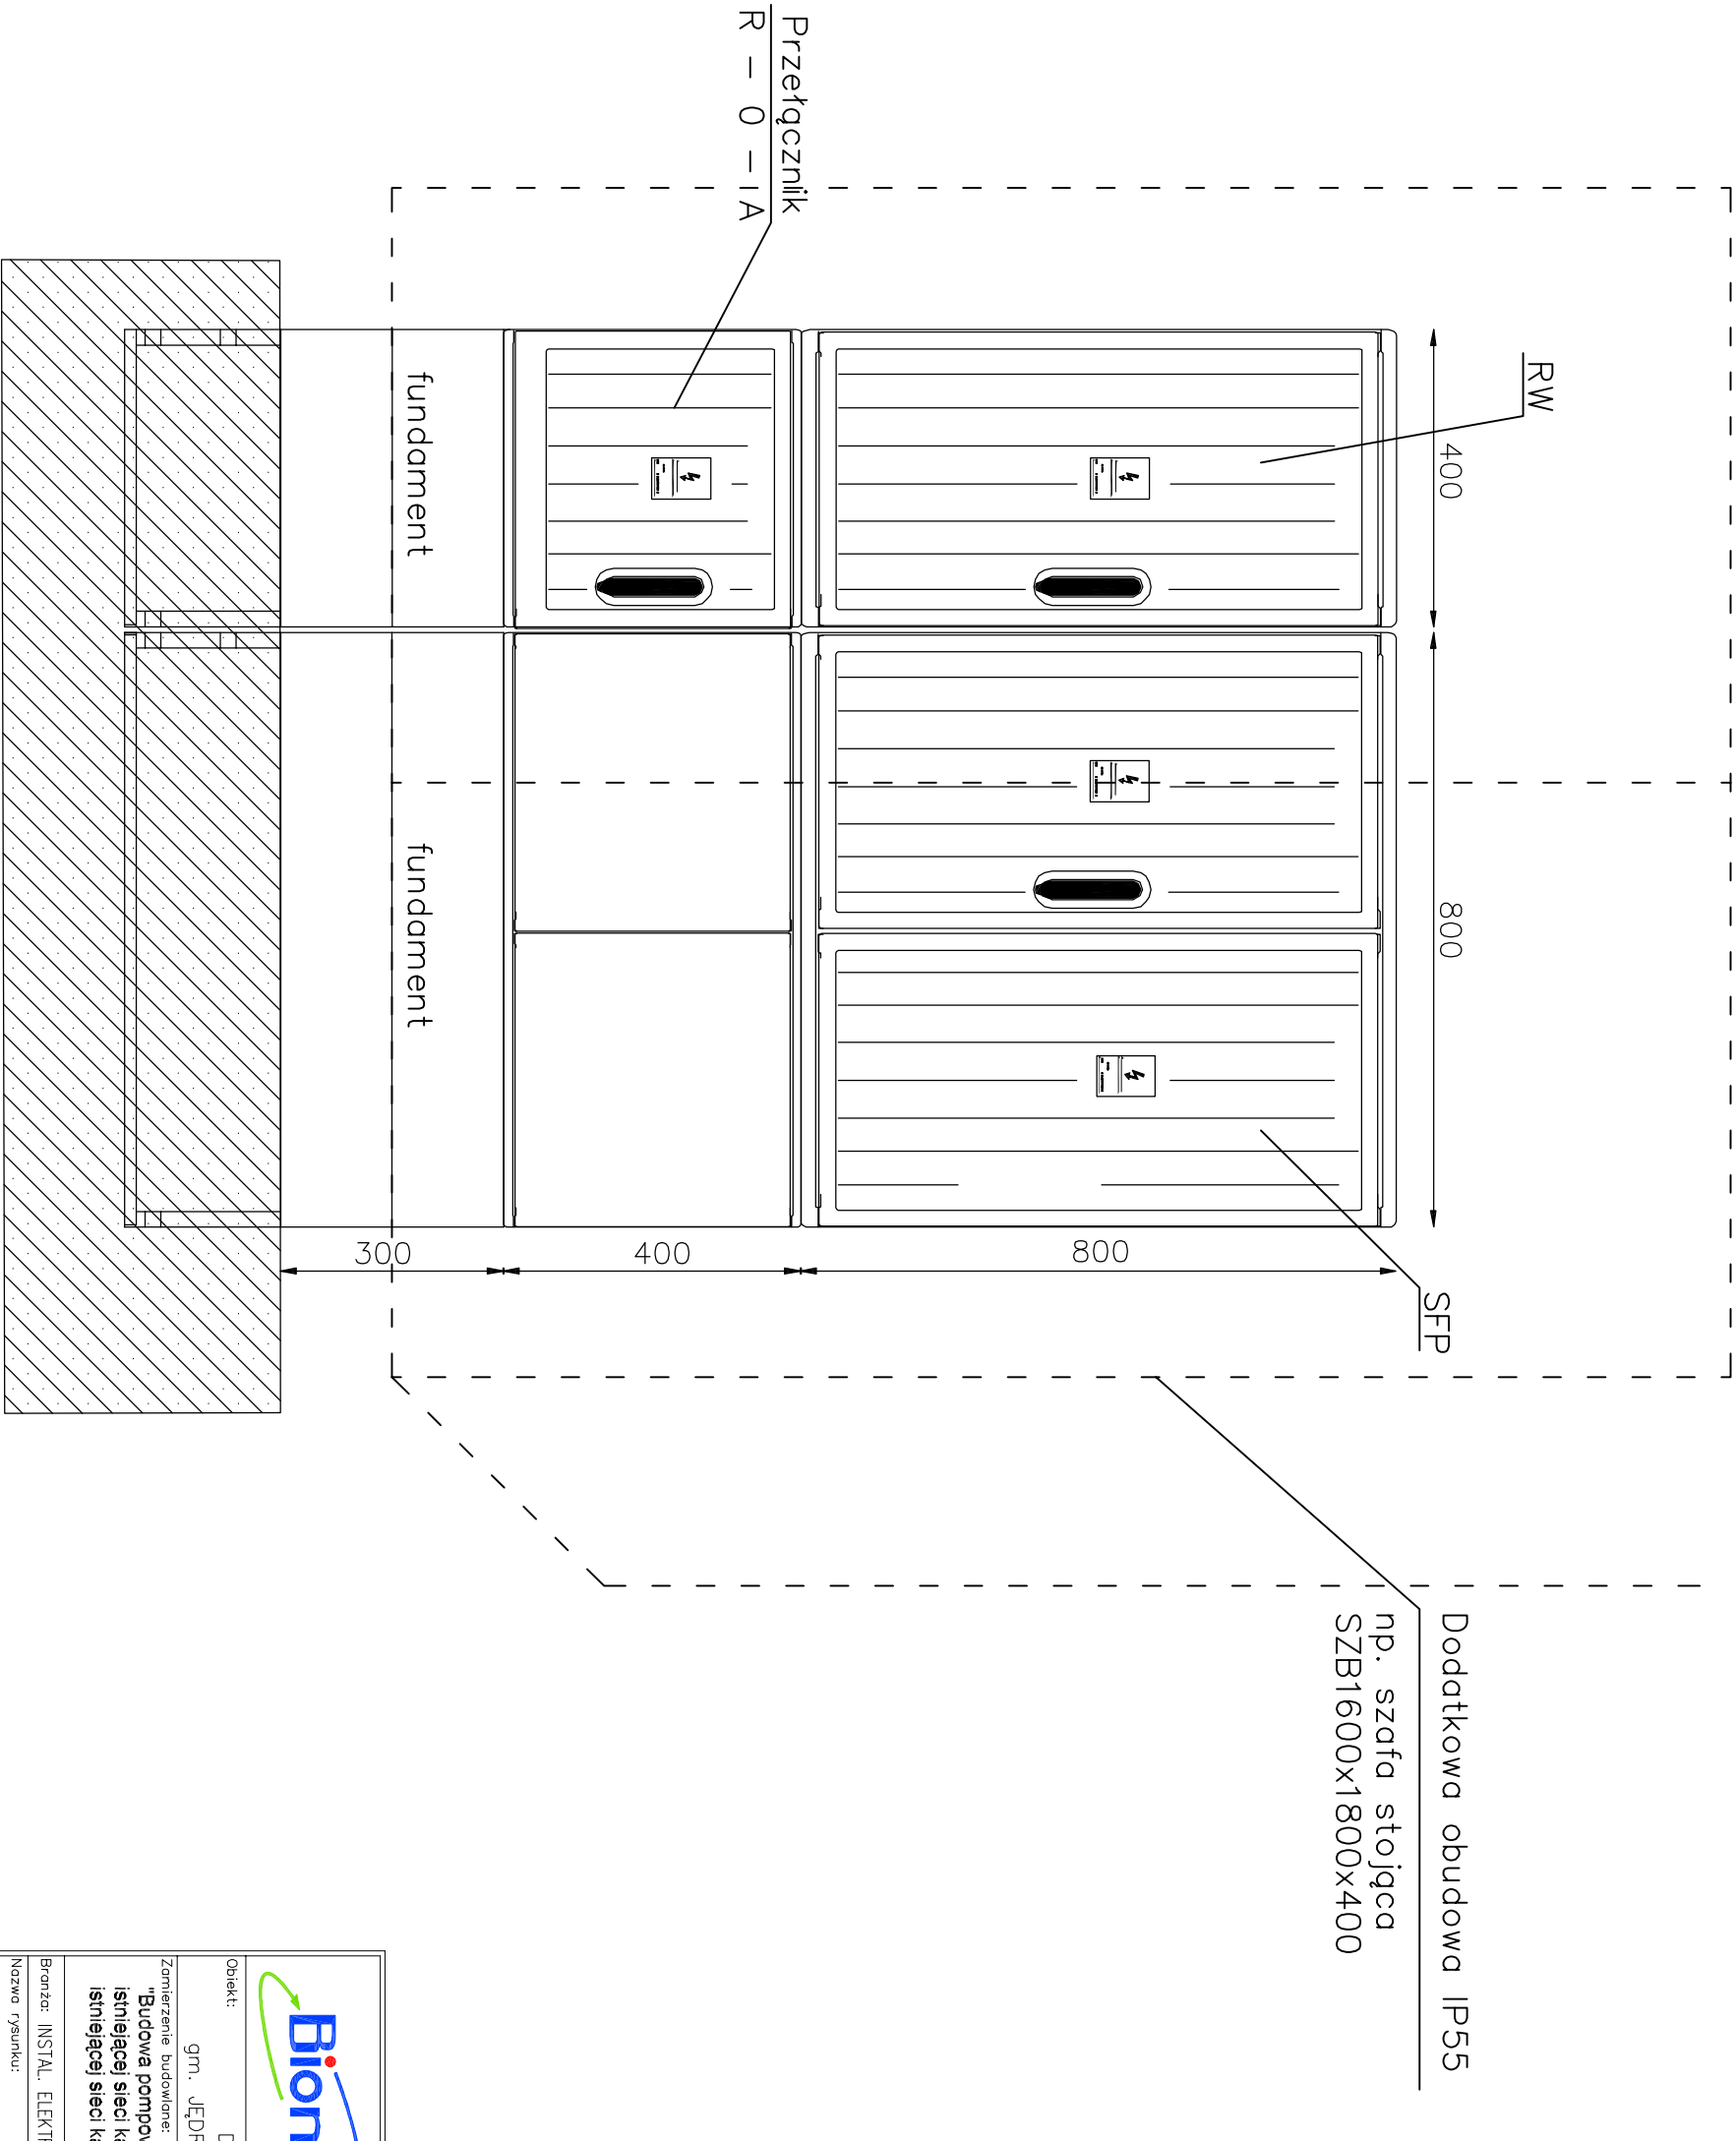

		BIONOR Sp. z o.o. ul. Ściegiennego 26, 25-114 Kielce tel./fax 41 348 33 03; 607 069 858 www.bionor.pl; bionor@bionor.pl	
Obiekt: DOM POMOCY SPOŁECZNEJ m. MNICHÓW gm. JĘDRZEJÓW, pow. JĘDRZEJÓW, woj. ŚWIĘTOKRZYSKIE			
Zamierzenie budowlane: "Budowa pompowni ścieków z rurociągami tłocznym z terenu DPS w Mnichowie do istniejącej sieci kanalizacyjnej w miejscowości Miasowa wraz z przebudową istniejącej sieci kanalizacyjnej na terenie DPS w Mnichowie"			
Branża: INSTAL. ELEKTRYCZNE		Stadium: PROJEKT BUDOWLANY	
Nazwa rysunku: SCHEMAT ELEWACJI RW, SFP		Skala: ---	
Nazwisko		Uprawnienia	
mgr inż. Marek Alf		Upr.bud.Nr: SWK0038P-WOS/14 w zakresie instalacji elektrycznych	
Opracował: mgr inż. Iwona Sio			
Sprawdził: mgr inż. Mieczysław Ślusarczyk		Upr.bud.Nr: 2216/LR/23 w zakresie instalacji elektrycznych	