



PRZEKRÓJ B-B, SKALA 1:100

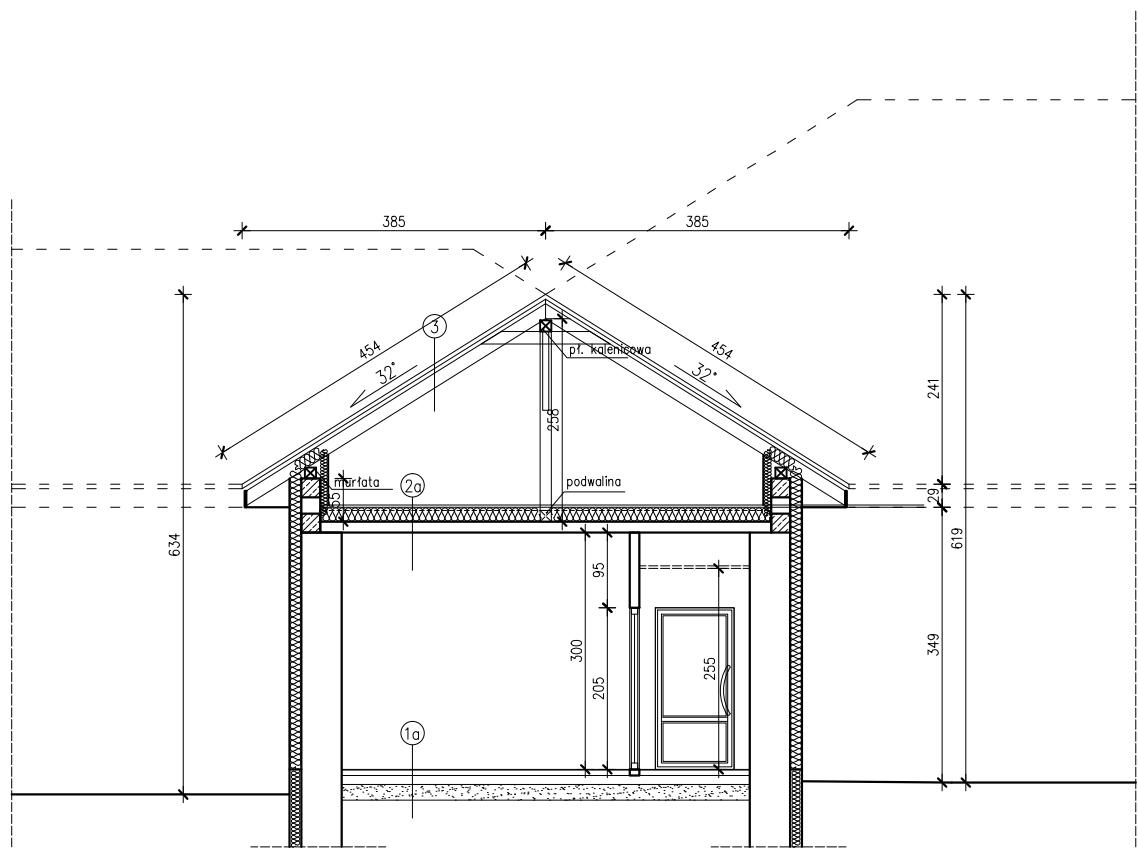

PRZEKRÓJ B-B
zadaszenie nad wejściem

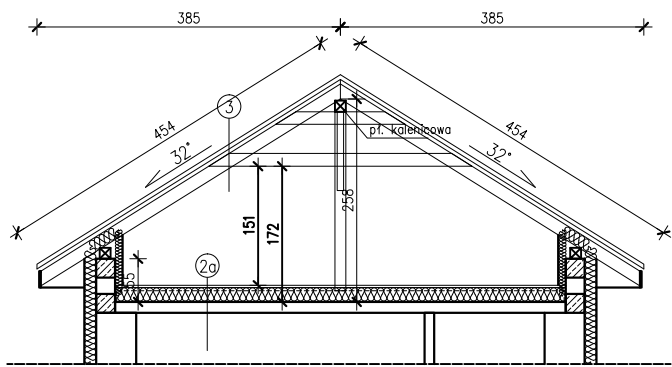

Uwaga – krokwie na zewnątrz budynku bez jętek

1a
1. Istniejąca posadzka
2. Istniejące warstwy posadzkowe
3. Ubity grunt

2a
1. Płyta OSB – gr. 25 mm
2. Legary drewniane – 8x18 cm/ wełna mineralna – 18 cm rozstaw max. 90 cm
3. Istniejący strop żelbetowy/ istniejące warstwy
4. Tynk cementowo – wapienny – 1,5 cm

3
1. Blachodachówka
2. Łaty drewniane 5x5 cm
3. Kontrłaty 2,5x5 cm
4. Folia wstępnego krycia
5. Krokiew

Uwaga:
Wszystkie wymiary należy sprawdzić na budowie.

Tytuł projektu	Rozbudowa, przebudowa i nadbudowa istniejącego budynku Warsztatów Terapii Zajęciowej		
Investor	Powiat Jędrzejowski, ul 11 Listopada 83, 28–300 Jędrzejów		Nr rysunku
Lokalizacja	Jędrzejów, gmina Jędrzejów, dz. nr 395		A6
Tytuł rysunku	Przekrój B-B	Czerwiec 2017	Skala: 1:100
Branch	Architektura		Podpis
Projektował	mgr inż. Piotr Markiewicz Nr uprawnień: 140/KL/75	Uprawnienia budowlane do projektowania w specjalności konstrukcyjno-budowlanej	06.17
Sprawił	mgr inż. Leszek Strebecki Nr uprawnień: 6/84, 314/85, 339/85	Uprawnienia budowlane do projektowania bez ograniczeń w specjalności architektonicznej	06.17