



ELEWACJA PÓŁNOCNA, SKALA 1:100

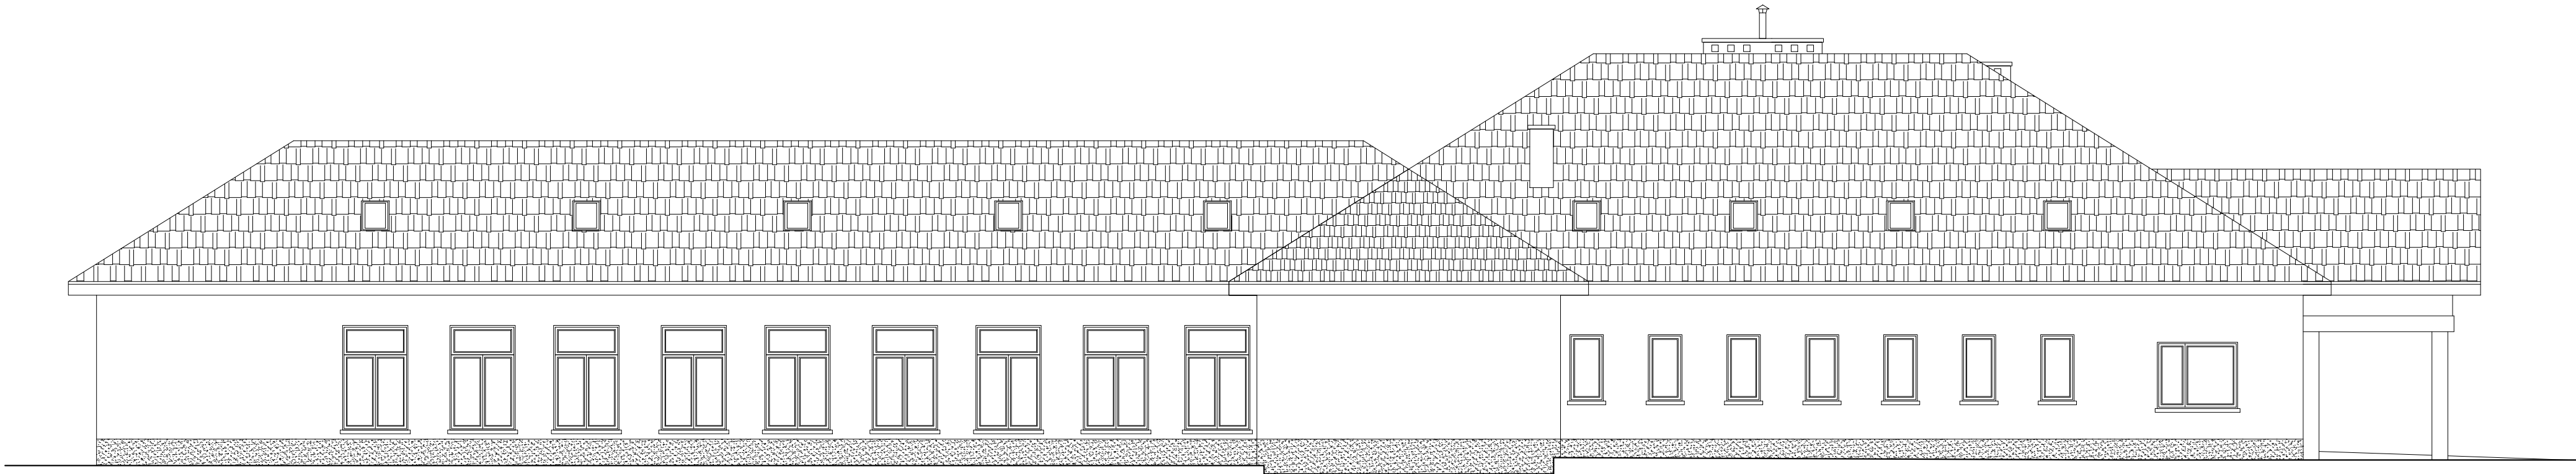

ELEWACJA POŁUDNIOWA, SKALA 1:100

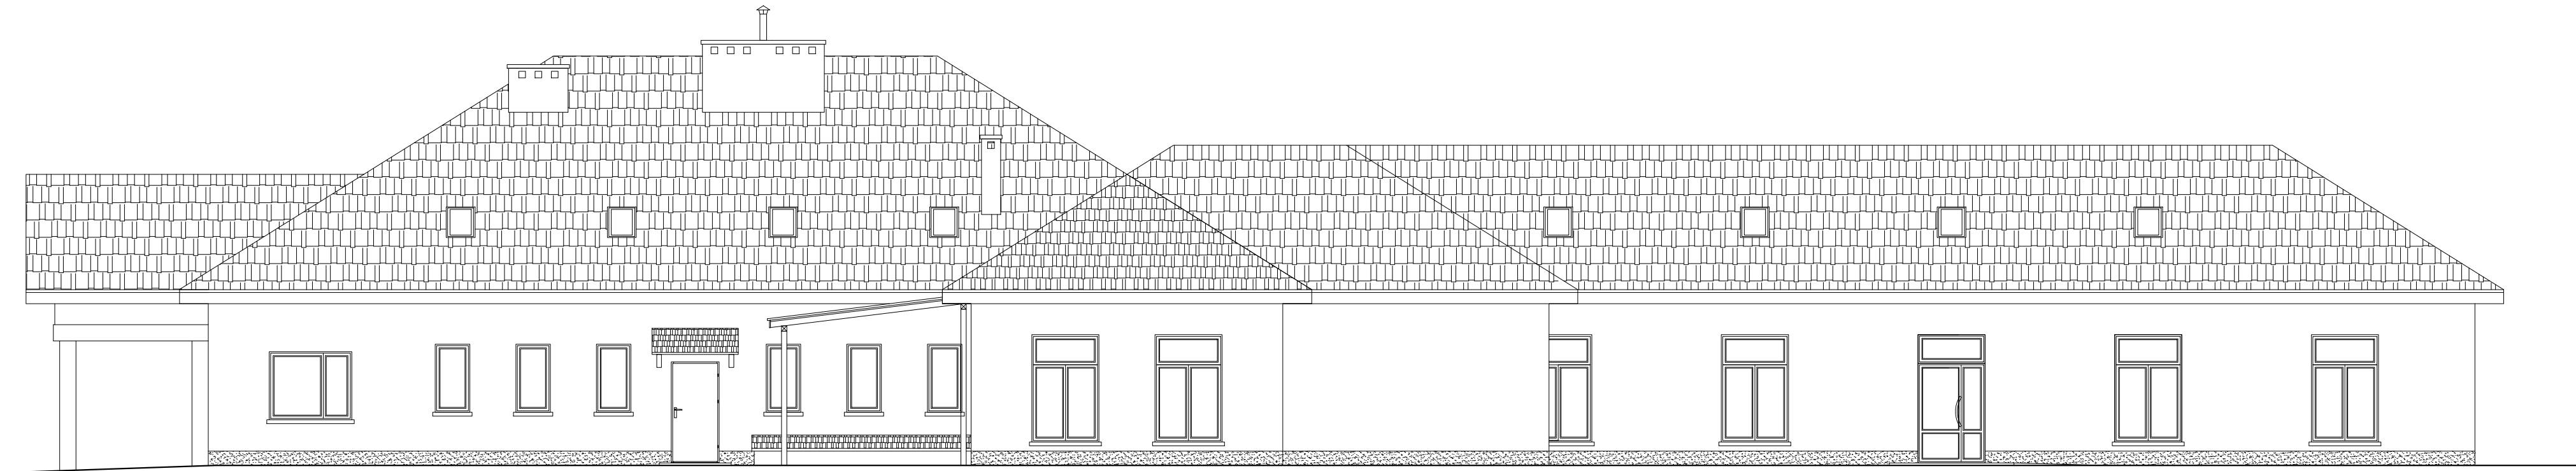

ELEMENT	MATERIAŁ	KOLOR
ELEWACJA	tynek mineralny baranek gr. 2,0mm	pastelowe odcienie beżu, kremu lub szarości
COKÓŁ	tynek żywiczny na siatce PE	ciemne odcienie brązu
STOLARKA OKIENNA	drewno/PCV	biały
STOLARKA DRZWIOWA	drewno/PCV/metal	biały/ brązowy
DACH	blachodachówka	brązowy/ grafitowy

Tytuł projektu:	Rozbudowa, przebudowa i nadbudowa istniejącego budynku Warsztatów Terapii Zajęciowej		
Inwestor:	Powiat Jędrzejowski, ul 11 Listopada 83, 28–300 Jędrzejów		Nr rysunku:
Lokalizacja:	Jędrzejów, gmina Jędrzejów, dz. nr 395		A9
Tytuł rysunku:	Elewacja północna/ Elewacja południowa	Czerwiec 2017	Skala: 1:100
Branża:	Architektura		Podpis:
Projektował:	mgr inż. Piotr Markiewicz Nr uprawnień: 140/KL/75	Uprawnienia budowlane do projektowania w specjalności konstrukcyjno-budowlanej	06.17
Sprawił:	mgr inż. Leszek Strebecki Nr uprawnień: 6/84, 314/85, 339/85	Uprawnienia budowlane do projektowania bez ograniczeń w specjalności architektonicznej	06.17