


PRZEKRÓJ A-A, SKALA 1:100

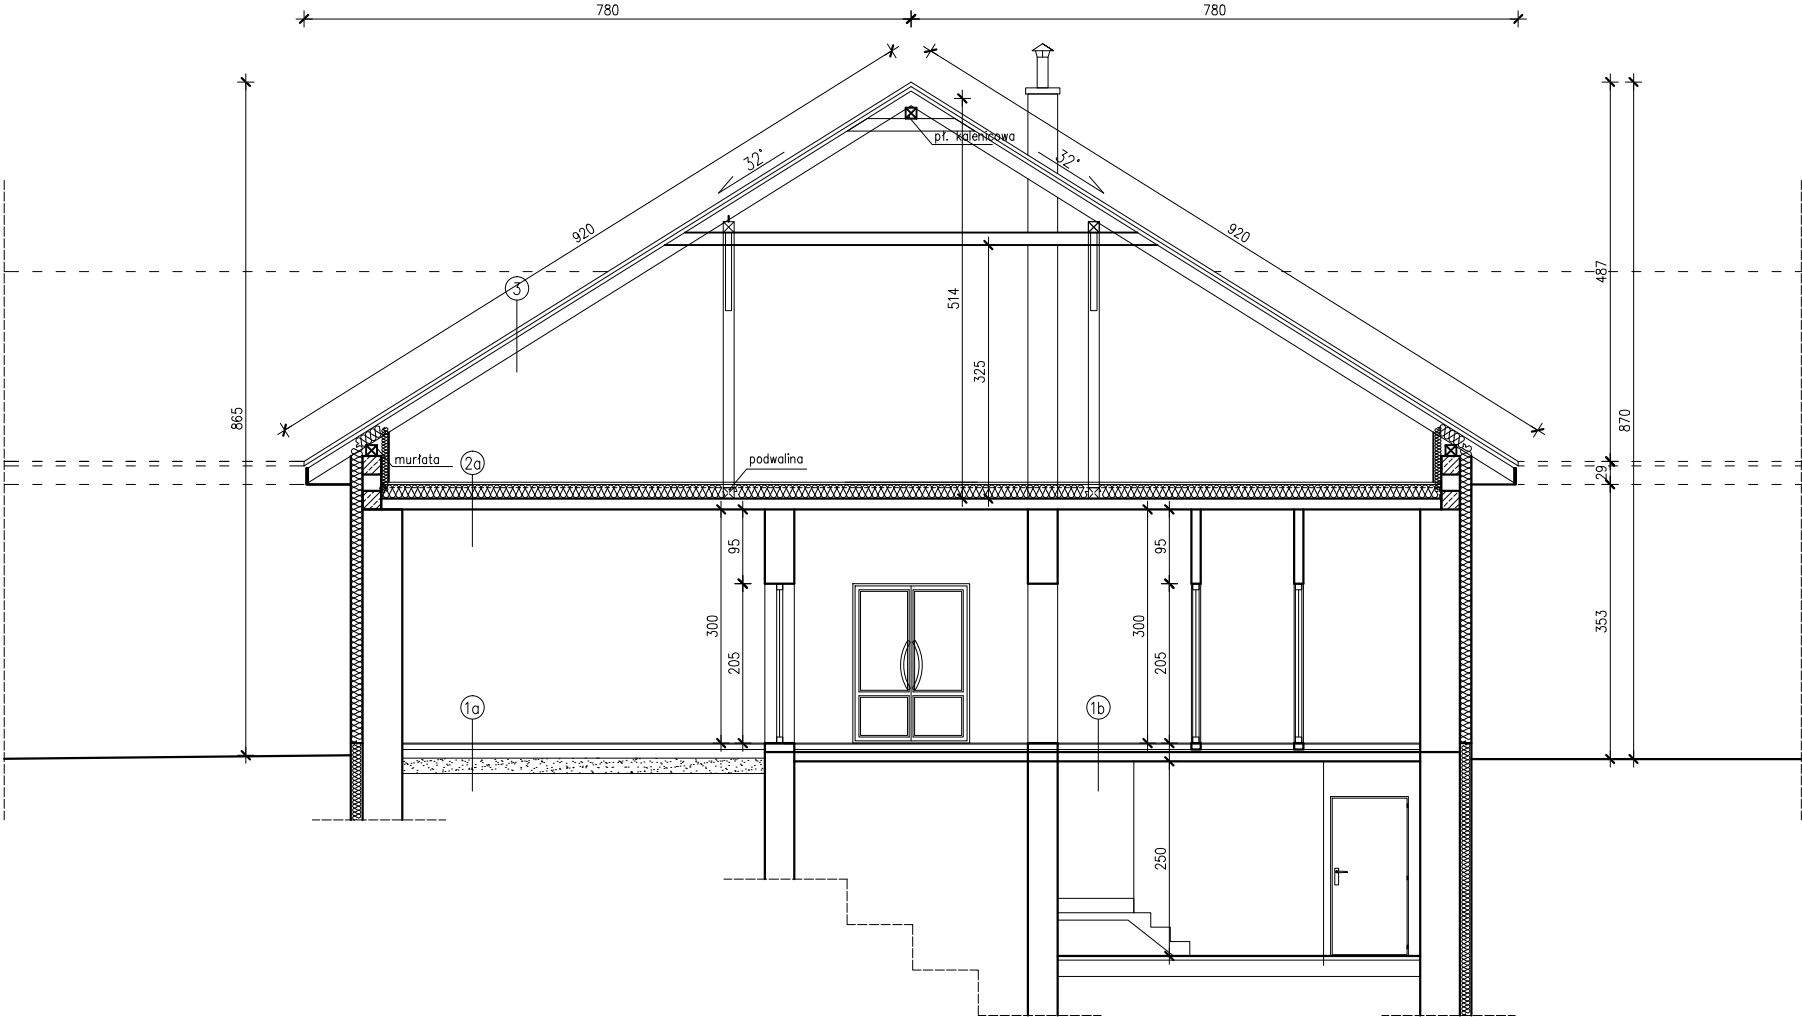

1a
1. Istniejąca posadzka
2. Istniejące warstwy posadzkowe
3. Ubity grunt
1b
1. Istniejąca posadzka
2. Istniejące warstwy posadzkowe
3. Istniejący strop
4. Tynk cementowo – wapienny – 1,5 cm
2a
1. Płyta OSB –gr. 25 mm
2. Legary drewniane – 8x18 cm/ welna mineralna – 18 cm
rozstaw max. 90 cm
3. Istniejący strop żelbetowy/ istniejące warstwy
4. Tynk cementowo – wapienny – 1,5 cm
3
1. Blachodachówka
2. Łaty drewniane 5x5 cm
3. Kontrłaty 2,5x5 cm
4. Folia wstępnego krycia
5. Krokiew

Uwaga:
Wszystkie wymiary należy sprawdzić na budowie.

Tytuł projektu: Rozbudowa, przebudowa i nadbudowa istniejącego budynku Warsztatów Terapii Zajęciowej					
Inwestor: Powiat Jędrzejowski, ul 11 Listopada 83, 28–300 Jędrzejów				Nr rysunku: A5	
Lokalizacja: Jędrzejów, gmina Jędrzejów, dz. nr 395					
Tytuł rysunku: Przekrój A–A			Czerwiec 2017		Skala: 1:100
Branża: Architektura				Podpis:	Data:
Projektował: mgr inż. Piotr Markiewicz Nr uprawnień: 140/KL/75		Uprawnienia budowlane do projektowania w specjalności konstrukcyjno-inżynierskiej			06.17
Sprawdził: mgr inż. Leszek Strebecki Nr uprawnień: 6/84, 314/85, 339/85		Uprawnienia budowlane do projektowania bez ograniczeń w specjalności architektonicznej			06.17