PLAN ZAGOSPODAROWANIA TERENU

na odcinku CHOINY – ŻERNIKI Dr.P. nr 0154T
KM. 1+427 do 1+957

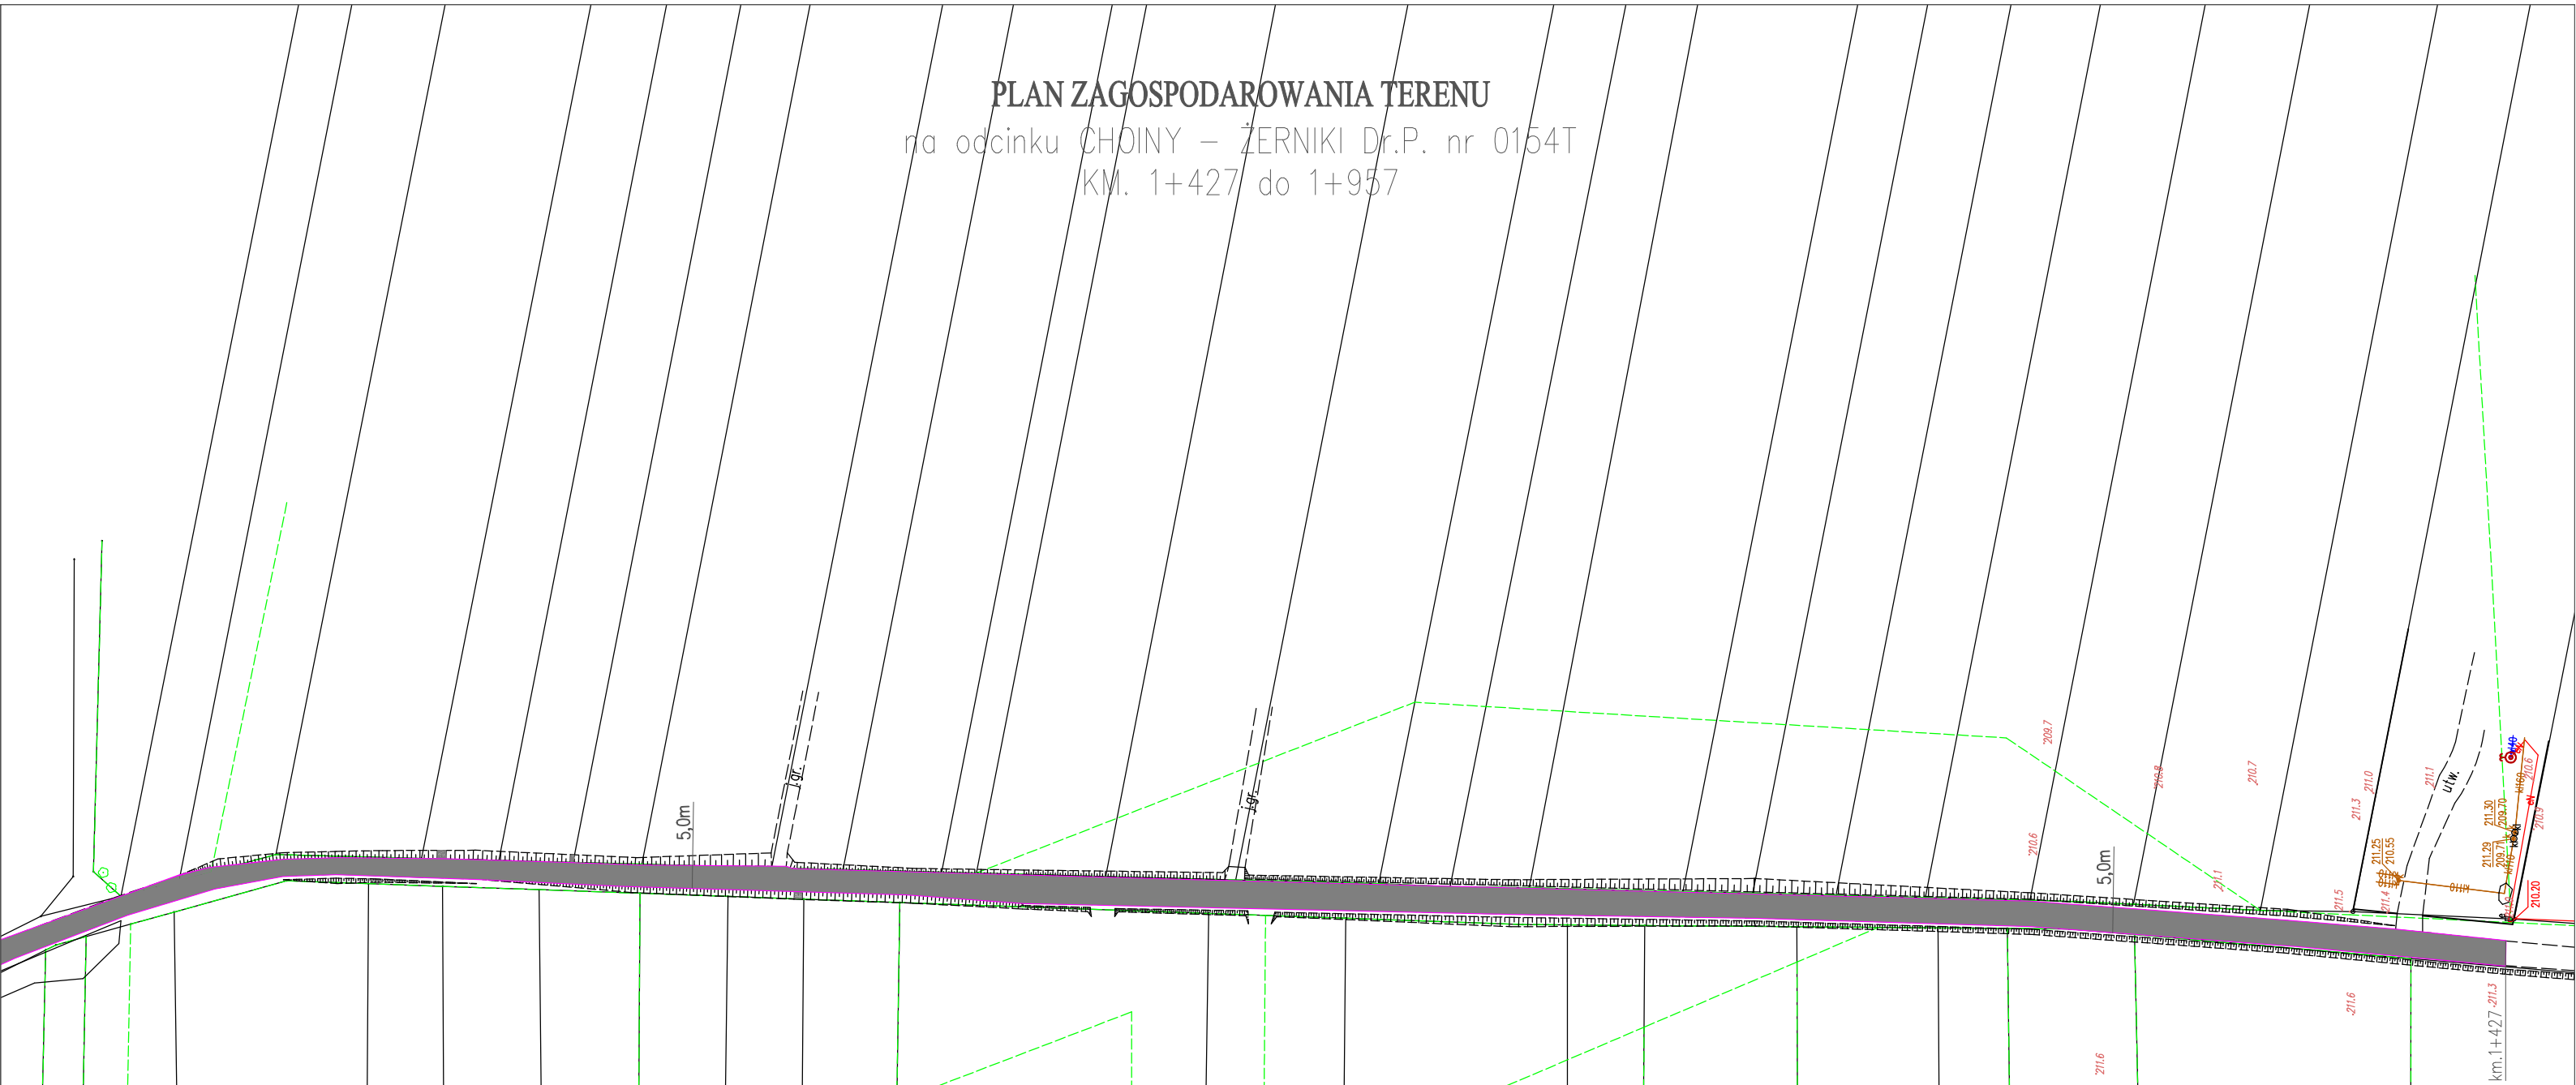

Legenda:

- nawierzchnia z mieszanki mineralno-bitumicznej.
- utwardzone pobocze.

IMIĘ I NAZWISKO		Nr upraw.	PODPIS	DATA	OBIEKT:	SKALA
					Przebudowa drogi powiatowej nr 0154 T na odcinku Choiny – Żerniki.	1:2000
Oprac.	mgr inż. Tomasz Kobos			04.2019		
					STADIUM:	
					BRANŻA: Drogowa	
					PRZEDMIOT RYSUNKU: PLAN ZAGOSPODAROWANIA TERENU	NR RYS. 1A