


PRZĘKROJ A-A

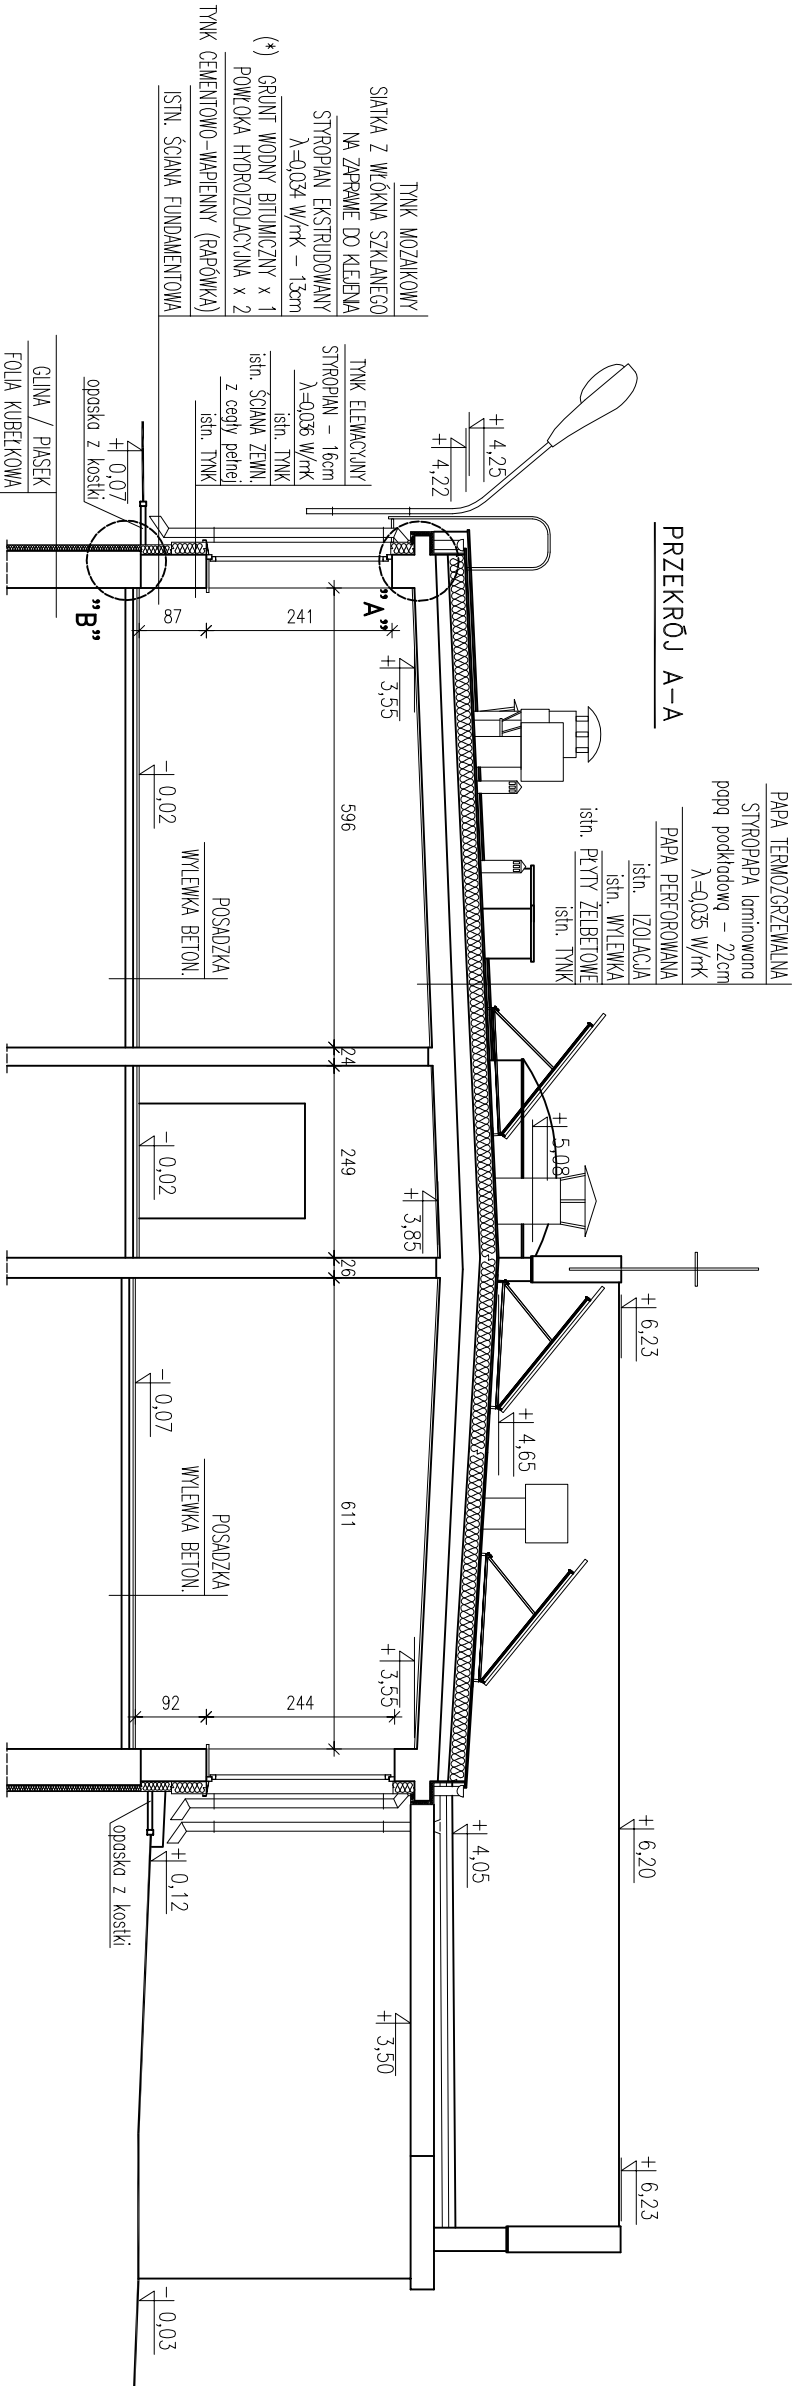


LEGENDA:

Wszystkie wymiary sprawdzić na budowie. Różnice w wymiarach skorygować. Szczegóły na rysunkach i w opisie technicznym. Rysunek rozprutywać łącznie z innymi rysunkami i z rysunkami innych branż. Izolacja ścian atyk według rysunków szczegółów.

(*) – dwuskładnikowa masa na bazie tworzyw sztucznych i mas bitumicznych, bez rozpuszczalników organicznych

PRZĘKROJ B-B

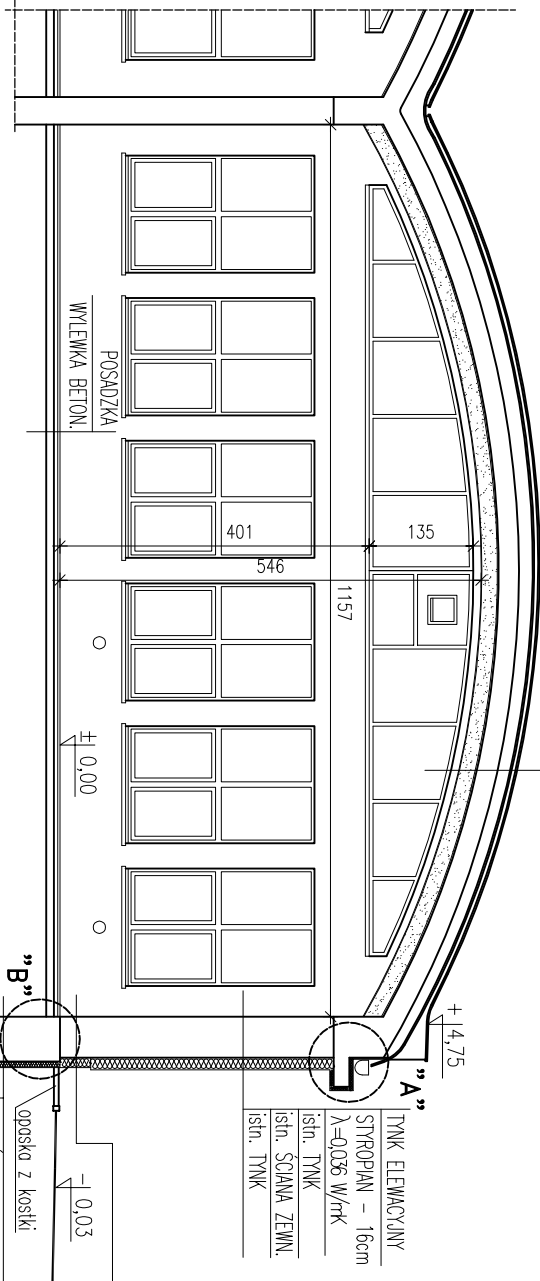

"MWB"

BIURO PROJEKTÓW I USŁUG BUDOWLANYCH "MWB"
25-385 KIELCE, ul. PROSTA 284C, tel. 606 998 217

Investor: Powiat Jędrzejowski, ul. 11 Listopada 83, 28-300 Jędrzejów

TEMAT: Poprawa efektywności energetycznej placówek edukacyjnych Powiatu Jędrzejowskiego wraz z wykorzystaniem odnawialnych źródeł energii
Centrum Kształcenia Praktycznego w Jędrzejowie, ul. Okrzei 63, dz. nr ew. 393/3 obręb 4

PRZEDMIOT RYS.: PRZĘKROJE A-A I B-B

PRZEKROJE A-A i B-B		PROJEKT BUDOWLANY		Skala:
		Nr uprawnień:	Podpis:	
Projektował:	<i>mgr inż. arch. Marek Góra</i>	202./84		1:100
Opracował:	<i>mgr inż. Monika Walczyk-Bera</i>	SWK/0094/PWOK/07		Nr rys.: A-5