


PRZĘKROJ D-D
SKRZYDŁO NAJSTARSZE

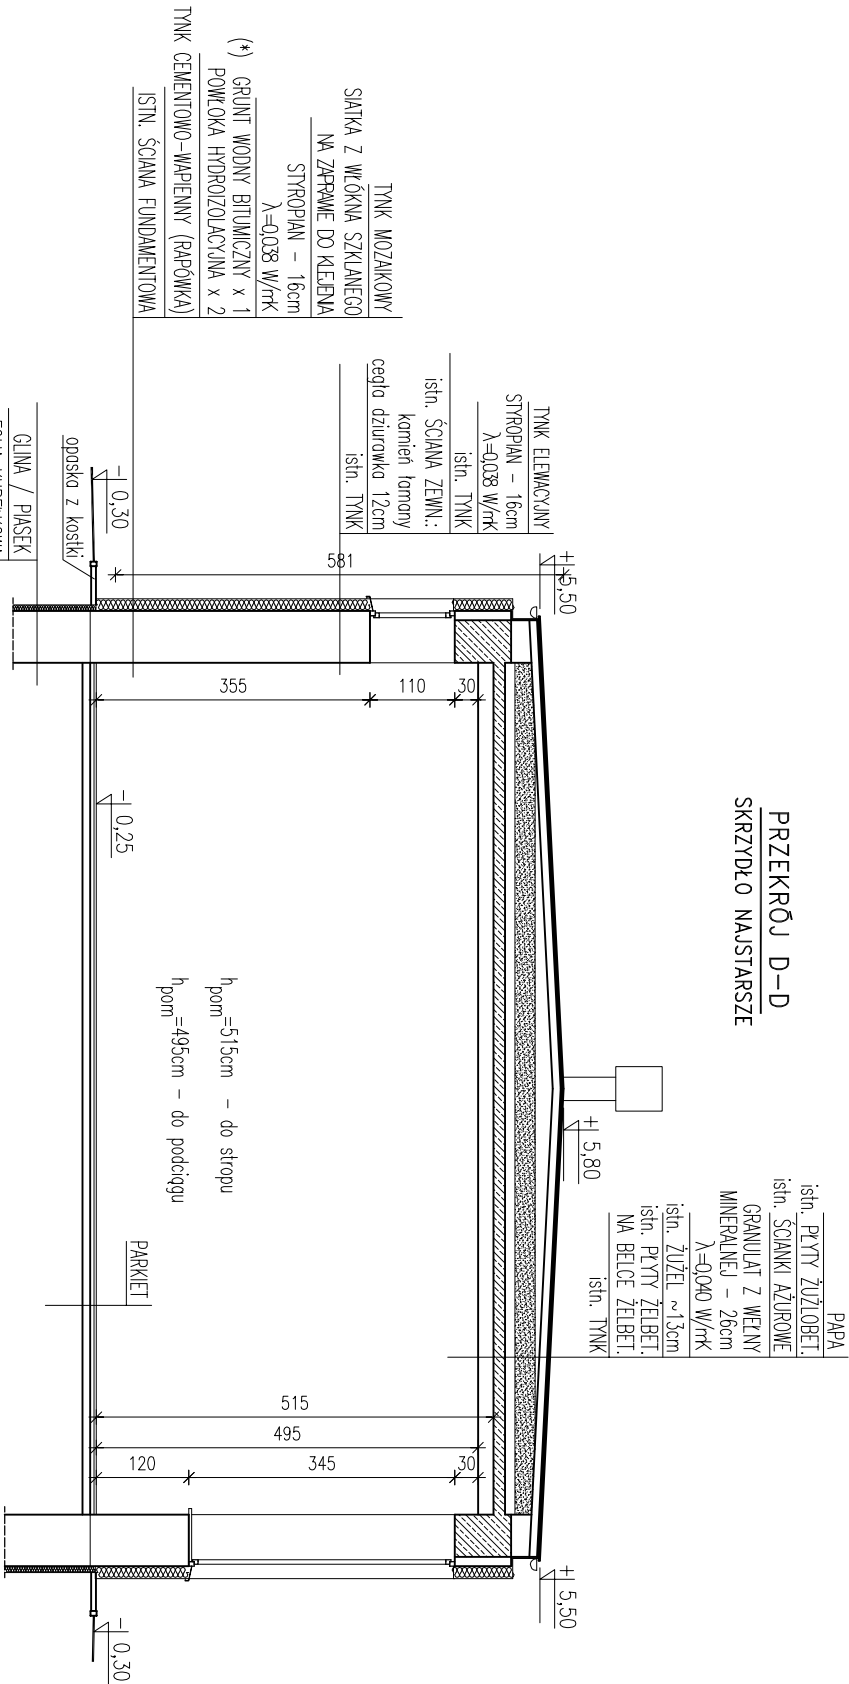

UWAGA:
Za ± 0,00 przyjęto posadzkę parteru budynku najstarszej części szkoły.

(*) – dwuskładnikowa masa na bazie tworzyw sztucznych
i mas bitumicznych, bez rozpuszczalników organicznych

LEGENDA:

Wszystkie wymiary sprawdzić na budowie. Różnice w wymiarach skorygować.
Szczegóły na rysunkach i w opisie technicznym.
Rysunek rozpotrywać łącznie z innymi rysunkami i z rysunkami innych branż.
Szczegóły wykonania izolacji według rysunków detali ocieplenia.

"MWB"				BIURO PROJEKTÓW I USŁUG BUDOWLANYCH "MWB"			
25-385 KIELCE, ul. PROSTA 284C, tel. 606 998 217							
Inwestor:				Powiat Jędrzejowski, ul. 11 Listopada 83, 28-300 Jędrzejów			
TEMAT: Poprawa efektywności energetycznej placówek edukacyjnych Powiatu Jędrzejowskiego wraz z wykorzystaniem odnawialnych źródeł energii				Zespół Szkół Ponadgimnazjalnych Nr 2 w Jędrzejowie, ul. Okrzei 63, dz. nr ew. 393/2 obręb 4			
PRZEDMIOT RYS.:		PRZĘKROJ D-D - SKRZYDŁO NAJSTARSZE		STADIUM:		Data:	
PRZĘKROJ D-D - SKRZYDŁO NAJSTARSZE		PROJEKT BUDOWLANY		BRANŻA:		12.2017	
Projektował:		mgr inż. arch. Marek Góra		Nr uprawnień:		Podpis:	
Sprawdził:		mgr inż. arch. Szczepan Dejnek		202/84		Skala:	
Opracował:		mgr inż. Monika Walczyk-Bera		04/DSOKK/2013		Nr rys.:	
				SMK/0094/PWOK/07		1:100	
						A-21	