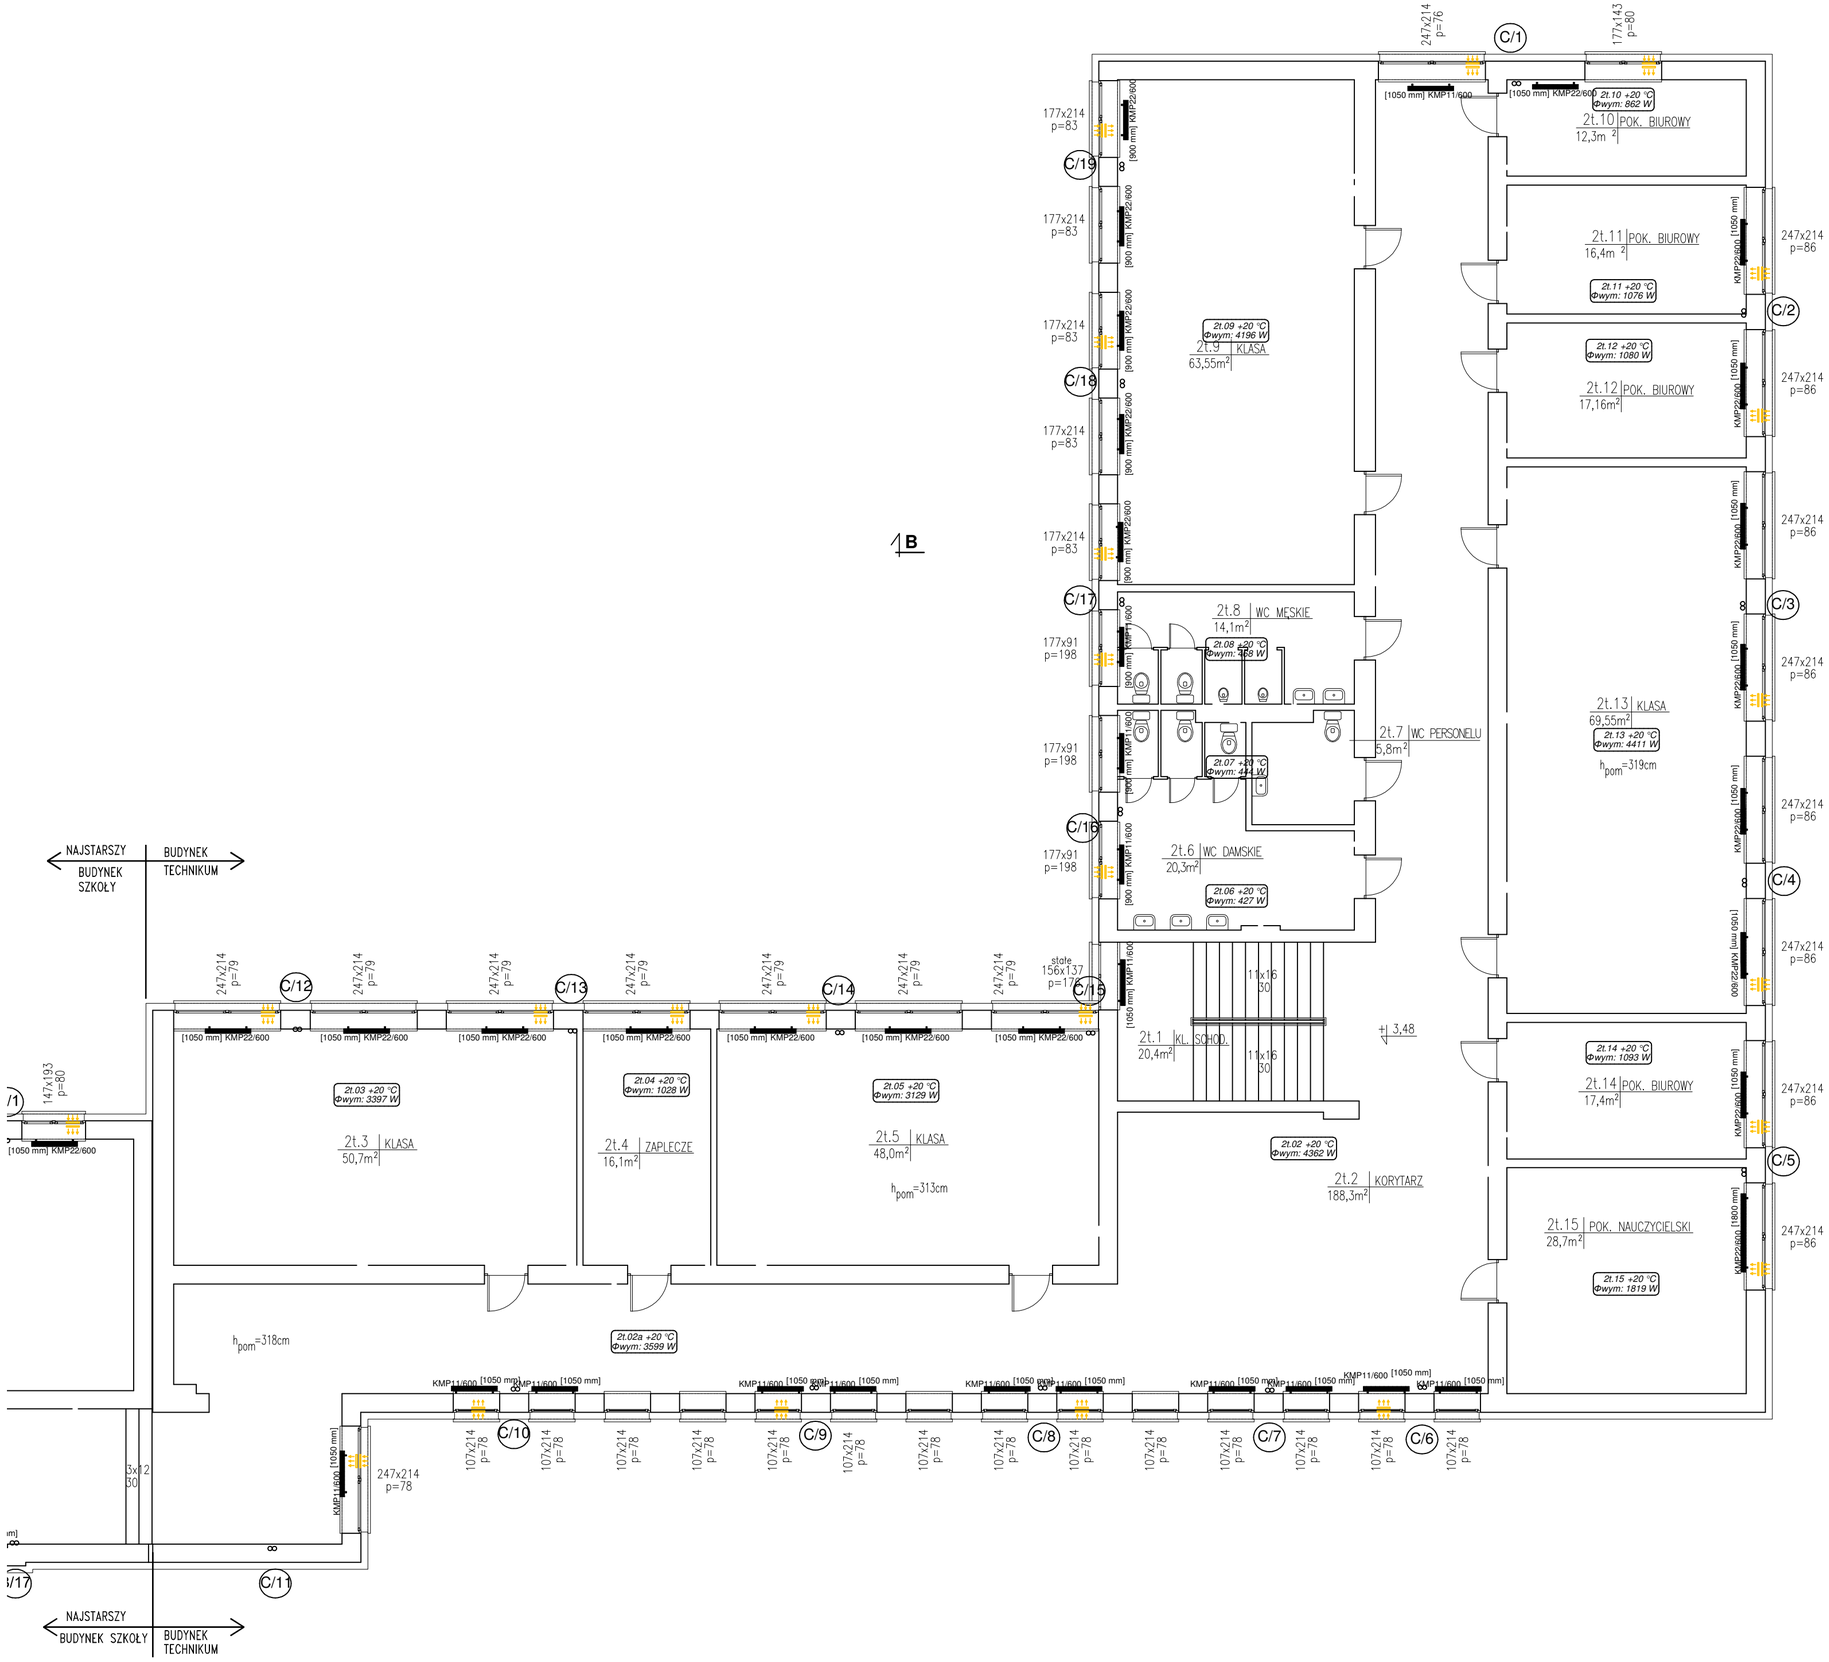

LEGENDA

- 1 • – PION INSTALACJI C.O
- – ZAWÓR ODCINAJĄCY
- KMP 2206 en. [1000 mm] – GRZEJNIK
- – ZAWÓR TERMOSTATYCZNY
- – ODPOWIETRZENIE
- – NAWIEWNIK OKIENNY

"MWB"	BIURO PROJEKTÓW I USŁUG BUDOWLANYCH "MWB" 25-385 KIELCE, ul. PROSTA 284C, tel. 606 998 217		
Inwestor:	*Powiat Jędrzejowski, ul. 11 Listopada 83, 28-300 Jędrzejów*		
TEMAT:	*Poprawa efektywności energetycznej placówek edukacyjnych Powiatu Jędrzejowskiego wraz z wykorzystaniem odnawialnych źródeł energii Zespół Szkół Ponadgimnazjalnych Nr 2 w Jędrzejowie, ul. Okrzei 63, dz. nr ew. 393/2 obręb 4*		
PRZEDMIOT RYS.: RZUT I PIĘTRA – SKRZYDŁO TECHNIKUM INSTALACJA OGRZEWANIA	STADIUM: PROJEKT BUDOWLANY	BRANŻA: SANITARNA	Data: 12.2017
	Nr uprawnień:	Podpis:	Skala: 1:100
Projektował: *mgr inż. Anna Dąbrowska*			
Opracował: *mgr inż. Łukasz Waśkowicz*	–		Nr rys.: S–9