



PRZĘKRÓJ B-B
SKRZYDŁO TECHNIKUM
INWENTARYZACJA

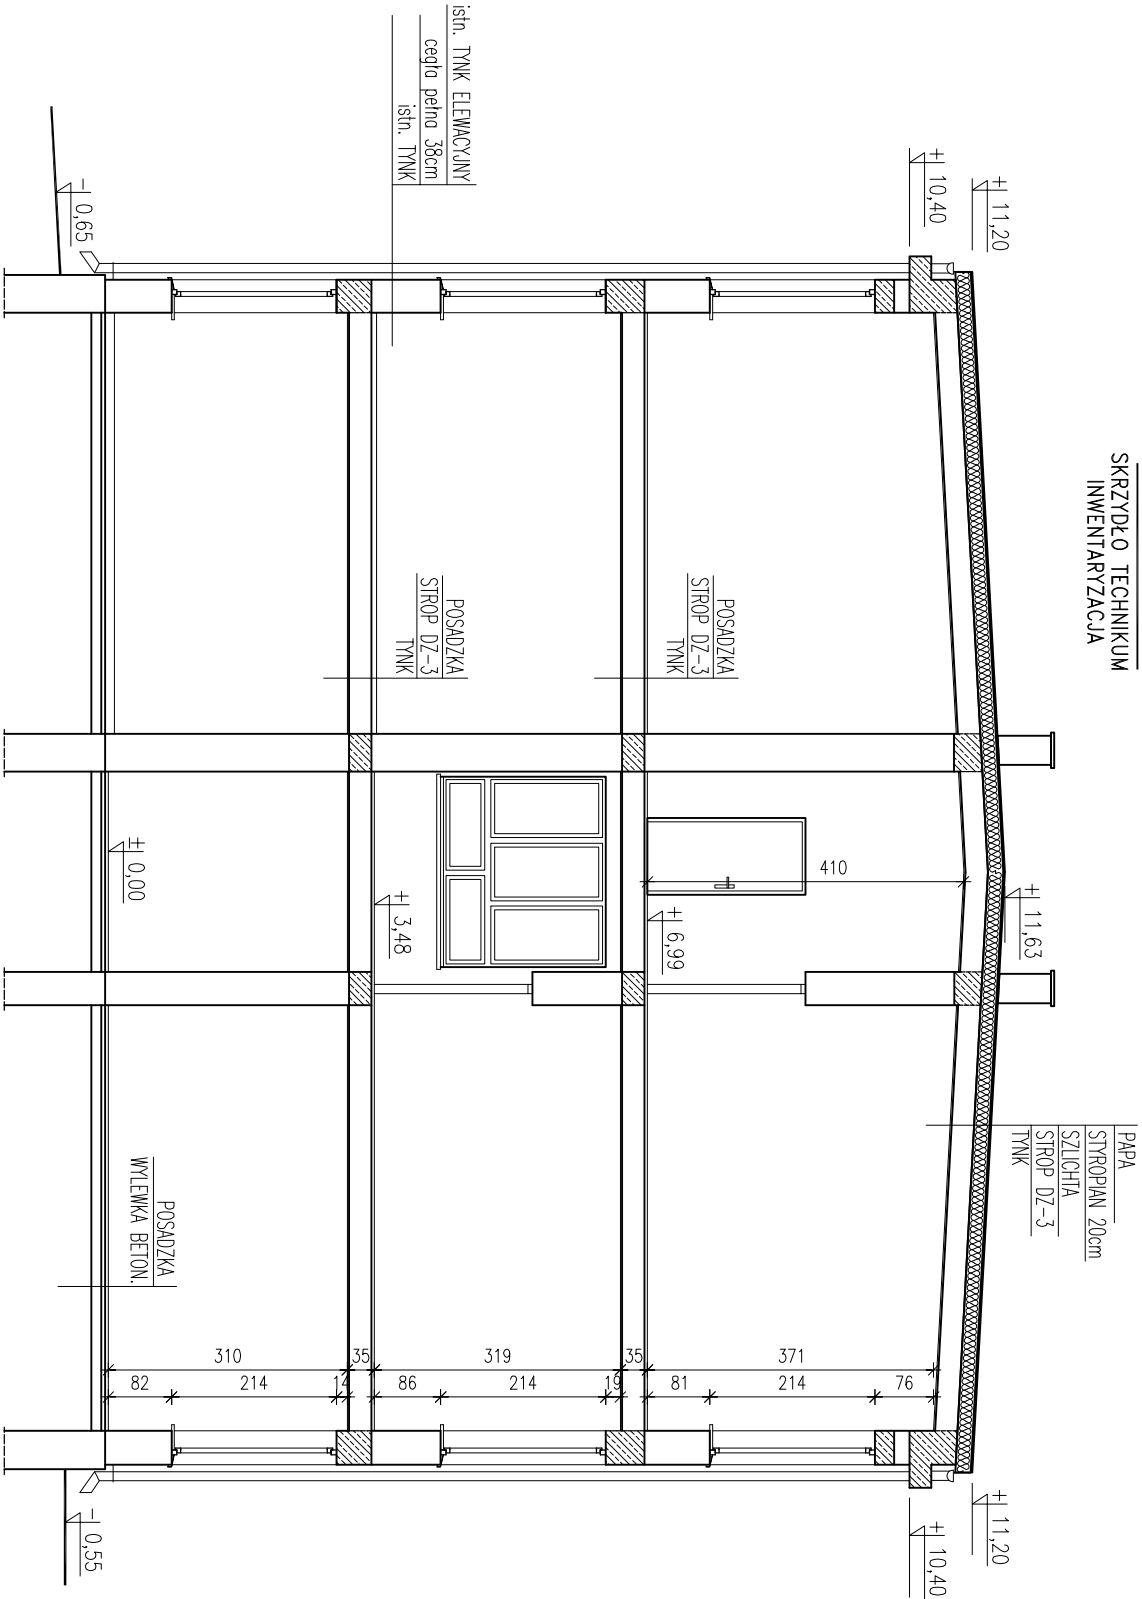

PRZĘKRÓJ C-C
SKRZYDŁO NAJNOWSZE
INWENTARYZACJA

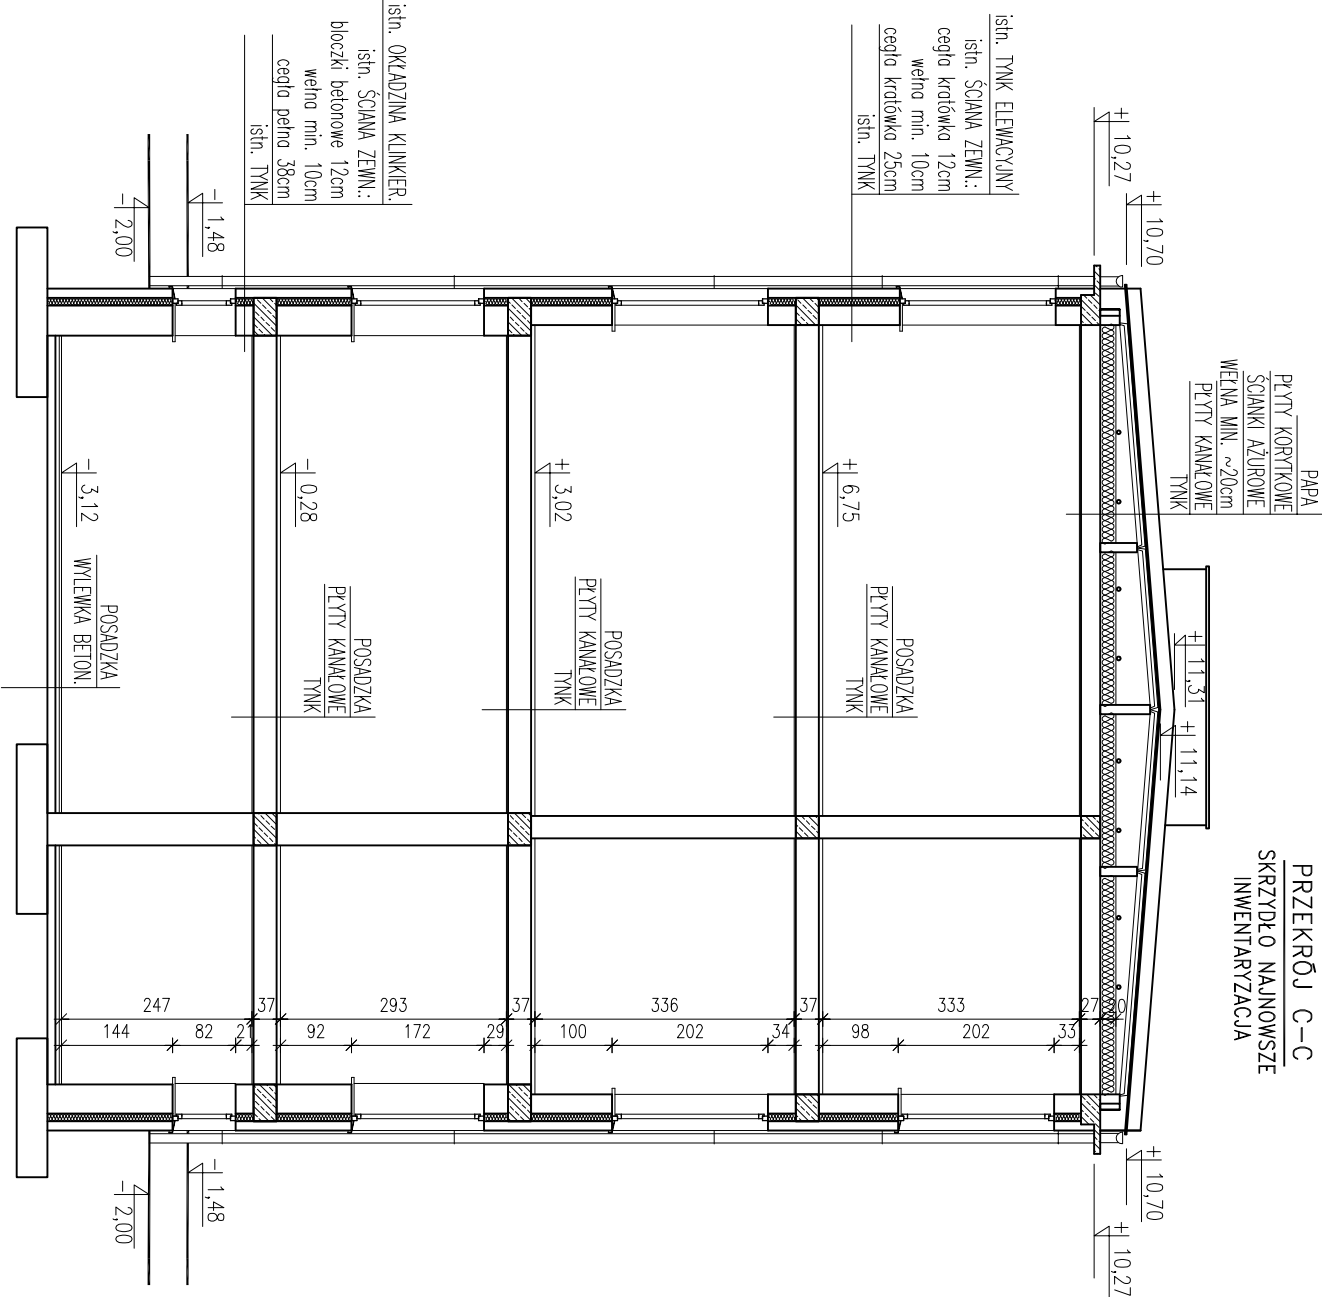

UWAGA:

Za ± 0,00 przyjęto posadzkę parteru budynku najstarszej części szkoły.

"MWB" BIURO PROJEKTÓW I USŁUG BUDOWLANYCH "MWB"
25-385 KIELCE, ul. PROSTA 284C, tel. 606 998 217

Investor: Powiat Jędrzejowski, ul. 11 Listopada 83, 28-300 Jędrzejów

TEMAT: Poprawa efektywności energetycznej placówek edukacyjnych Powiatu Jędrzejowskiego wraz z wykorzystaniem odnawialnych źródeł energii

Zespół Szkół Ponadgimnazjalnych Nr 2 w Jędrzejowie, ul. Okrzei 63, dz. nr ew. 393/2 obręb 4

PRZEDMIOT RYS.: PRZĘKRÓJ B-B - SKRZYDŁO TECHNIKUM		STADIUM: PROJEKT BUDOWLANY		BRANŻA: INWENTARYZACJA		Data: 12.2017	
PRZĘKRÓJ C-C - SKRZYDŁO NAJNOWSZE		- INWENTARYZACJA		Nr uprawnień:		Podpis:	
Opracował:		mgr inż. Monika Walczyk-Bera		SWK/0094/PWOK/07		Nr rys.: 18	