


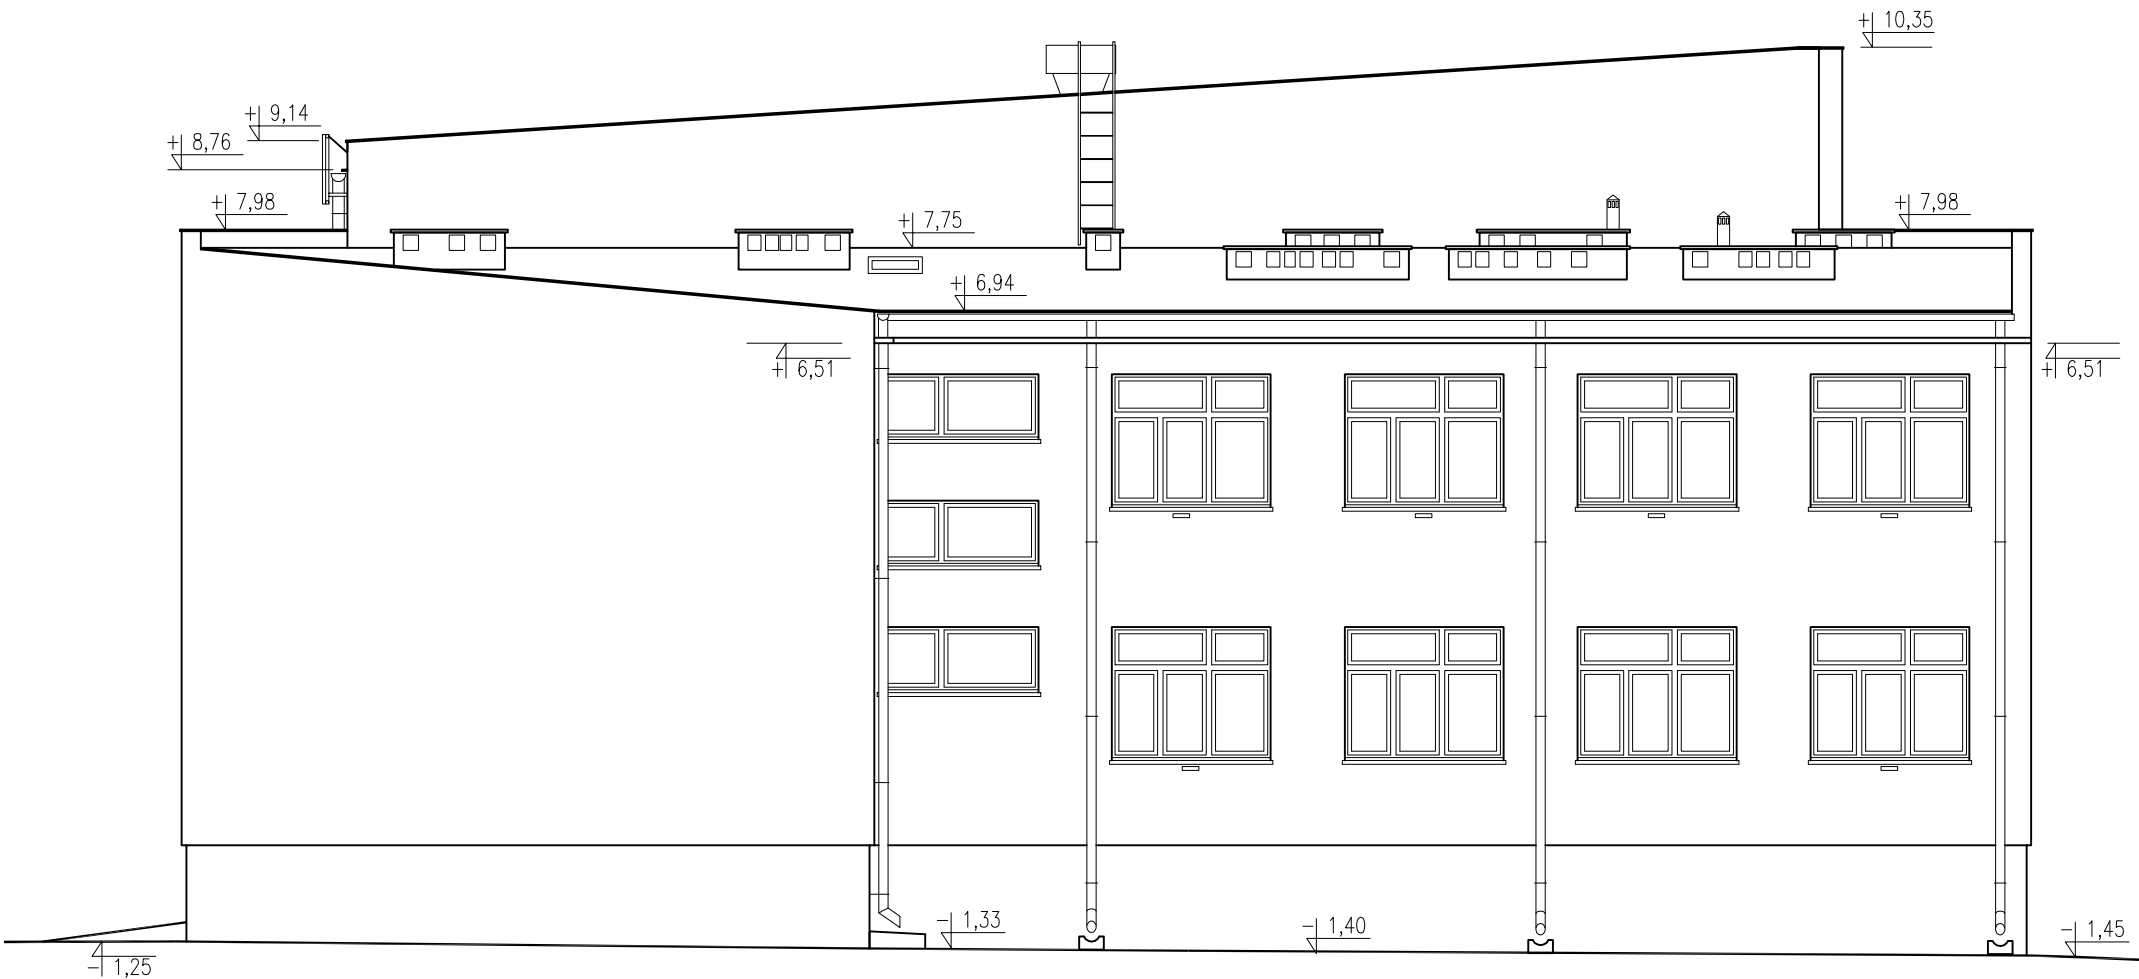

ELEWACJA POŁUDNIOWO-WSCHODNIA (budynek główny)  
INWENTARYZACJA



ELEWACJA POŁUDNIOWO-WSCHODNIA (budynek z salą gimnastyczną)  
INWENTARYZACJA

<b>"MWB"</b>				<b>BIURO PROJEKTÓW I USŁUG BUDOWLANYCH "MWB"</b> 25-385 KIELCE, ul. PROSTA 284C, tel. 606 998 217			
Inwestor:				Powiat Jędrzejowski, ul. 11 Listopada 83, 28-300 Jędrzejów			
TEMAT:				Poprawa efektywności energetycznej placówek edukacyjnych Powiatu Jędrzejowskiego wraz z wykorzystaniem odnawialnych źródeł energii Zespół Szkół Ponadgimnazjalnych w Wodzisławiu, dz. nr ew. 273/6			
PRZEDMIOT RYS.: ELEWACJE POŁUDNIOWO-WSCHODNIE (budynek główny i z salą gimnastyczną) - INWENTARYZACJA		STADIUM: PROJEKT BUDOWLANY		BRANŻA: INWENTARYZACJA		Data: 12.2017	
		Nr uprawnień:		Podpis:		Skala: 1:100	
Opracował:		mgr inż. Monika Walczyk-Bera		SWK/0094/PWOK/07		Nr rys.: 9	