


PRZEKRÓJ C-C

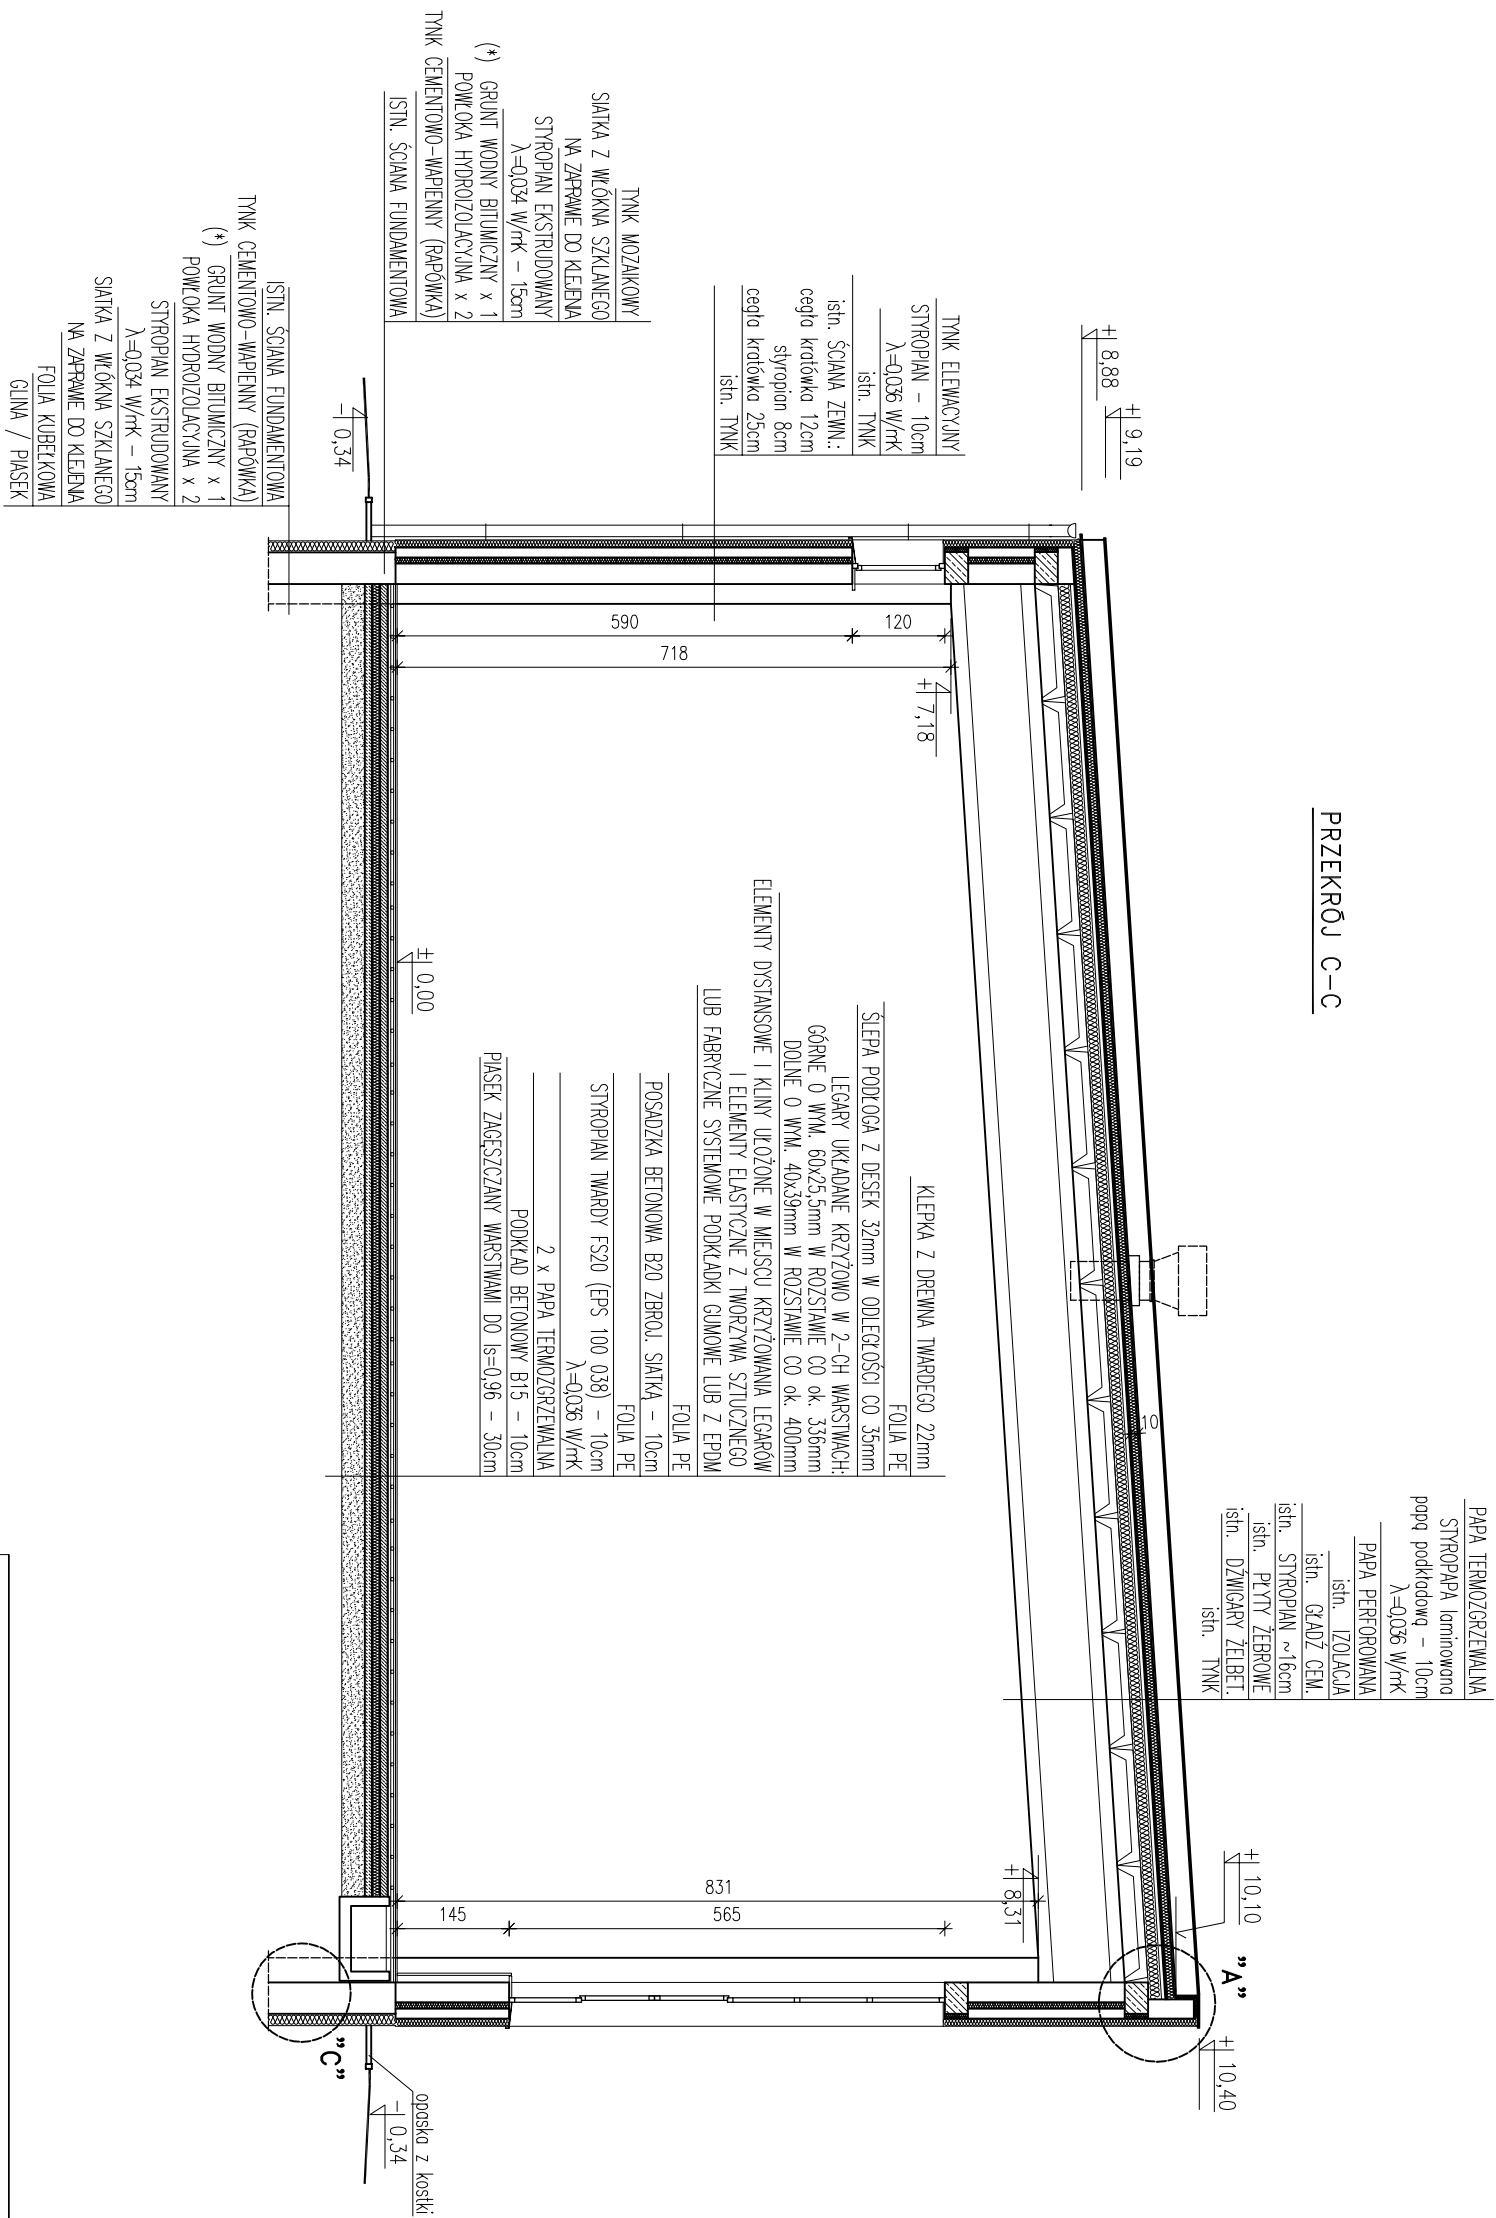

LEGENDA:

Wszystkie wymiary sprawdzić na budowie. Różnice w wymiarach skorygować.

Szczegóły na rysunkach i w opisie technicznym.

Rysunek rozpatrywać łącznie z innymi rysunkami i z rysunkami innych branż.

Izolacja ścian attyk według rysunku szczegółów "A" i "B".

(*) – dwuskładnikowa masa na bazie tworzyw sztucznych i mas bitumicznych, bez rozpuszczalników organicznych

"MWB"			
BIURO PROJEKTÓW I USŁUG BUDOWLANYCH "MWB"			
25-385 KIELCE, ul. PROSTA 284C, tel. 606 998 217			
Inwestor:			
<i>Powiat Jędrzejowski, ul. 11 Listopada 83, 28-300 Jędrzejów</i>			
TEMAT: <i>Poprawa efektywności energetycznej placówek edukacyjnych Powiatu Jędrzejowskiego wraz z wykorzystaniem odnawialnych źródeł energii</i>			
<i>Zespół Szkół Ponadgimnazjalnych w Wodzisławiu, dz. nr ew. 273/6</i>			
PRZEDMIOT RYS.: PRZEKROJ C-C		Data: 12.2017	
STADIUM:		BRANŻA:	
PROJEKT BUDOWLANY		ARCHITEKTURA	
Nr uprawnień:		Podpis:	
202./84			
Projektował:	mgr inż. arch. Marek Góra		Skala: 1:100
Opracował:	mgr inż. arch. Szczepan Dejnek		Nr rys.:
Opracował:	mgr inż. Monika Walczyk-Bera		A-9