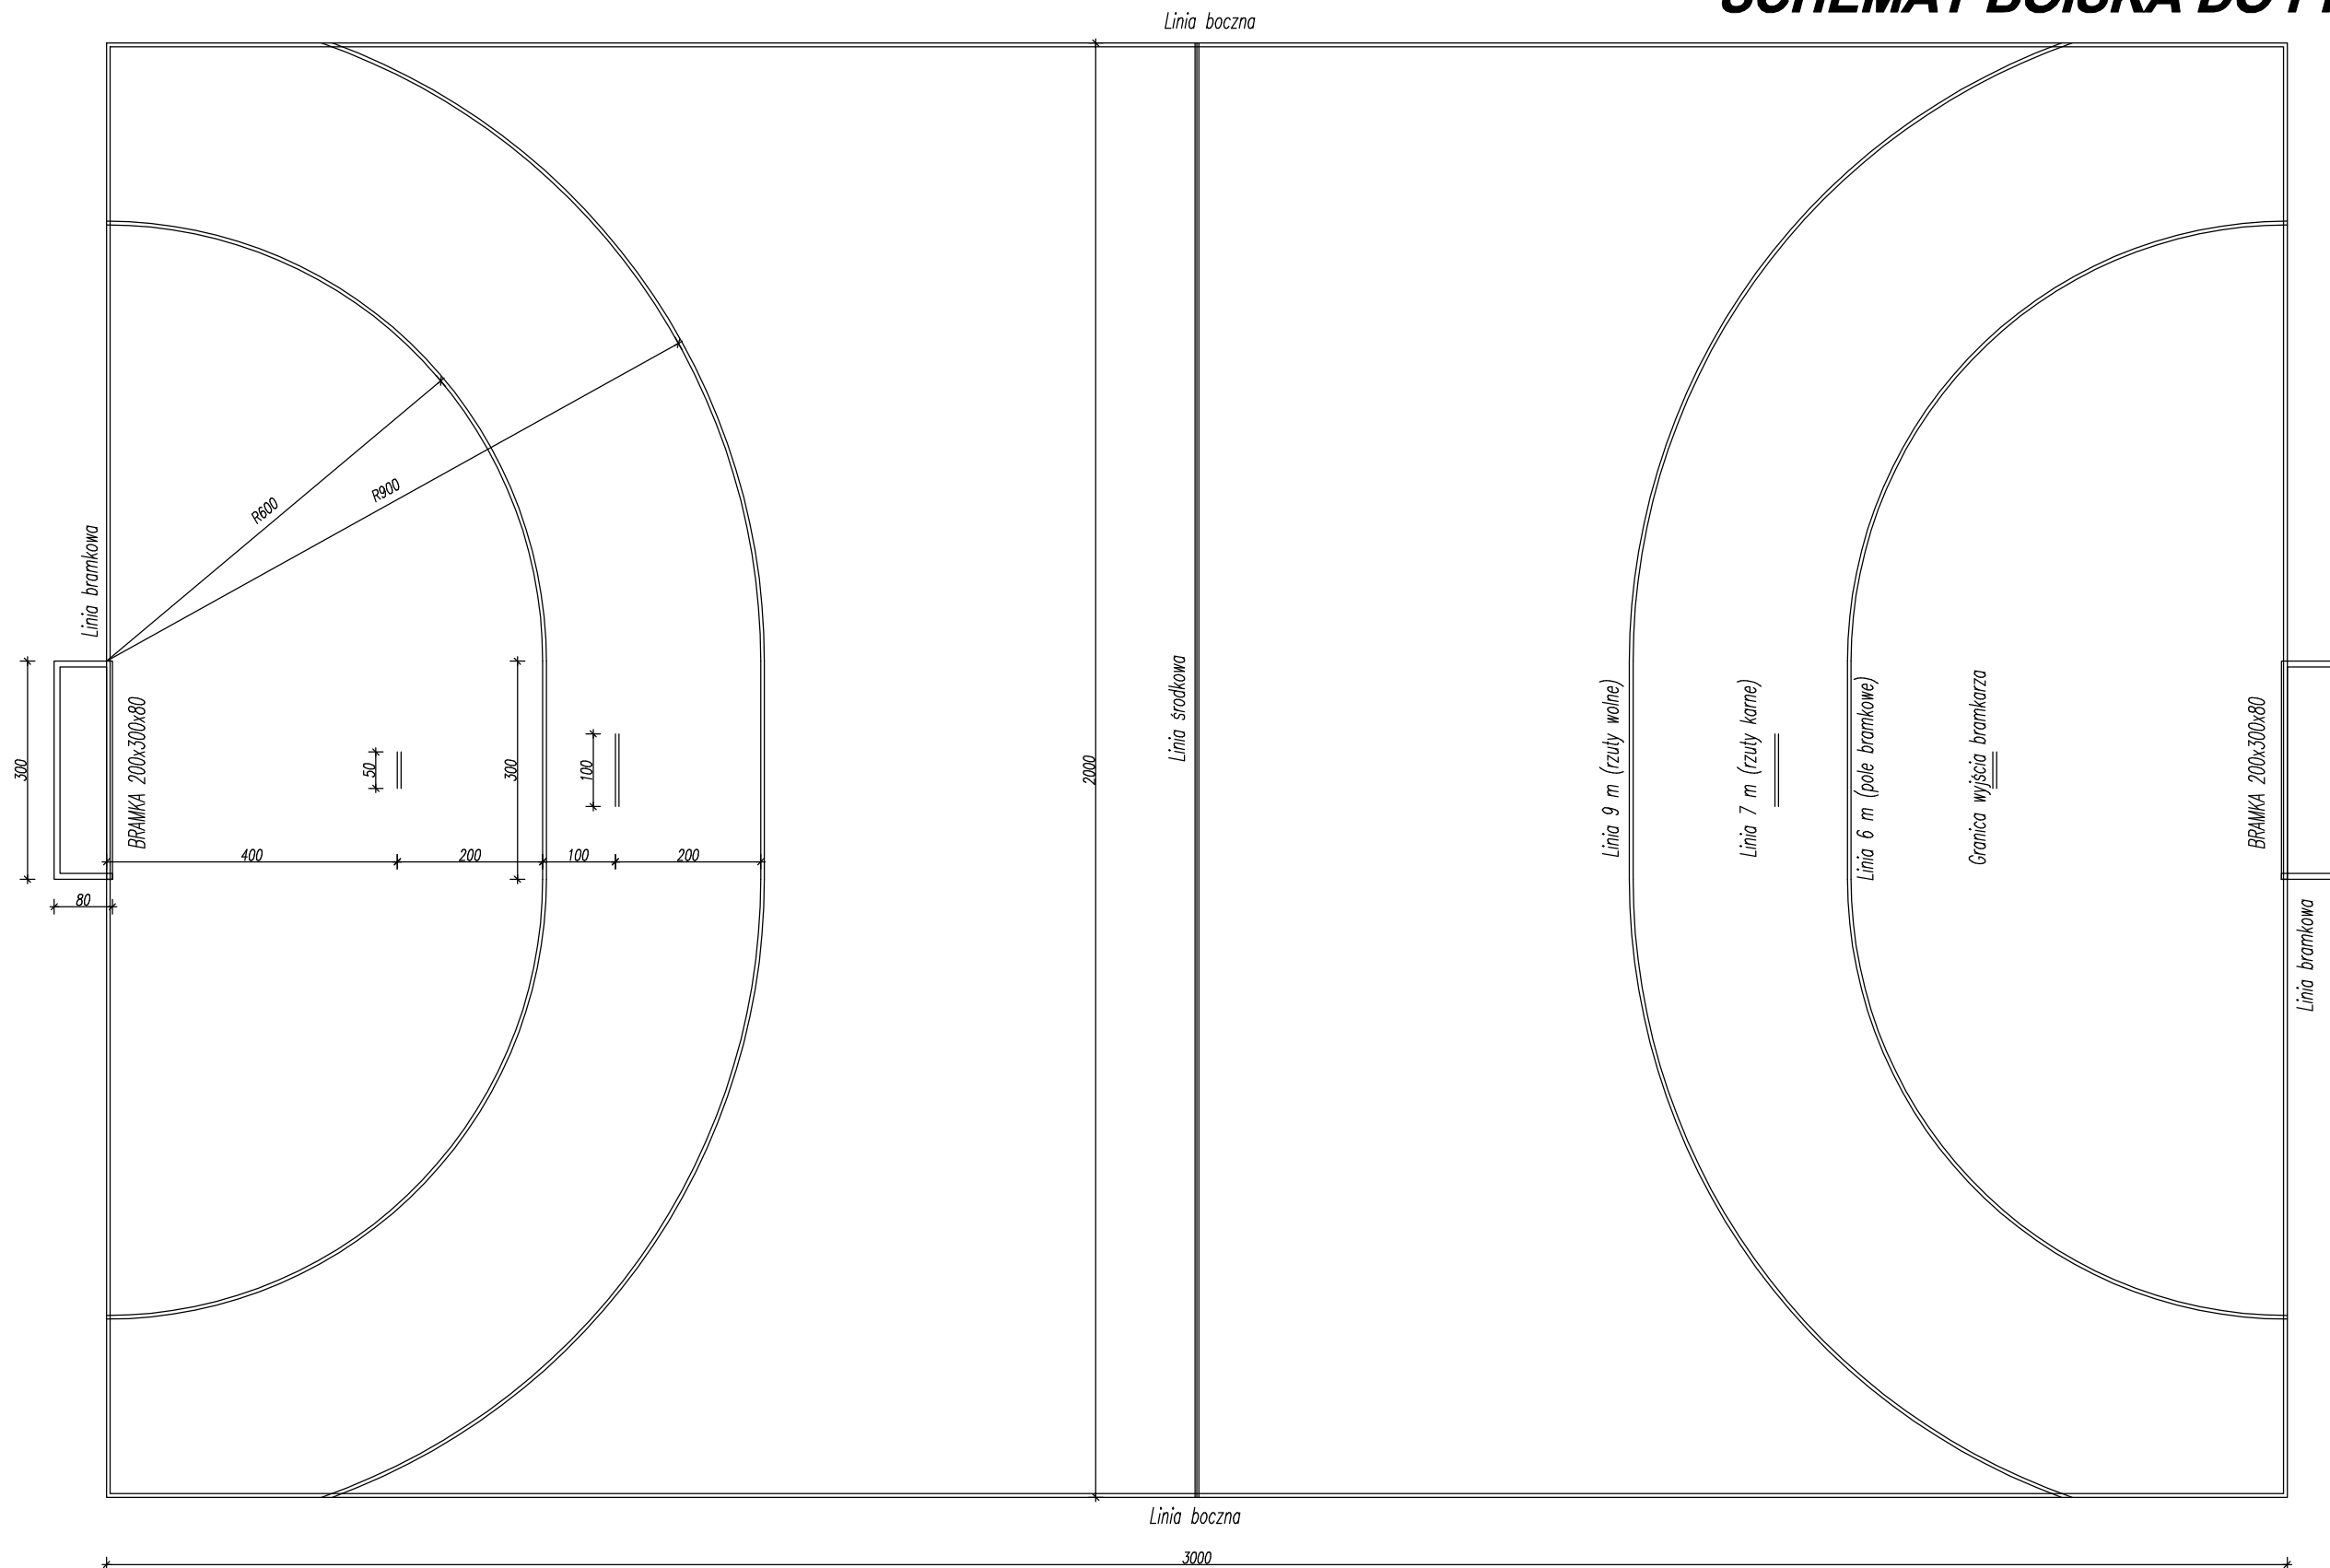


SCHEMAT BOISKA DO PIŁKI RĘCZNEJ

skala 1:100

Linie boiska do siatkówki malować kolorem białym
Wszystkie linie boiska do piłki ręcznej szerokości 5 cm.
Wypożyczenie boiska: bramki do piłki ręcznej z siatkami.
Fundamenty bramek – prefabrykowane wg. technologii producenta

UWAGA

PRACE MONTAŻOWE PROWADZIĆ W OPARCIU O DOKUMENTACJĘ WYKONAWCZĄ,
ORAZ WYTYCZNE PRODUCENTÓW AKCESORIÓW I SPRZĘTÓW OSTATECZNIE
WYBRANYCH DO REALIZACJI PROJEKTU

<p align="center">"ESTE" PROJEKT UL. STASZICA 1/108 25-008 Kielce, tel. 604641703</p>			<p align="center">NR RYS. A-5</p>
<p>NAZWA I ADRES INWESTYCJI:</p>	<p>PRZEBUDOWA I MODERNIZACJA BOISKA SPORTOWEGO PRZY I LO IM. M. REJA W JĘDRZEJOWIE DZ. NR 289/1, UL. 11 LISTOPADA 37, 28-300 JĘDRZEJÓW</p>		<p>SKALA 1:100</p>
<p>INWESTOR:</p>	<p>POWIAT JĘDRZEJOWSKI UL. 11 LISTOPADA 83, 28-300 JĘDRZEJÓW</p>		<p>DATA 02.2019r</p>
<p>BRANŻA:</p>	<p>PROJEKT BUDOWLANY</p>		
<p>TRESC RYSUNKU:</p>	<p>SCHEMAT BOISKA DO PIŁKI RĘCZNEJ</p>		
<p>PROJEKTOWAŁ:</p>	<p>mgr inż. Witold Korus</p>	<p align="center"><small>nr uprawnień</small> KL-237/94</p>	<p>podpis</p>
<p>SPRAWDZIŁ:</p>			
<p>OPRACOWAŁ:</p>	<p>STANISŁAW GARDZIŃSKI</p>		