


SCHEMAT KORTU TENISOWEGO

skala 1:100

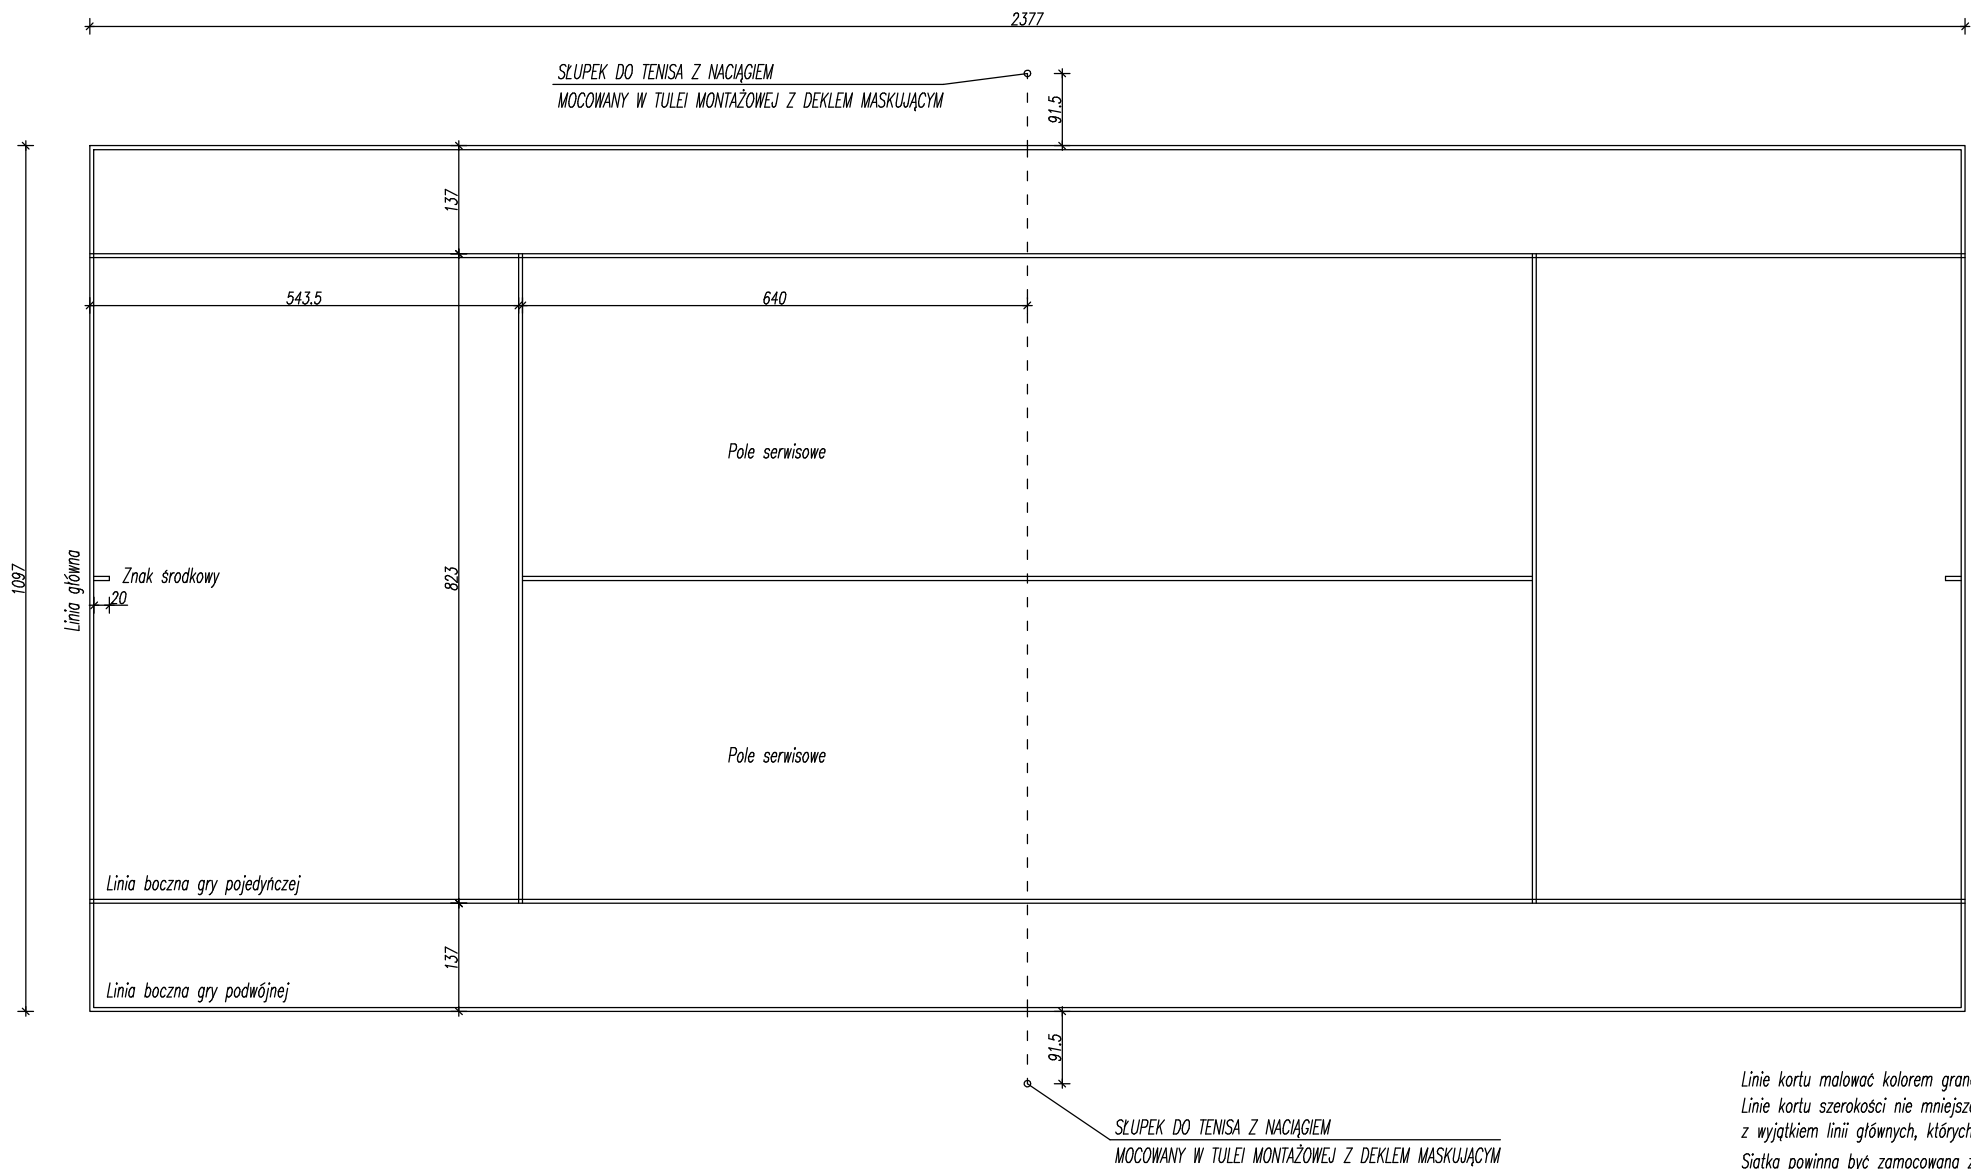

Linie kortu malować kolorem granatowym.
Linie kortu szerokości nie mniejszej niż 2,5 cm i nie większej niż 5 cm
z wyjątkiem linii głównych, których szerokość może wynosić 10 cm.
Siatka powinna być zamocowana za pomocą słupków na wysokości 1,07 m
nad ziemią i ściągnięta na środek kortu do wysokości 0,914 przy pomocy paska.

UWAGA!

PRACE MONTAŻOWE PROWADZIĆ W OPARCIU O DOKUMENTACJĘ WYKONAWCZĄ,
ORAZ WYTYCZNE PRODUCENTÓW AKCESORIÓW I SPRZĘTÓW OSTATECZNIE
WYBRANYCH DO REALIZACJI PROJEKTU

"ESTE" PROJEKT UL. STASZICA 1/108 25-008 Kielce, tel. 604641703		NR RYS. A-7
NAZWA I ADRES INWESTYCJI:	PRZEBUDOWA I MODERNIZACJA BOISKA SPORTOWEGO PRZY I LO IM. M. REJA W JĘDRZEJOWIE DZ. NR 289/1, UL. 11 LISTOPADA 37, 28-300 JĘDRZEJÓW	SKALA 1:100
INWESTOR:	POWIAT JĘDRZEJOWSKI UL. 11 LISTOPADA 83, 28-300 JĘDRZEJÓW	DATA 02.2019
BRANŻA:	PROJEKT BUDOWLANY	
TREŚĆ RYSUNKU: SCHEMAT KORTU TENISOWEGO		
PROJEKTOWAŁ:	mgr inż. Witold Korus	nr uprawnień KL-237/94
SPRAWDZIŁ:		podpis
OPRACOWAŁ:	STANISŁAW GADZIŃSKI	