


SCHEMAT BOISKA DO KOSZYKÓWKI

skala 1:100

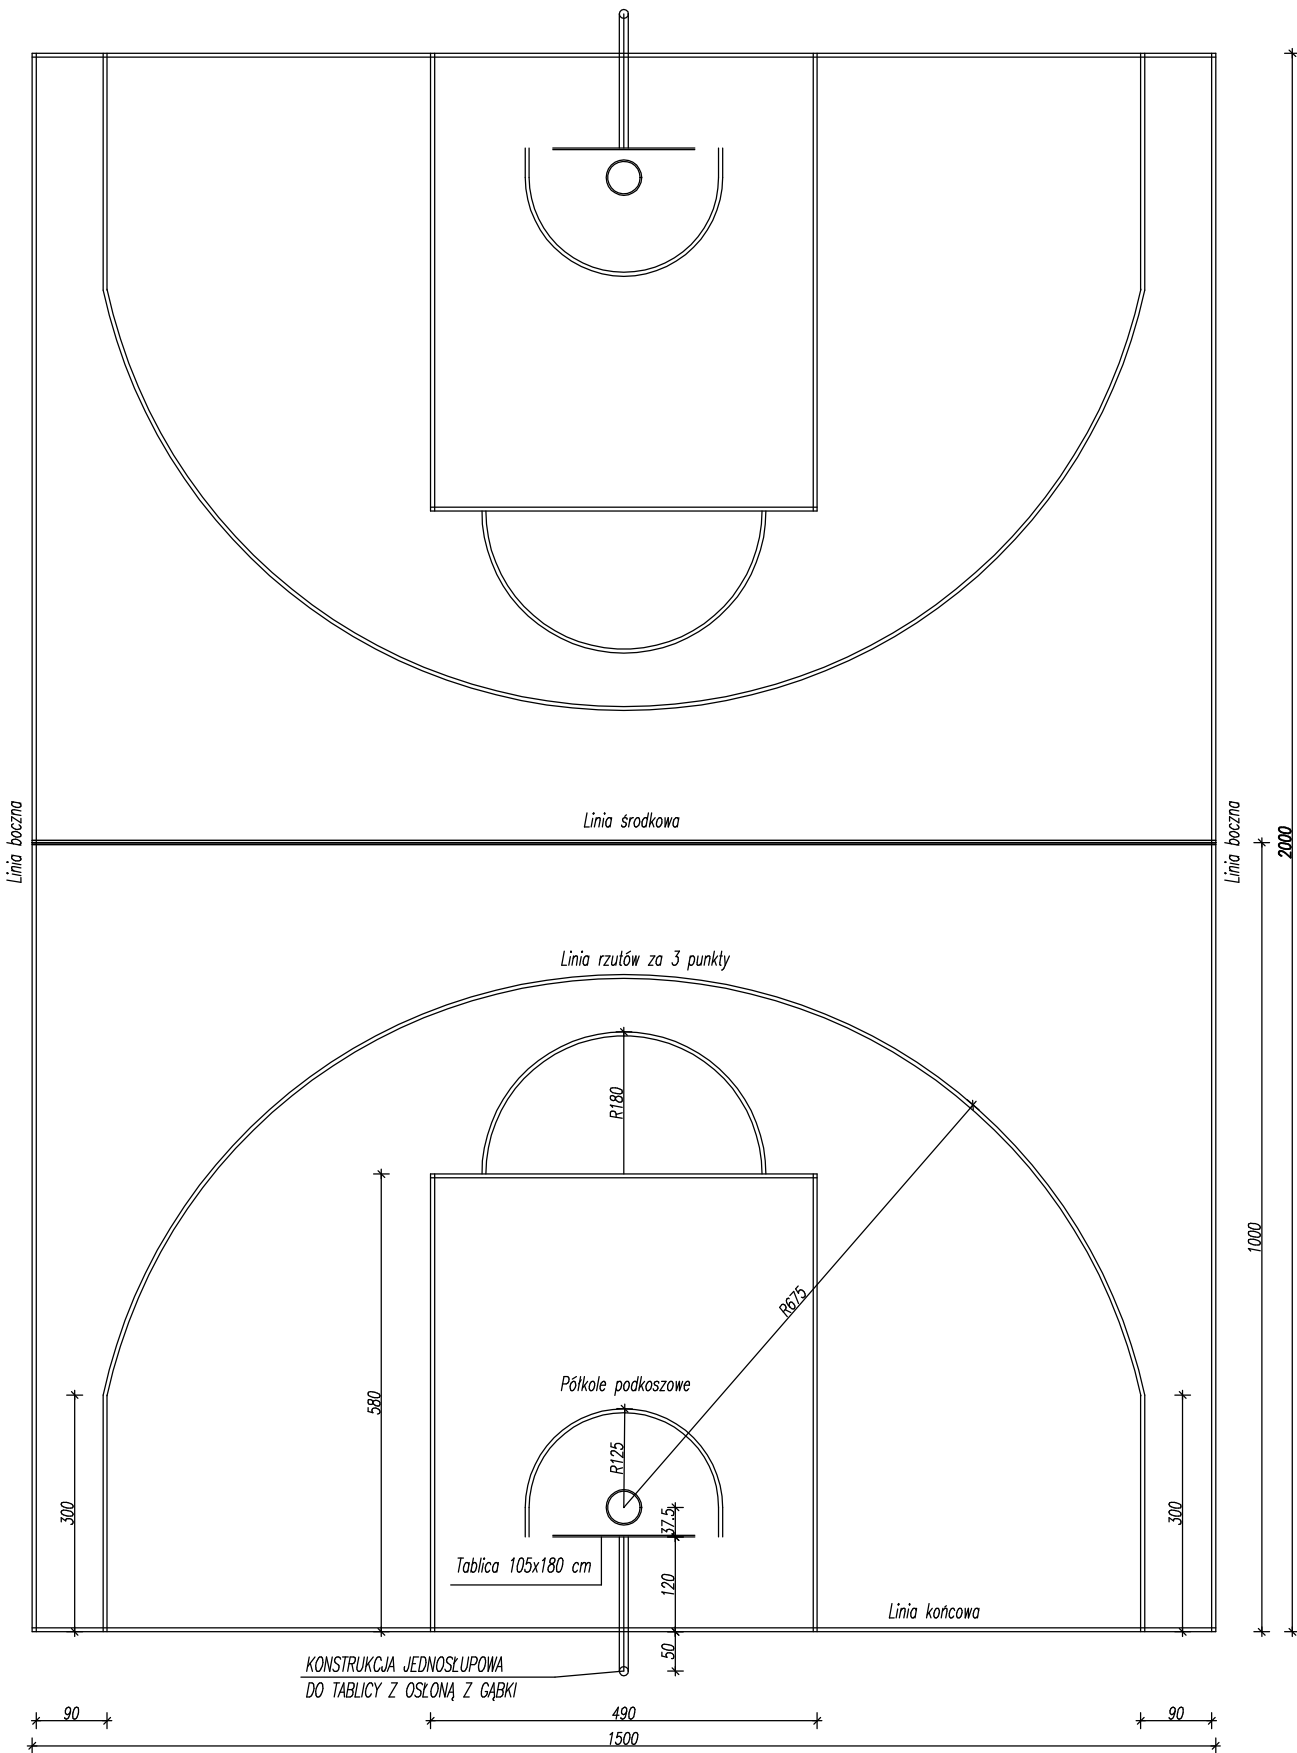

Linie boiska do koszykówki malować kolorem fioletowym (magenta)  
Wszystkie linie boiska do koszykówki szerokości 5 cm.

UWAGA!  
PRACE MONTAŻOWE PROWADZIĆ W OPARCIU O DOKUMENTACJĘ WYKONAWCZĄ,  
ORAZ WYTTCZNE PRODUCENTÓW AKCESORIÓW I SPRZĘTÓW OSTATECZNIE  
WYBRANYCH DO REALIZACJI PROJEKTU

"ESTE" PROJEKT UL. STASZICA 1/108 25-008 Kielce, tel. 604641703		NR RYS. <b>A-6</b>
NAZWA I ADRES INWESTYCJI:	PRZEBUDOWA I MODERNIZACJA BOISKA SPORTOWEGO PRZY I LO IM. M. REJA W JĘDRZEJOWIE DZ. NR 289/1, UL. 11 LISTOPADA 37, 28-300 JĘDRZEJÓW	SKALA 1:100
INWESTOR:	POWIAT JĘDRZEJOWSKI UL. 11 LISTOPADA 83, 28-300 JĘDRZEJÓW	DATA 02.2019
BRANŻA:	PROJEKT BUDOWLANY	
TREŚĆ RYSUNKU:	SCHEMAT BOISKA DO KOSZYKÓWKI	
PROJEKTOWAŁ:	mgr inż. Witold Korus	nr uprawnień KL-237/94
SPRAWDZIŁ:		podpis
OPRACOWAŁ:	STANISŁAW GADZIŃSKI	