


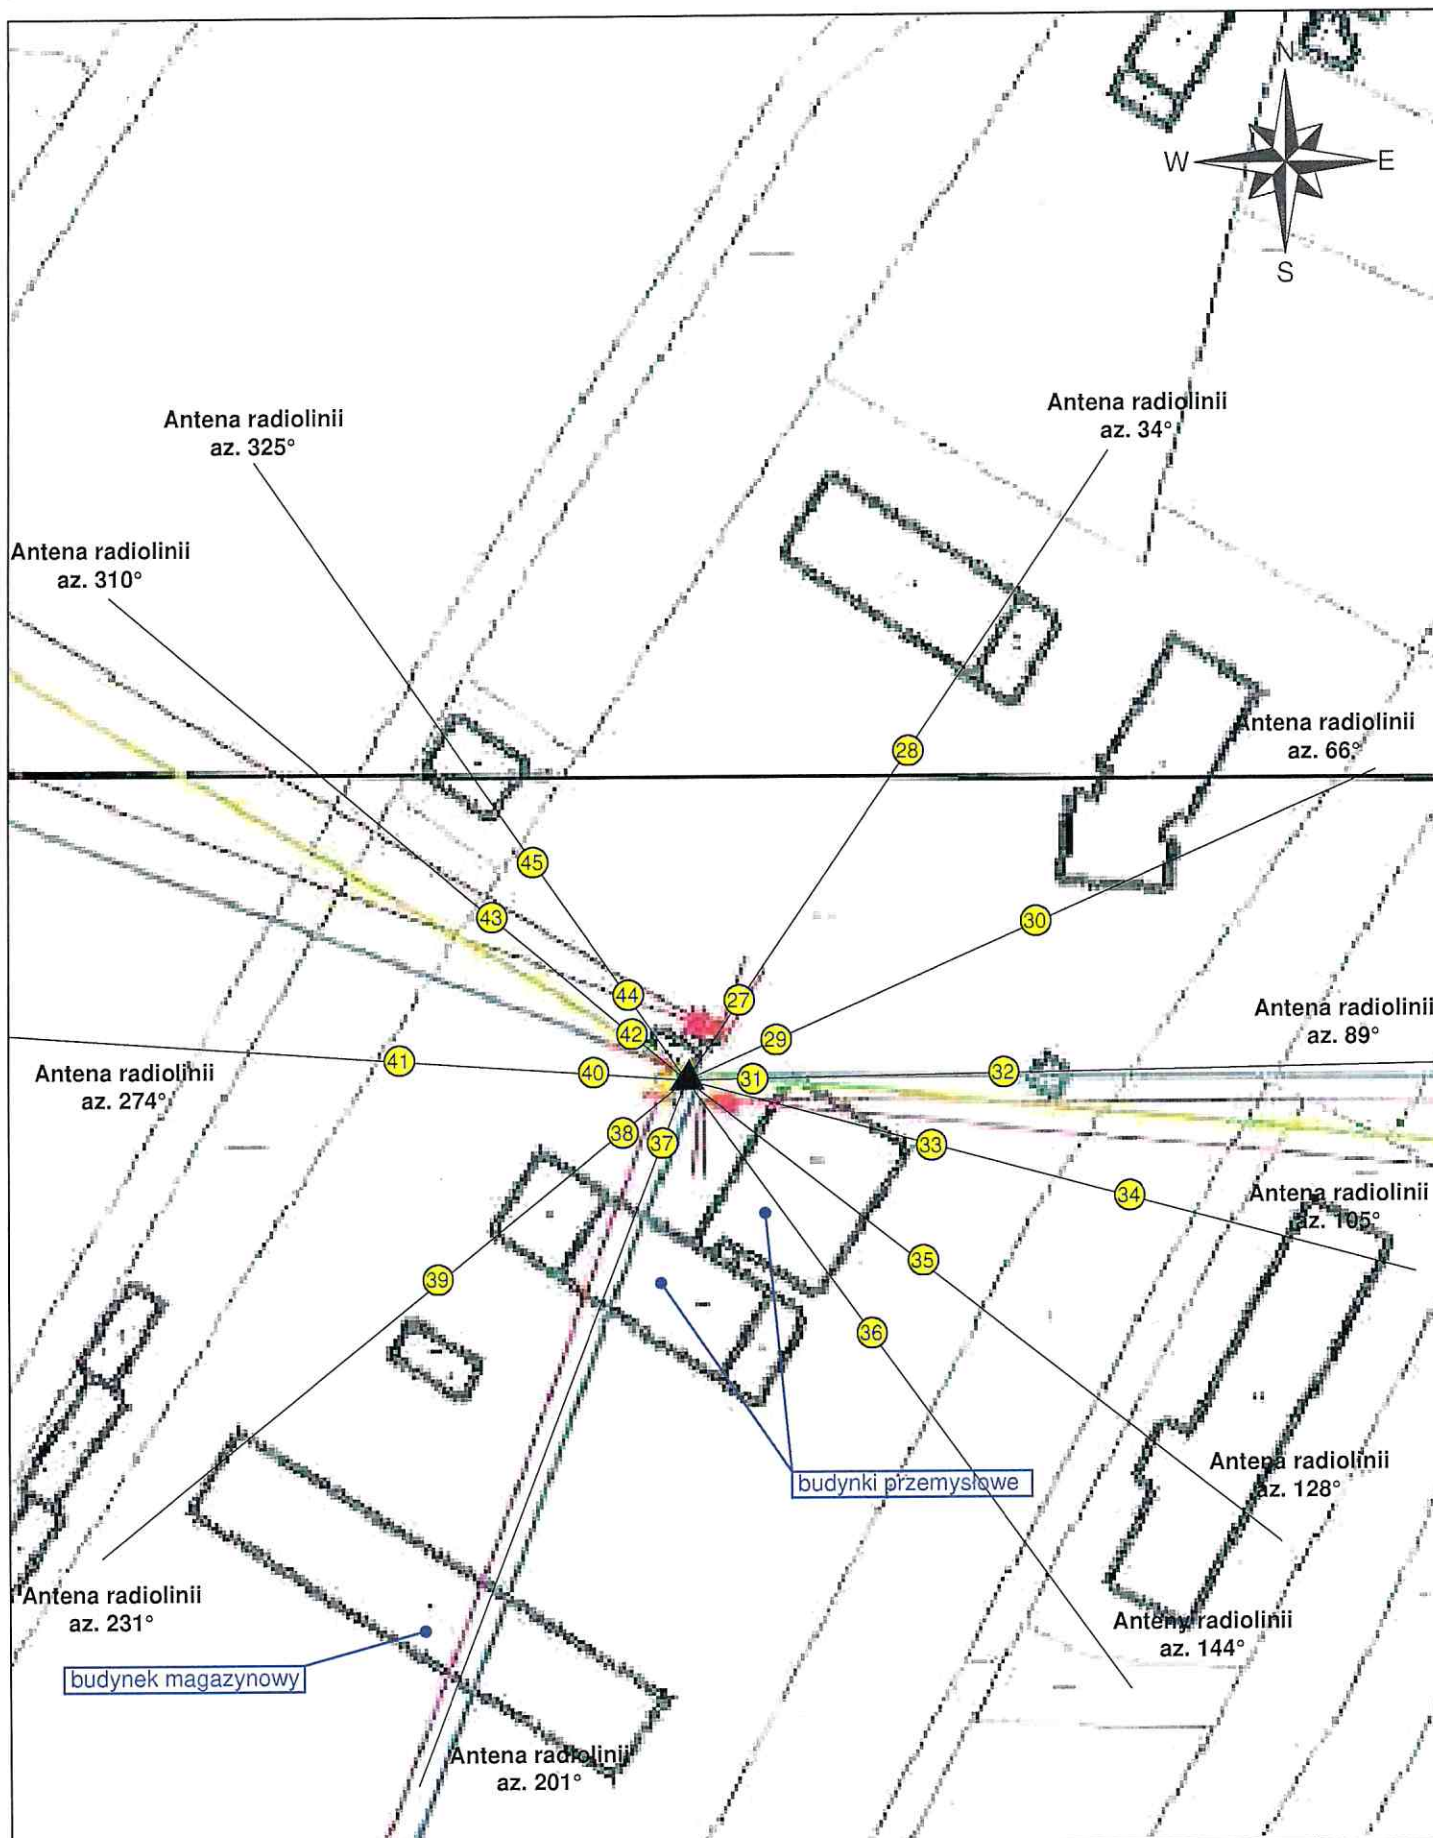

Legenda:

- - pion pomiarowy
- ▲ - źródło PEM

0 10 20 [m]
1cm - 10m
(skala 1:1000)

Tytuł

Usytuowanie pionów (punktów) pomiarowych

Nazwa obiektu

Instalacja radiokomunikacyjna POLKOMTEL Infrastruktura Sp. z o.o.
"BT12223 JĘDRZEJÓW_WEST"

Wykonawca

Skala

1:1000

Do sprawozdania nr

OSR/0005/02/2021

Załącznik

2.2



Tytuł	Lokalizacja instalacji radiokomunikacyjnej	Skala	—
Nazwa obiektu	Instalacja radiokomunikacyjna POLKOMTEL Infrastruktura Sp. z o.o. "BT12223 JĘDRZEJÓW_WEST"	Do sprawozdania nr	OSR/0005/02/2021
Wykonawca		Załącznik	1