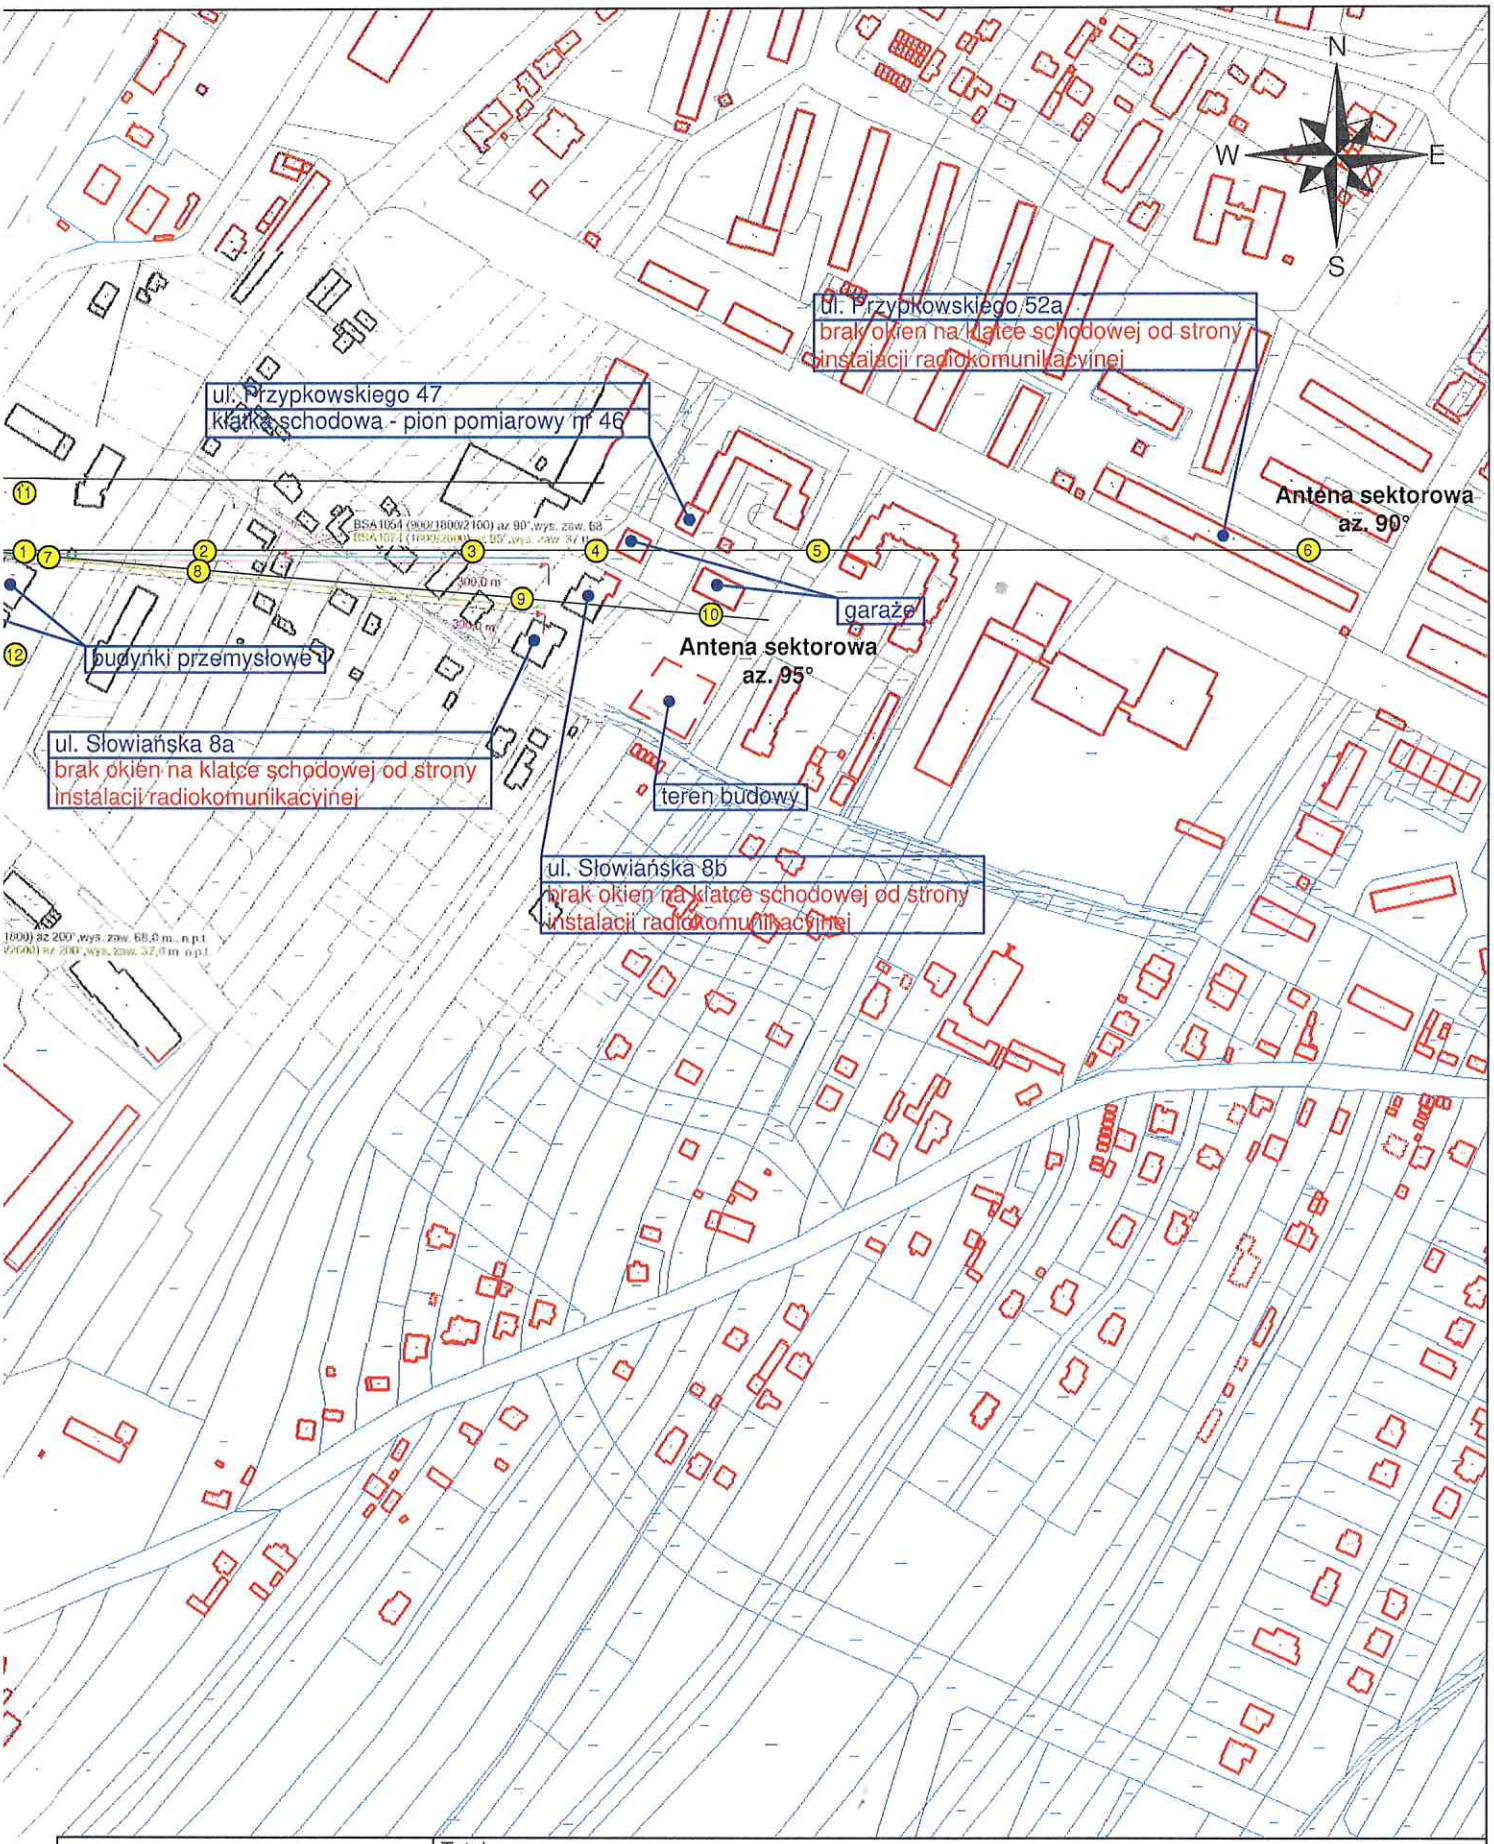

Legenda:

- ● - pion pomiarowy
- ▲ - źródło PEM

0 40 80 [m]

1cm - 40m
(skala 1:4000)

Tytuł: **Usytuowanie pionów (punktów) pomiarowych**			
Nazwa obiektu: **Instalacja radiokomunikacyjna POLKOMTEL Infrastruktura Sp. z o.o. "BT12223 JĘDRZEJÓW_WEST"**			
Wykonawca	Skala 1:4000	Do sprawozdania nr **OSR/0005/02/2021**	Załącznik **2.1**