


SCHEMAT KONSTRUKCYJNY DACHU
NAD CZĘŚCIĄ PARTEROWĄ

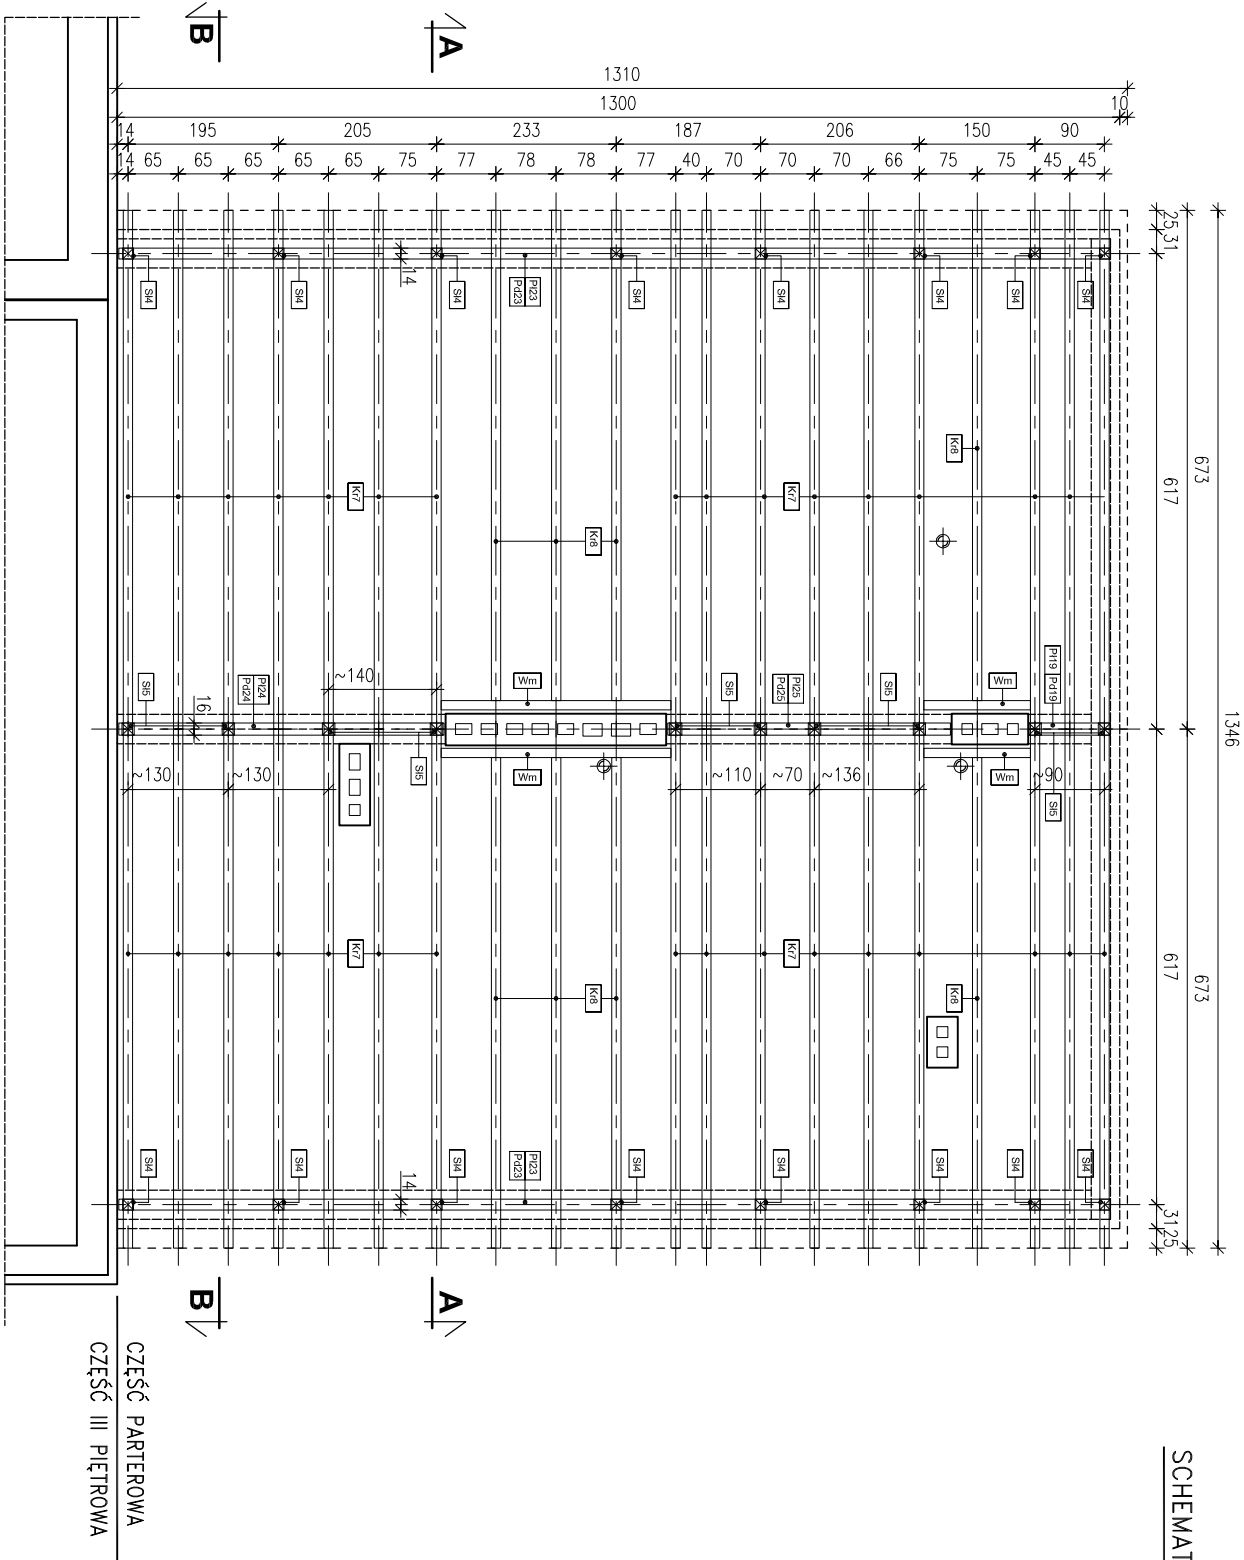

DREWNO C30

- Kr... - krokwie o przekroju 12x22cm
W... - wymiany o przekroju 12x22cm
Pł23 - płatwie o przekroju 14x16cm
Pł... - płatwie o przekroju 16x16cm
Sł5 - słupki o przekroju 16x16cm
Sł4 - słupki o przekroju 14x14cm
Pd23 - podwaliny pod słupki o przekroju 14x16cm
Pd... - podwaliny pod słupki o przekroju 16x16cm

"MWB"		BIURO PROJEKTÓW I USŁUG BUDOWLANYCH "MWB"	
		25-385 KIELCE, ul. PROSTA 284C, tel. 606 998 217	
Inwestor:		Powiat Jędrzejowski, ul. 11 Listopada 83, 28-300 Jędrzejów	
TEMAT:		WYKONANIE ROBÓT BUDOWLANYCH ZWIĄZANYCH Z REMONTEM POKRYCIA ISTNIEJĄCEGO BUDYNKU STAROSTWA POWIATOWEGO W JĘDRZEJOWIE dla zadania "Modernizacja i wymiana dachu na budynku starostwa powiatowego w Jędrzejowie, przy ul. Armii Krajowej 9" Budynek Starostwa Powiatowego w Jędrzejowie, ul. Armii Krajowej 9, dz. nr ew. 392/2 obręb 4	
PRZEDMIOT RYS.:		SCHEMAT KONSTRUKCYJNY DACHU NAD CZĘŚCIĄ PARTEROWĄ	
Projektował:	mgr inż. arch. Marek Góra	STADIUM:	Data: 03.2021
		PROJEKT BUDOWLANY	
Opracował:	mgr inż. Monika Walczyk-Bera	Nr uprawnień:	Skala: 1:100
		Podpis:	
		SWK/0094/PWOK/07	Nr rys.: A-2