


STROPODACH – PRZEKRÓJ B–B

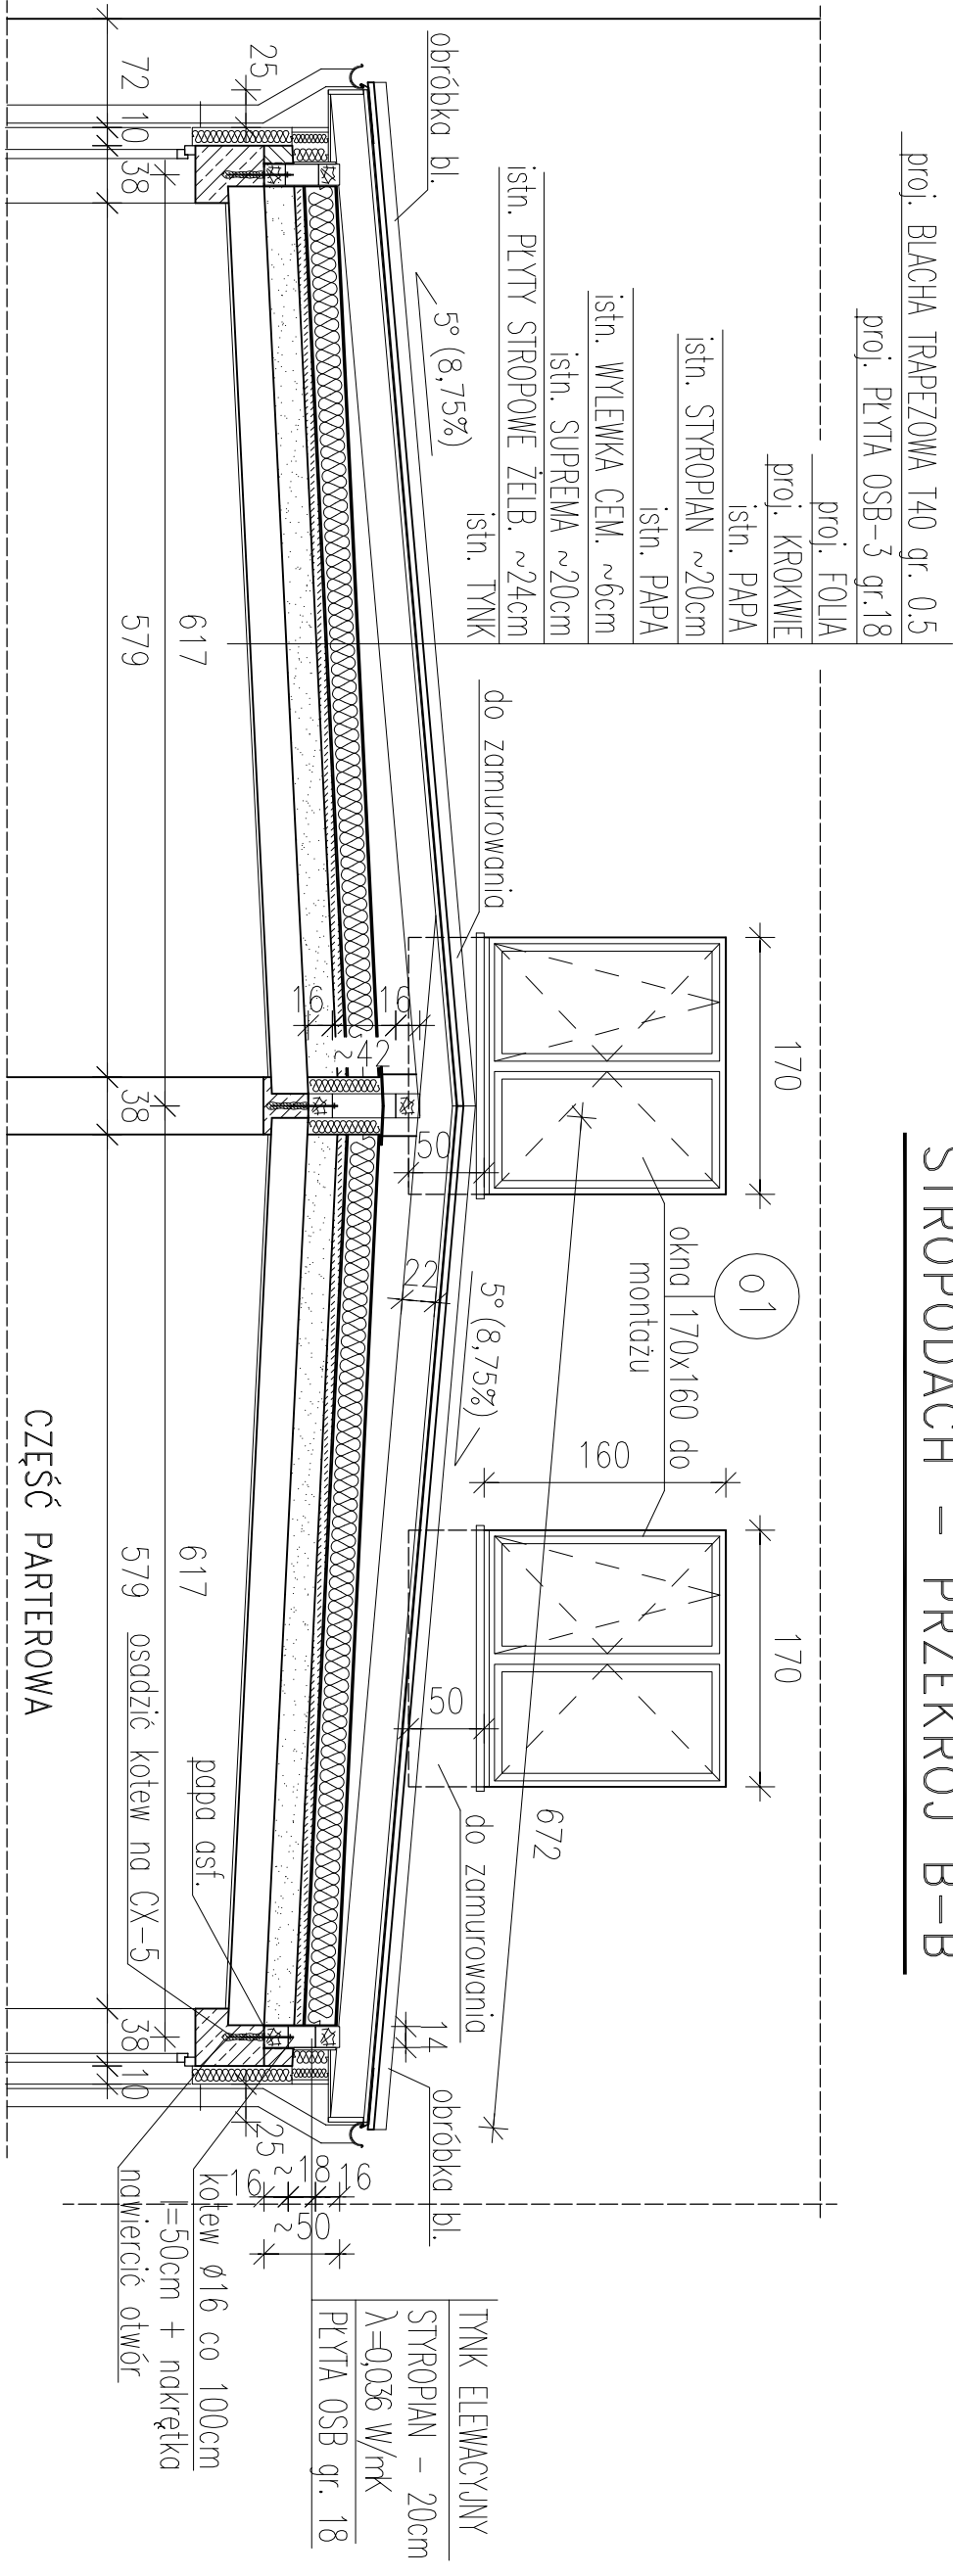

DREWNO C30

- Kr... - krokwie o przekroju 12x22cm
- W... - wymiary o przekroju 12x22cm
- Kl... - kleszcze o przekroju 4x18cm
- Pł23 - płatwie o przekroju 14x16cm
- Pł... - płatwie o przekroju 16x16cm
- Sł... - słupki o przekroju 16x16cm
- Sł4 - słupki o przekroju 14x14cm
- Pd23 - podwaliny pod słupki o przekroju 14x16cm
- Pd... - podwaliny pod słupki o przekroju 16x16cm

"MWB"		BIURO PROJEKTÓW I USŁUG BUDOWLANYCH "MWB"	
Inwestor:		Powiat Jędrzejowski, ul. 11 Listopada 83, 28-300 Jędrzejów	
TEMAT:		WYKONANIE ROBÓT BUDOWLANYCH ZWIĄZANYCH Z REMONTEM POKRYCIA	
dla zadania "Modernizacja i wymiana dachu na budynku starostwa powiatowego w Jędrzejowie, przy ul. Armii Krajowej 9"		ISTNIEJĄCEGO BUDYNKU STAROSTWA POWIATOWEGO W JĘDRZEJOWIE	
Budynek Starostwa Powiatowego w Jędrzejowie, ul. Armii Krajowej 9, dz. nr ew. 392/2 obręb 4		Przy ul. Armii Krajowej 9"	
PRZEDMIOT RYS.:		STROPODACH - PRZEKRÓJ B-B	
Projektował:		mgr inż. arch. Marek Góra	Nr upr.:
Opracował:		mgr inż. Monika Walczyk-Bera	Nr rys.:
STADIUM:		PROJEKT BUDOWLANY	DATA:
Nr uprawnień:		Podpis:	Skala:
202/84			1:50
SWK/0094/PWOK/07			A-5