



STROPODACH – PRZEKRÓJ A–A

INWENTARYZACJA

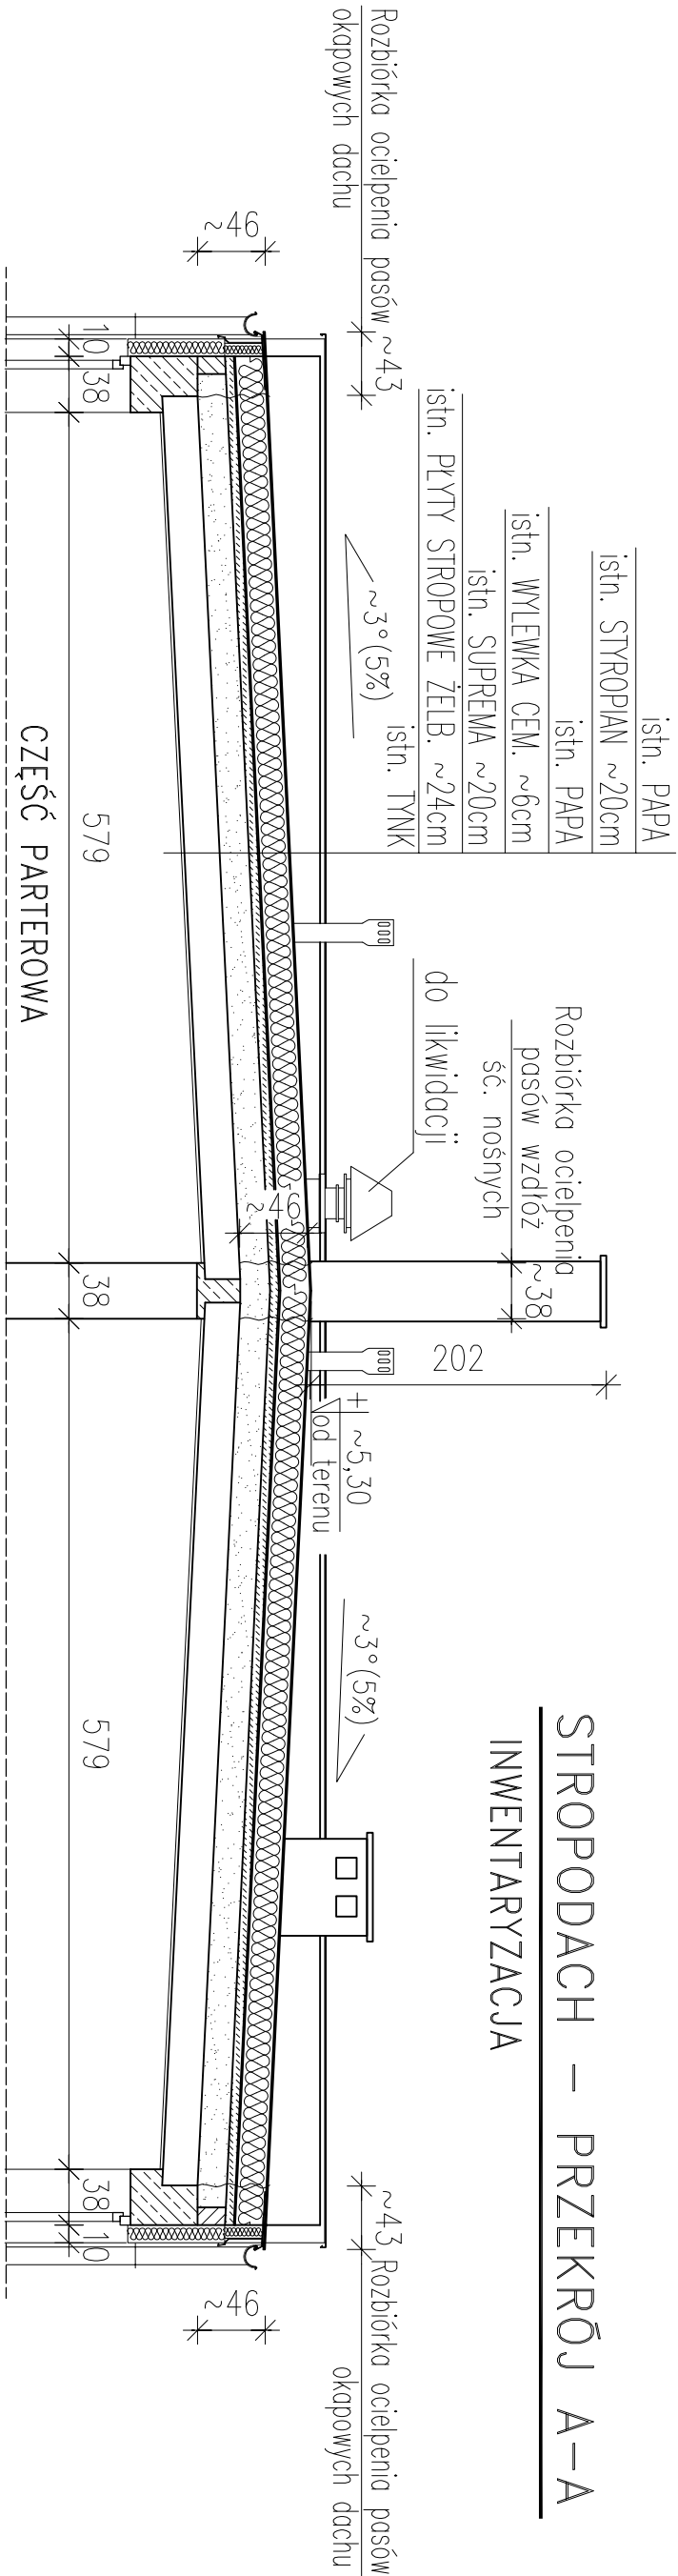

STROPODACH – PRZEKRÓJ B–B

INWENTARYZACJA

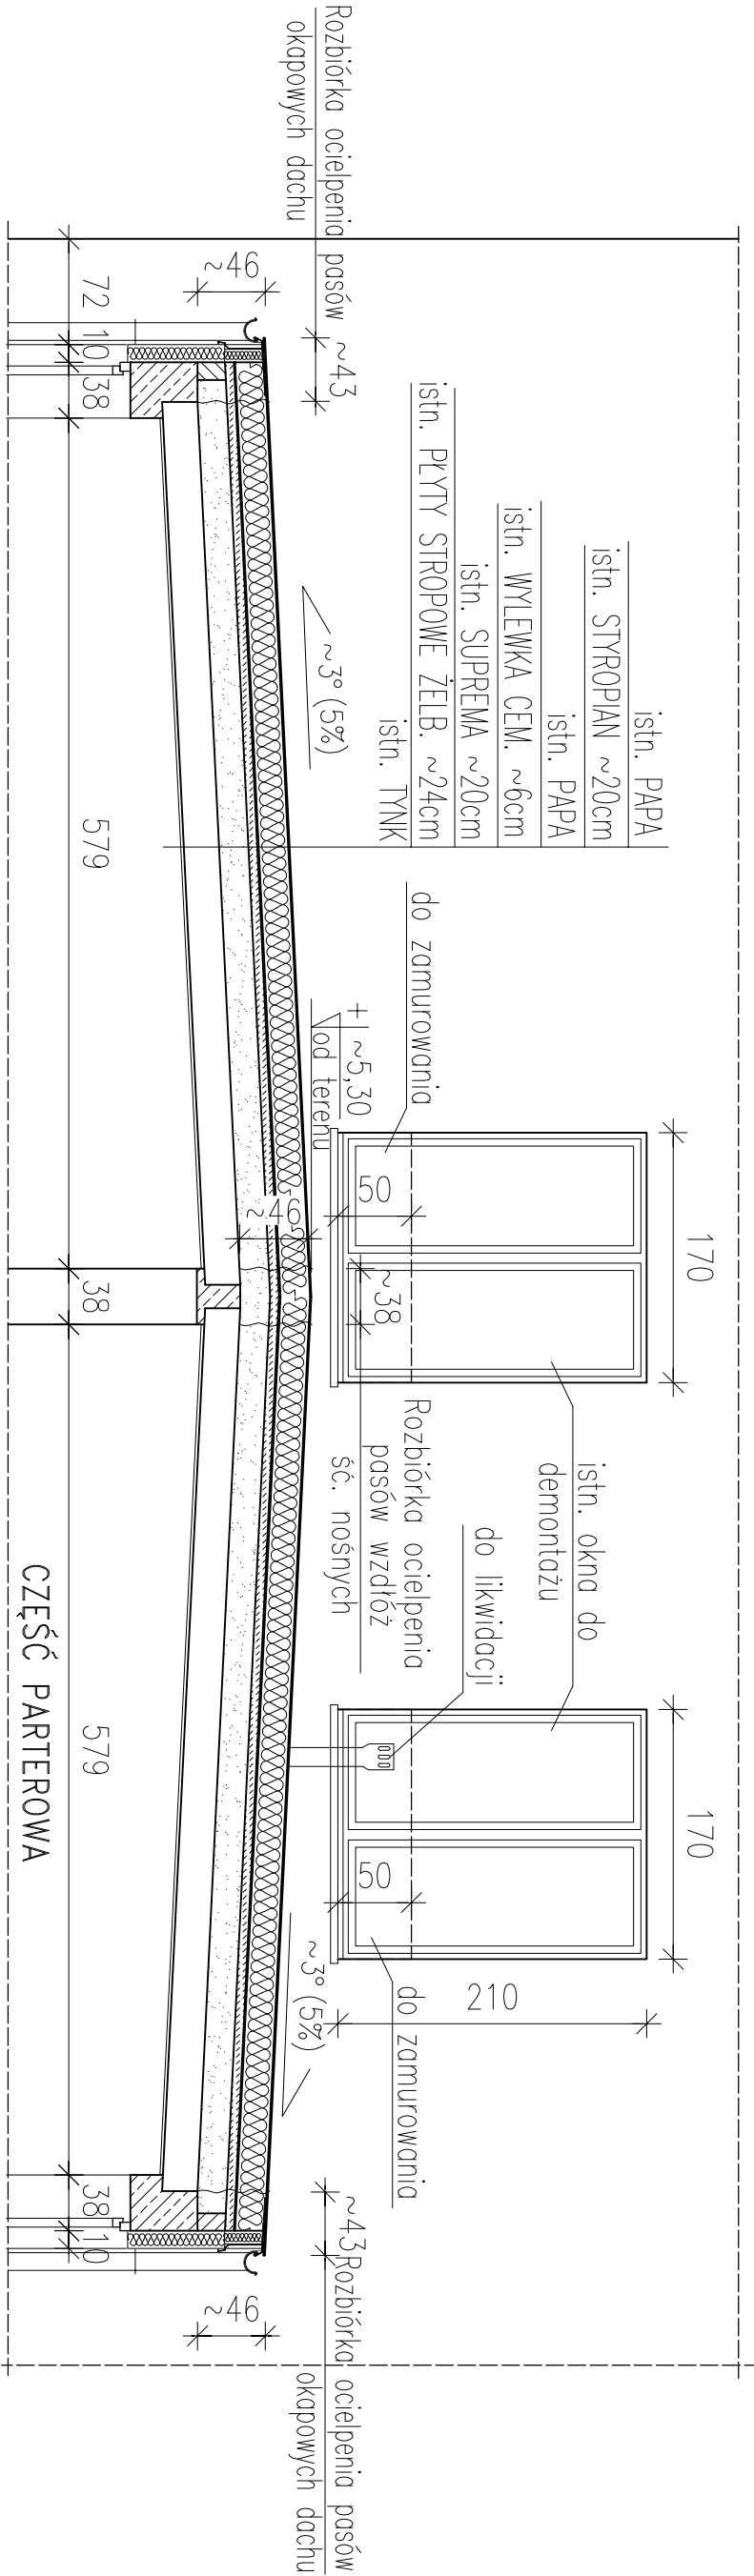

UWAGI:

Wszystkie wymiary sprawdzić na budowie. Różnice w wymiarach skorygować.  
Szczegóły na rysunkach i w opisie technicznym.  
Rysunek rozpatrywać łącznie z innymi rysunkami i z rysunkami innych branż.  
Dawne kanały dymowe są obecnie nieczynne.

**"MWB"** BIURO PROJEKTÓW I USŁUG BUDOWLANYCH "MWB"

25-385 KIELCE, ul. PROSTA 284C, tel. 606 998 217

Inwestor: Powiat Jędrzejowski, ul. 11 Listopada 83, 28-300 Jędrzejów

TEMAT: WYKONANIE ROBÓT BUDOWLANYCH ZWIĄZANYCH Z REMONTEM POKRYCIA

ISTNIEJĄCEGO BUDYNKU STAROSTWA POWIATOWEGO W JĘDRZEJOWIE

dla zadania "Modernizacja i wymiana dachu na budynku starostwa powiatowego w Jędrzejowie, przy ul. Armii Krajowej 9"

Budynek Starostwa Powiatowego w Jędrzejowie, ul. Armii Krajowej 9, dz. nr ew. 392/2 obręb 4

PRZEDMIOT RYS.: STRADIUK: BRAŃZA: Data: 03.2021

STROPODACH - PRZKROJE A-A I B-B - INWENTARYZACJA PROJEKT BUDOWLANY INWENTARYZACJA

Nr uprawnień: Podpis: Skala: 1:50

Opracował: mgr inż. Monika Walczyk-Bera

SWK/0094/PWOK/07

Nr rys.: 3