STROPODACH – PRZEKRÓJ C–C

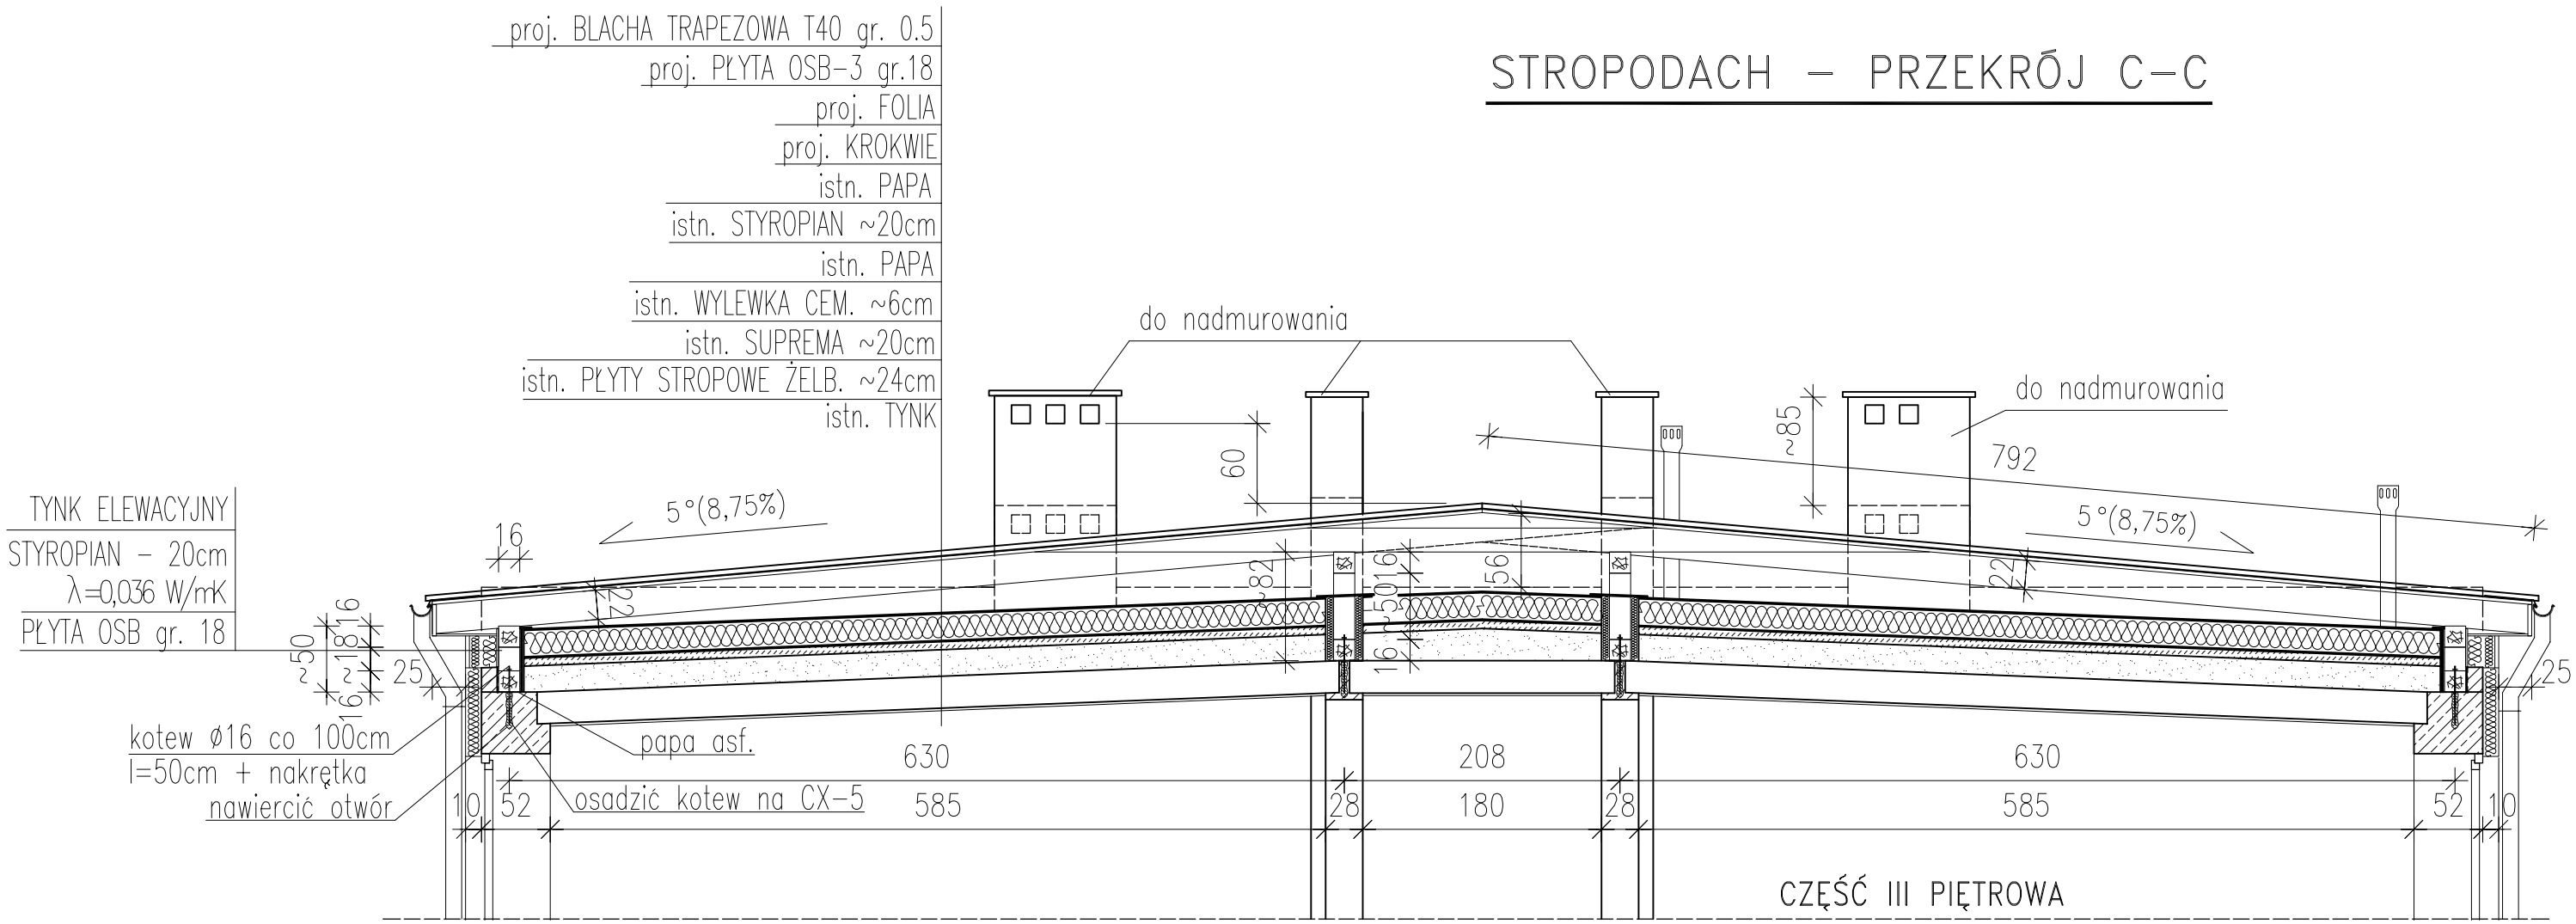

DREWNO C30

Kr... - krokwie o przekroju 12x22cm

W... - wymiany o przekroju 12x22cm

Kl... - kleszcze o przekroju 4x18cm

Pł23 - płatwie o przekroju 14x16cm

Pł... - płatwie o przekroju 16x16cm

Sł... - słupki o przekroju 16x16cm

Sł4 - słupki o przekroju 14x14cm

Pd23 - podwaliny pod słupki o przekroju 14x16cm

Pd... - podwaliny pod słupki o przekroju 16x16cm

"MWB"	**BIURO PROJEKTÓW I USŁUG BUDOWLANYCH "MWB" 25-385 KIELCE, ul. PROSTA 284C, tel. 606 998 217**			
Inwestor:	*Powiat Jędrzejowski, ul. 11 Listopada 83, 28-300 Jędrzejów*			
TEMAT:	**WYKONANIE ROBÓT BUDOWLANYCH ZWIĄZANYCH Z REMONTEM POKRYCIA ISTNIEJĄCEGO BUDYNKU STAROSTWA POWIATOWEGO w JĘDRZEJOWIE** *dla zadania "Modernizacja i wymiana dachu na budynku starostwa powiatowego w Jędrzejowie, przy ul. Armii Krajowej 9"* *Budynek Starostwa Powiatowego w Jędrzejowie, ul. Armii Krajowej 9, dz. nr ew. 392/2 obręb 4*			
PRZEDMIOT RYS.: STROPODACH - PRZEKRÓJ C-C		STADIUM: PROJEKT BUDOWLANY	BRANŻA: ARCHITEKTURA	Data: 03.2021
		Nr uprawnień:	Podpis:	Skala: 1:50
Projektował:	*mgr inż. arch. Marek Góra*	202/84		
Opracował:	*mgr inż. Monika Walczyk-Bera*	SWK/0094/PWOK/07		Nr rys.: A-6