



RZUT DACHU
INWENTARYZACJA

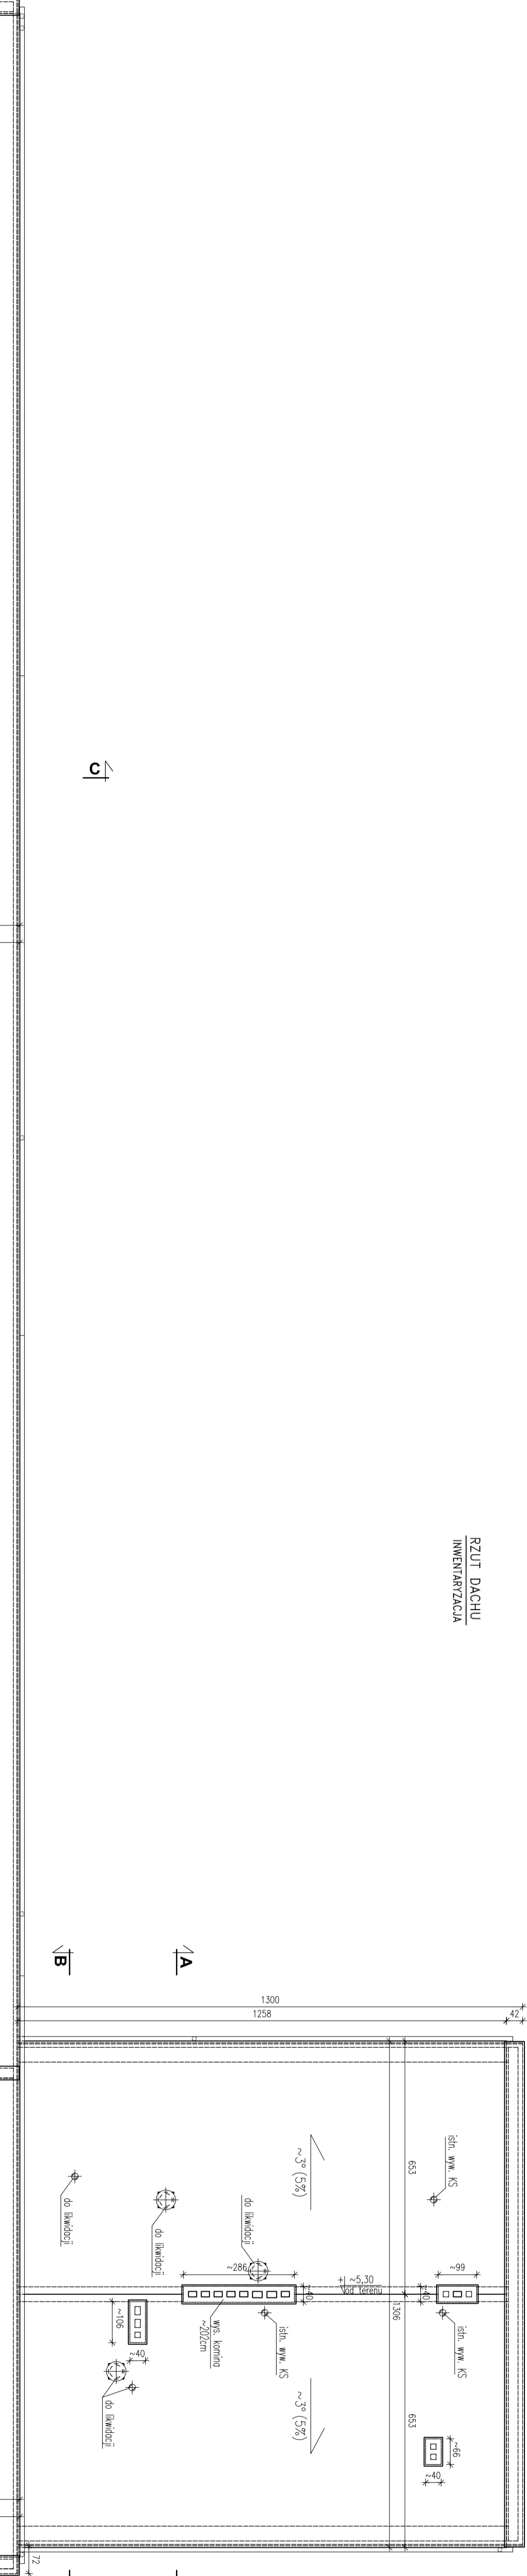

CZĘŚĆ PARTEROWA
CZĘŚĆ III PIĘTROWA

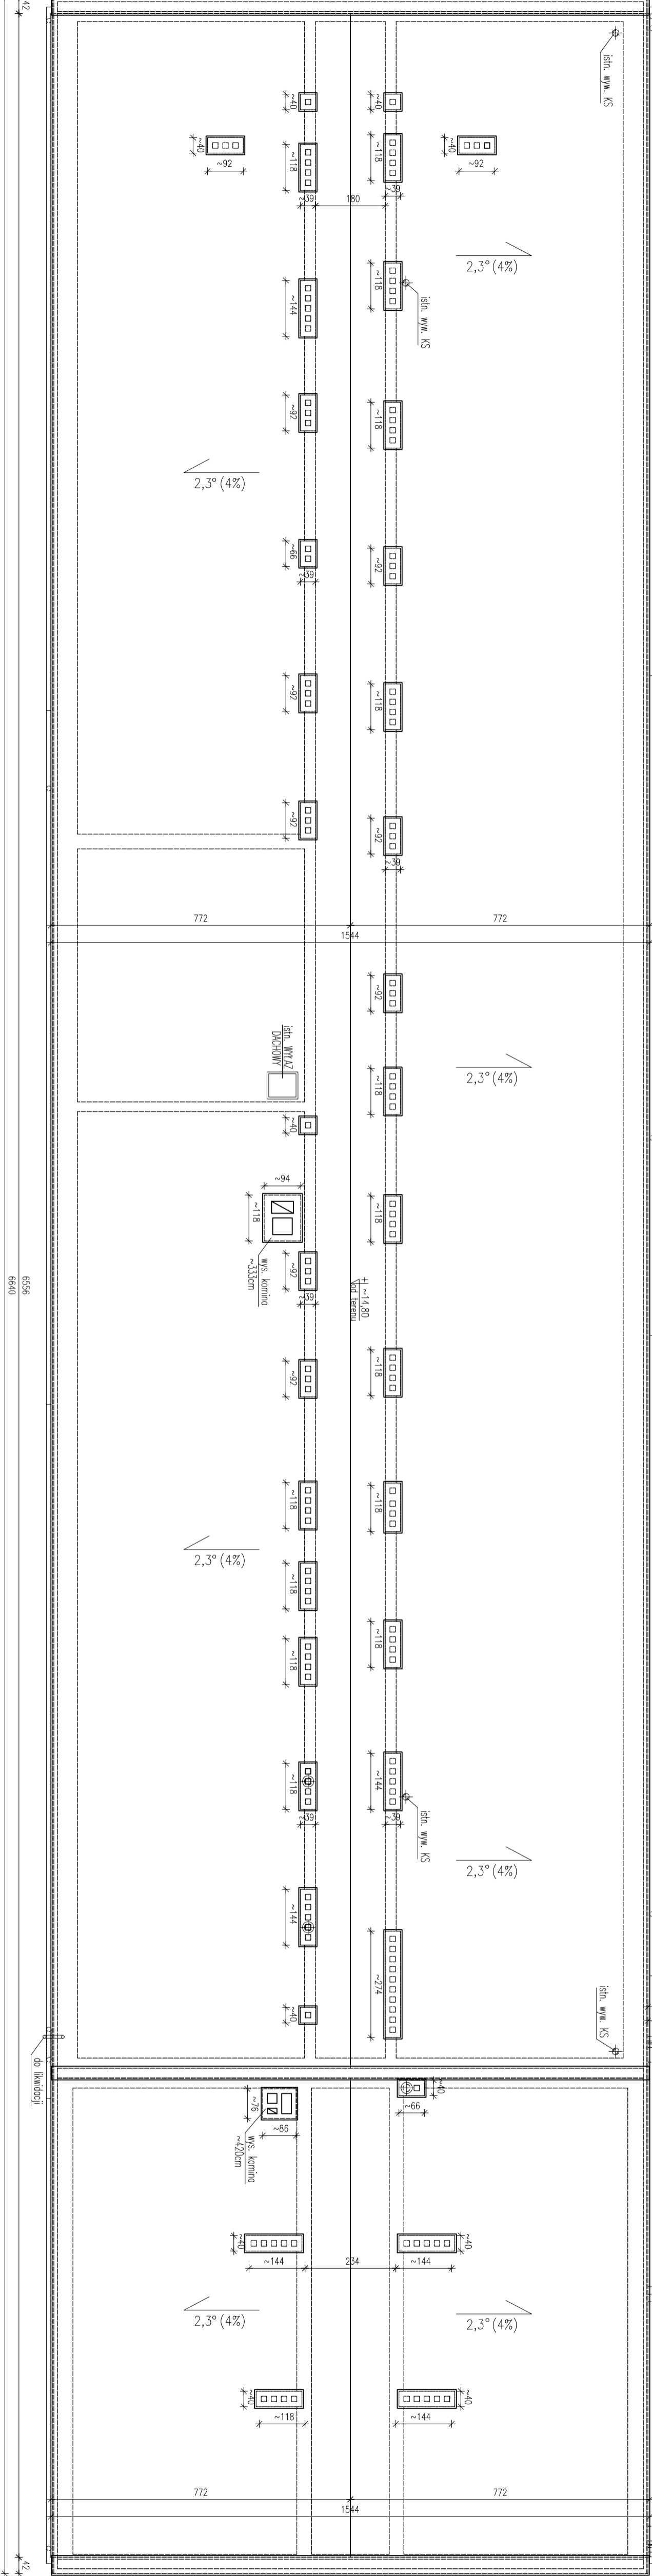

UWAGI:

Wszystkie wymiary sprawdzić na budowie. Różnice w wymiarach skorygować.
Szczegóły no rysunkach i w opisie technicznym.
Rysunek rozpatrywać łącznie z innymi rysunkami i z rysunkami innych branż.
Dawne kondytynowe są obecnie nieczynne.

"MWB"				BUREAU PROJEKTÓW I USŁUG BUDOWLANYCH "MWB"			
Inwestor:				25-385 KIELCE, ul. PROSTA 284C, tel. 606 998 217			
Temat:				Powiat Jędrzejowski, ul. 11 Listopada 83, 28-300 Jędrzejów			
dla zadania: WYKONANIE ROBÓT BUDOWLANYCH ZWIĄZANYCH Z REMONTEM POKRYCIA				ISTNIEJĄCEGO BUDYNKU STAROSTWA POWIATOWEGO W JĘDRZEJOWIE			
przy ul. Armii Krajowej 9				wymiana dachu na budynek starszego powiatowego w Jędrzejowie,			
Budynek Starszostwa Powiatowego w Jędrzejowie, ul. Armii Krajowej 9, dz. nr ew. 392/2 odb 4				RZUT DACHU - INWENTARYZACJA			
Przeznaczenie rys.:				SRODOK			
RZUT DACHU - INWENTARYZACJA				PROJEKT BUDOWLANY INWENTARYZACJA			
Opisane:				Nr uprawnień: 1:100			
mgr inż. Monika Walczyk-Bera				SMK/0094/PNCK/07			
				Wzrost: 2			