


II PIĘTRO

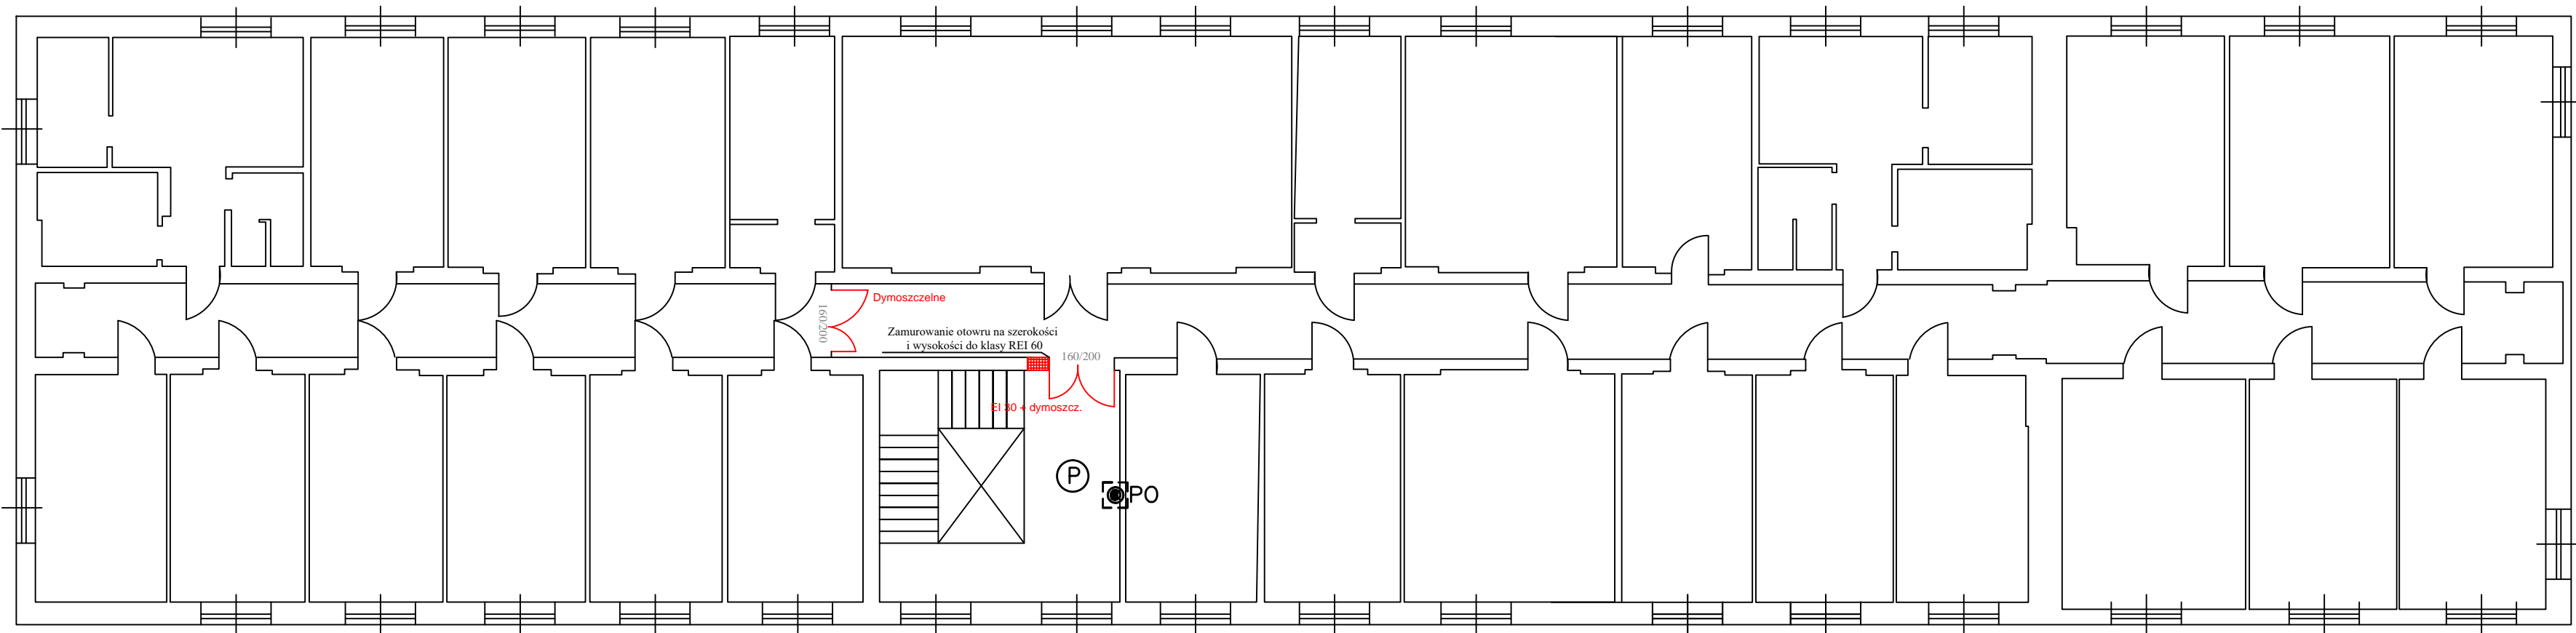

ODDYMIANIE KLATEK SCHODOWYCH

- CO [symbol] – Centrala oddymiania RZN4416–M(16A)
- LT [symbol] – Przycisk przewietrzający typu LT
- PO [symbol] – Przycisk ręcznego oddymiania RT 45
- (P) – Optyczna czujki dymu DOR 40 z gniazdem
- (S) – Siłownik klapy/drzwi

 Przedsiębiorstwo Handlowo-Techniczne SUPON Sp. z o.o. ul. Sandomierska 105, 25-324 Kielce tel./fax. 41-368-04-14				
NAZWA OPRACOWANIA: INSTALACJA GRAWITACYJNA DO ODPROWADZANIA DYMÓW I GAZÓW POŻAROWYCH Z KLATKI SCHODOWEJ - Starostwo Powiatowe w Jędrzejowie				
OBJEKT ADRES Starostwo Powiatowe w Jędrzejowie ul. Armii Krajowej 9 28-300 Jędrzejów		DATA: Sierpień 2021		
TYTUŁ RYSUNKU: Rzut II piętra - instalacja oddymiania klatki schodowej				
OPRACOWAŁ:	IMIĘ I NAZWISKO	UPR.:	PODPIS:	SKALA: 1:100
MGR INŻ. KRYSZTOF ŚWIT		uprawnienia: 66/2020 CNBOP	NR RYS.: E4	
MGR INŻ. LUKASZ BŁASZKIEWICZ		uprawnienia: 5370/2007 SCSP W-wa		
MGR INŻ. JAN MADEJ		uprawnienia: SWK/IE/0385/01		