


Szczegółowa lokalizacja inwestycji -część rysunkowa Działki nr ewid. 1374/17

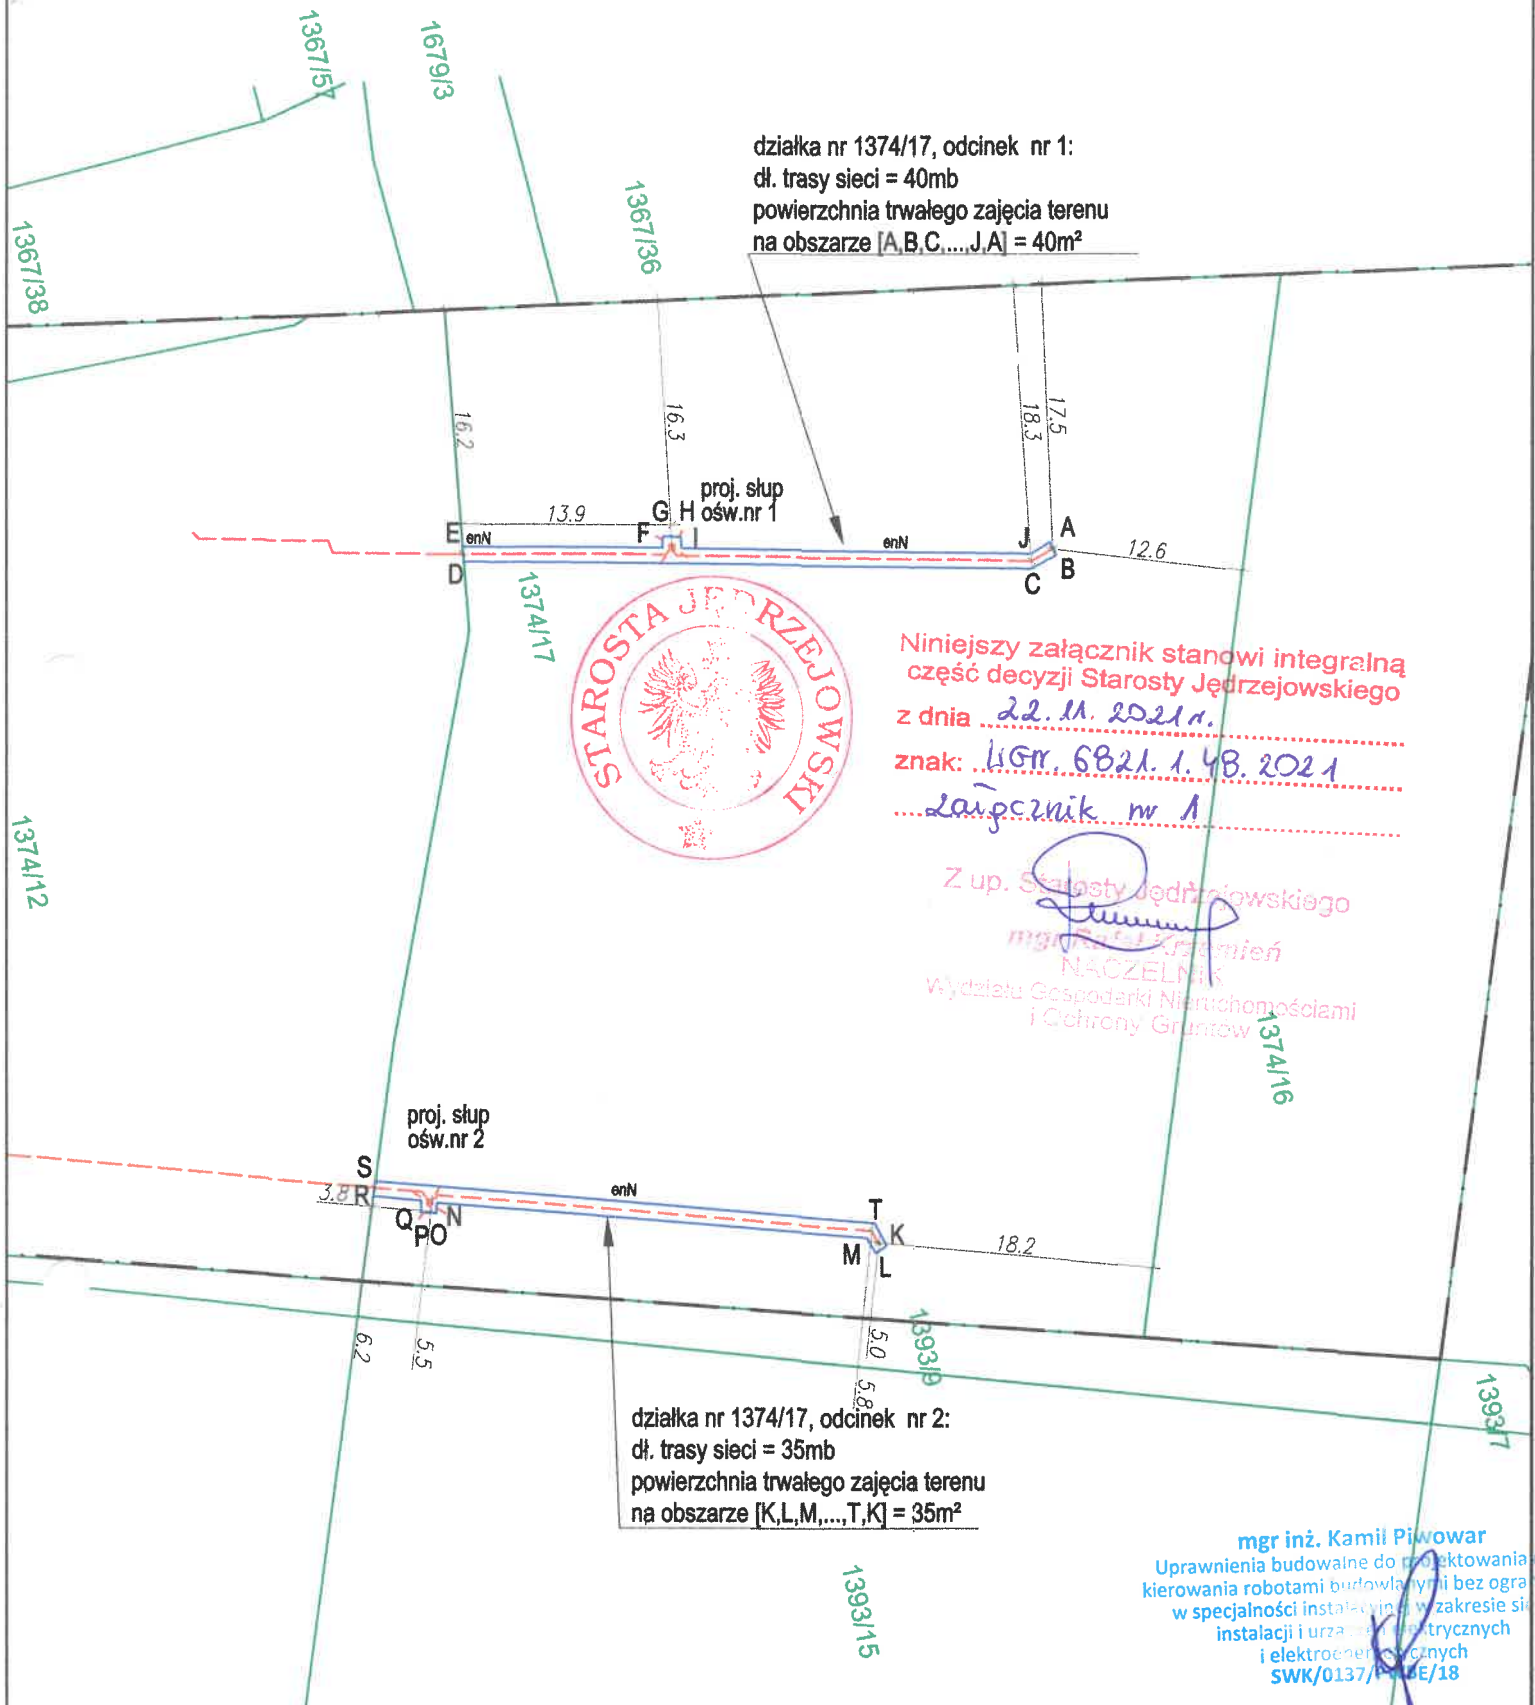

LEGENDA :

- granica geodezyjna działki
- A, B, C,..... - obszar trwałego ograniczenia
- linie rozgraniczające obszar inwestycji w ramach decyzji Prezydenta Miasta Kielce nr 62/2021 o ustaleniu lokalizacji inwestycji celu publicznego
- enN budowa sieci kablowej oświetleniowej niskiego napięcia 0,4kV

INWESTOR:	Miejski Zarząd Dróg w Kielcach ul. Prendowskiej 7 25-395 Kielce
STADIUM OPRACOWANIA :	PROJEKT BUDOWLANY
ZADANIE:	„Oświetlenie ul. Tamowskiej oraz al. Popiełuszki w Kielcach” realizowana w ramach zadania inwestycyjnego pn.: „Budowa i modernizacja oświetlenia ulicznego na terenie miasta Kielce”
NAZWA RYSUNKU:	Szczegółowa lokalizacja inwestycji - część rysunkowa
Projektował:	mgr inż. Kamil Piwowar
upr. SWK/0137/PWBE/18	
DATA:	08.2021 r.
skala 1:500	
załącznik nr 1.1	