


Szczegółowa lokalizacja inwestycji -część rysunkowa
Działki nr ewid. 1374/15, 171/9

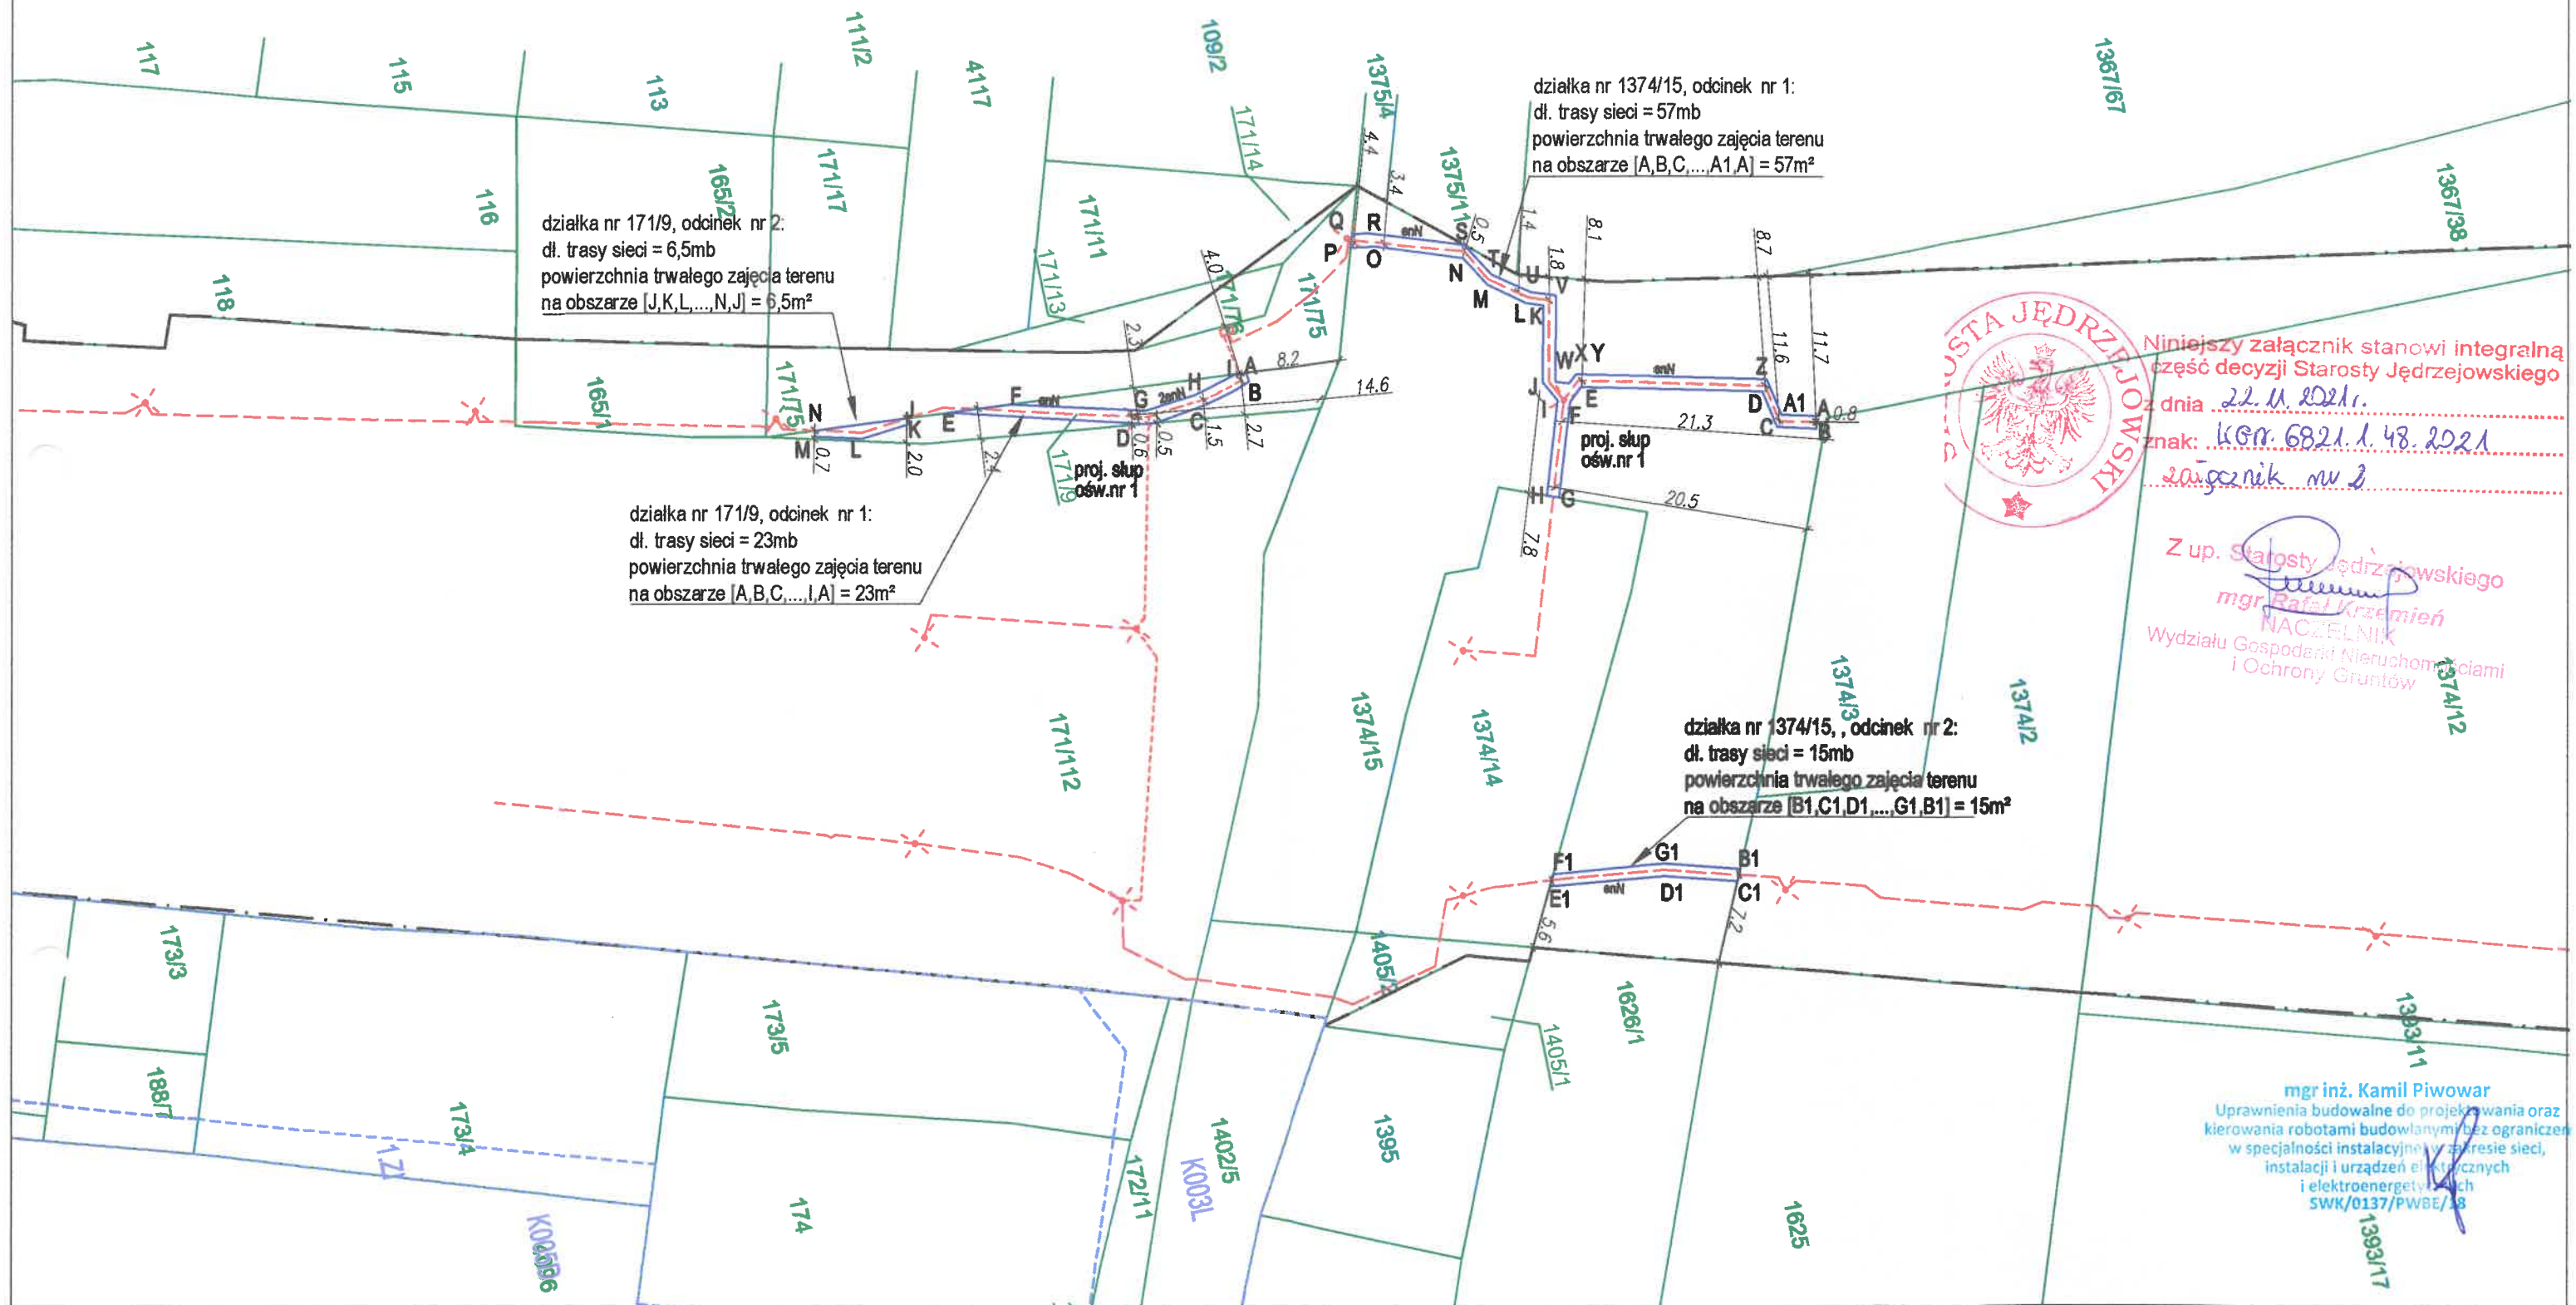

LEGENDA :

-  - granica geodezyjna działki
 - A, B, C,..... - obszar trwałego ograniczenia
 - linie rozgraniczające obszar inwestycji w ramach decyzji Prezydenta Miasta Kielce nr 62/2021 o ustaleniu lokalizacji inwestycji celu publicznego
 **enN** budowa sieci kablowej oświetleniowej niskiego napięcia 0,4kV

INWESTOR: Miejski Zarząd Dróg w Kielcach
ul. Prendowskiej 7
25-395 Kielce

STADIUM OPRACOWANIA : PROJEKT BUDOWLANY

ZADANIE: „Oświetlenie ul. Tarnowskiej oraz al. Popiełuszki w Kielcach” realizowana
w ramach zadania inwestycyjnego
pn.: „Budowa i modernizacja oświetlenia ulicznego na terenie miasta Kielce”

NAZWA RYSUNKU: Szczegółowa lokalizacja inwestycji - część rysunkowa

Projektował:	mgr inż. Kamil Piwowar	upr. SWK/0137/PWBE/18	
--------------	------------------------	-----------------------	--

DATA:	08.2021 r.
-------	------------

skala 1:500

załącznik nr 11.2