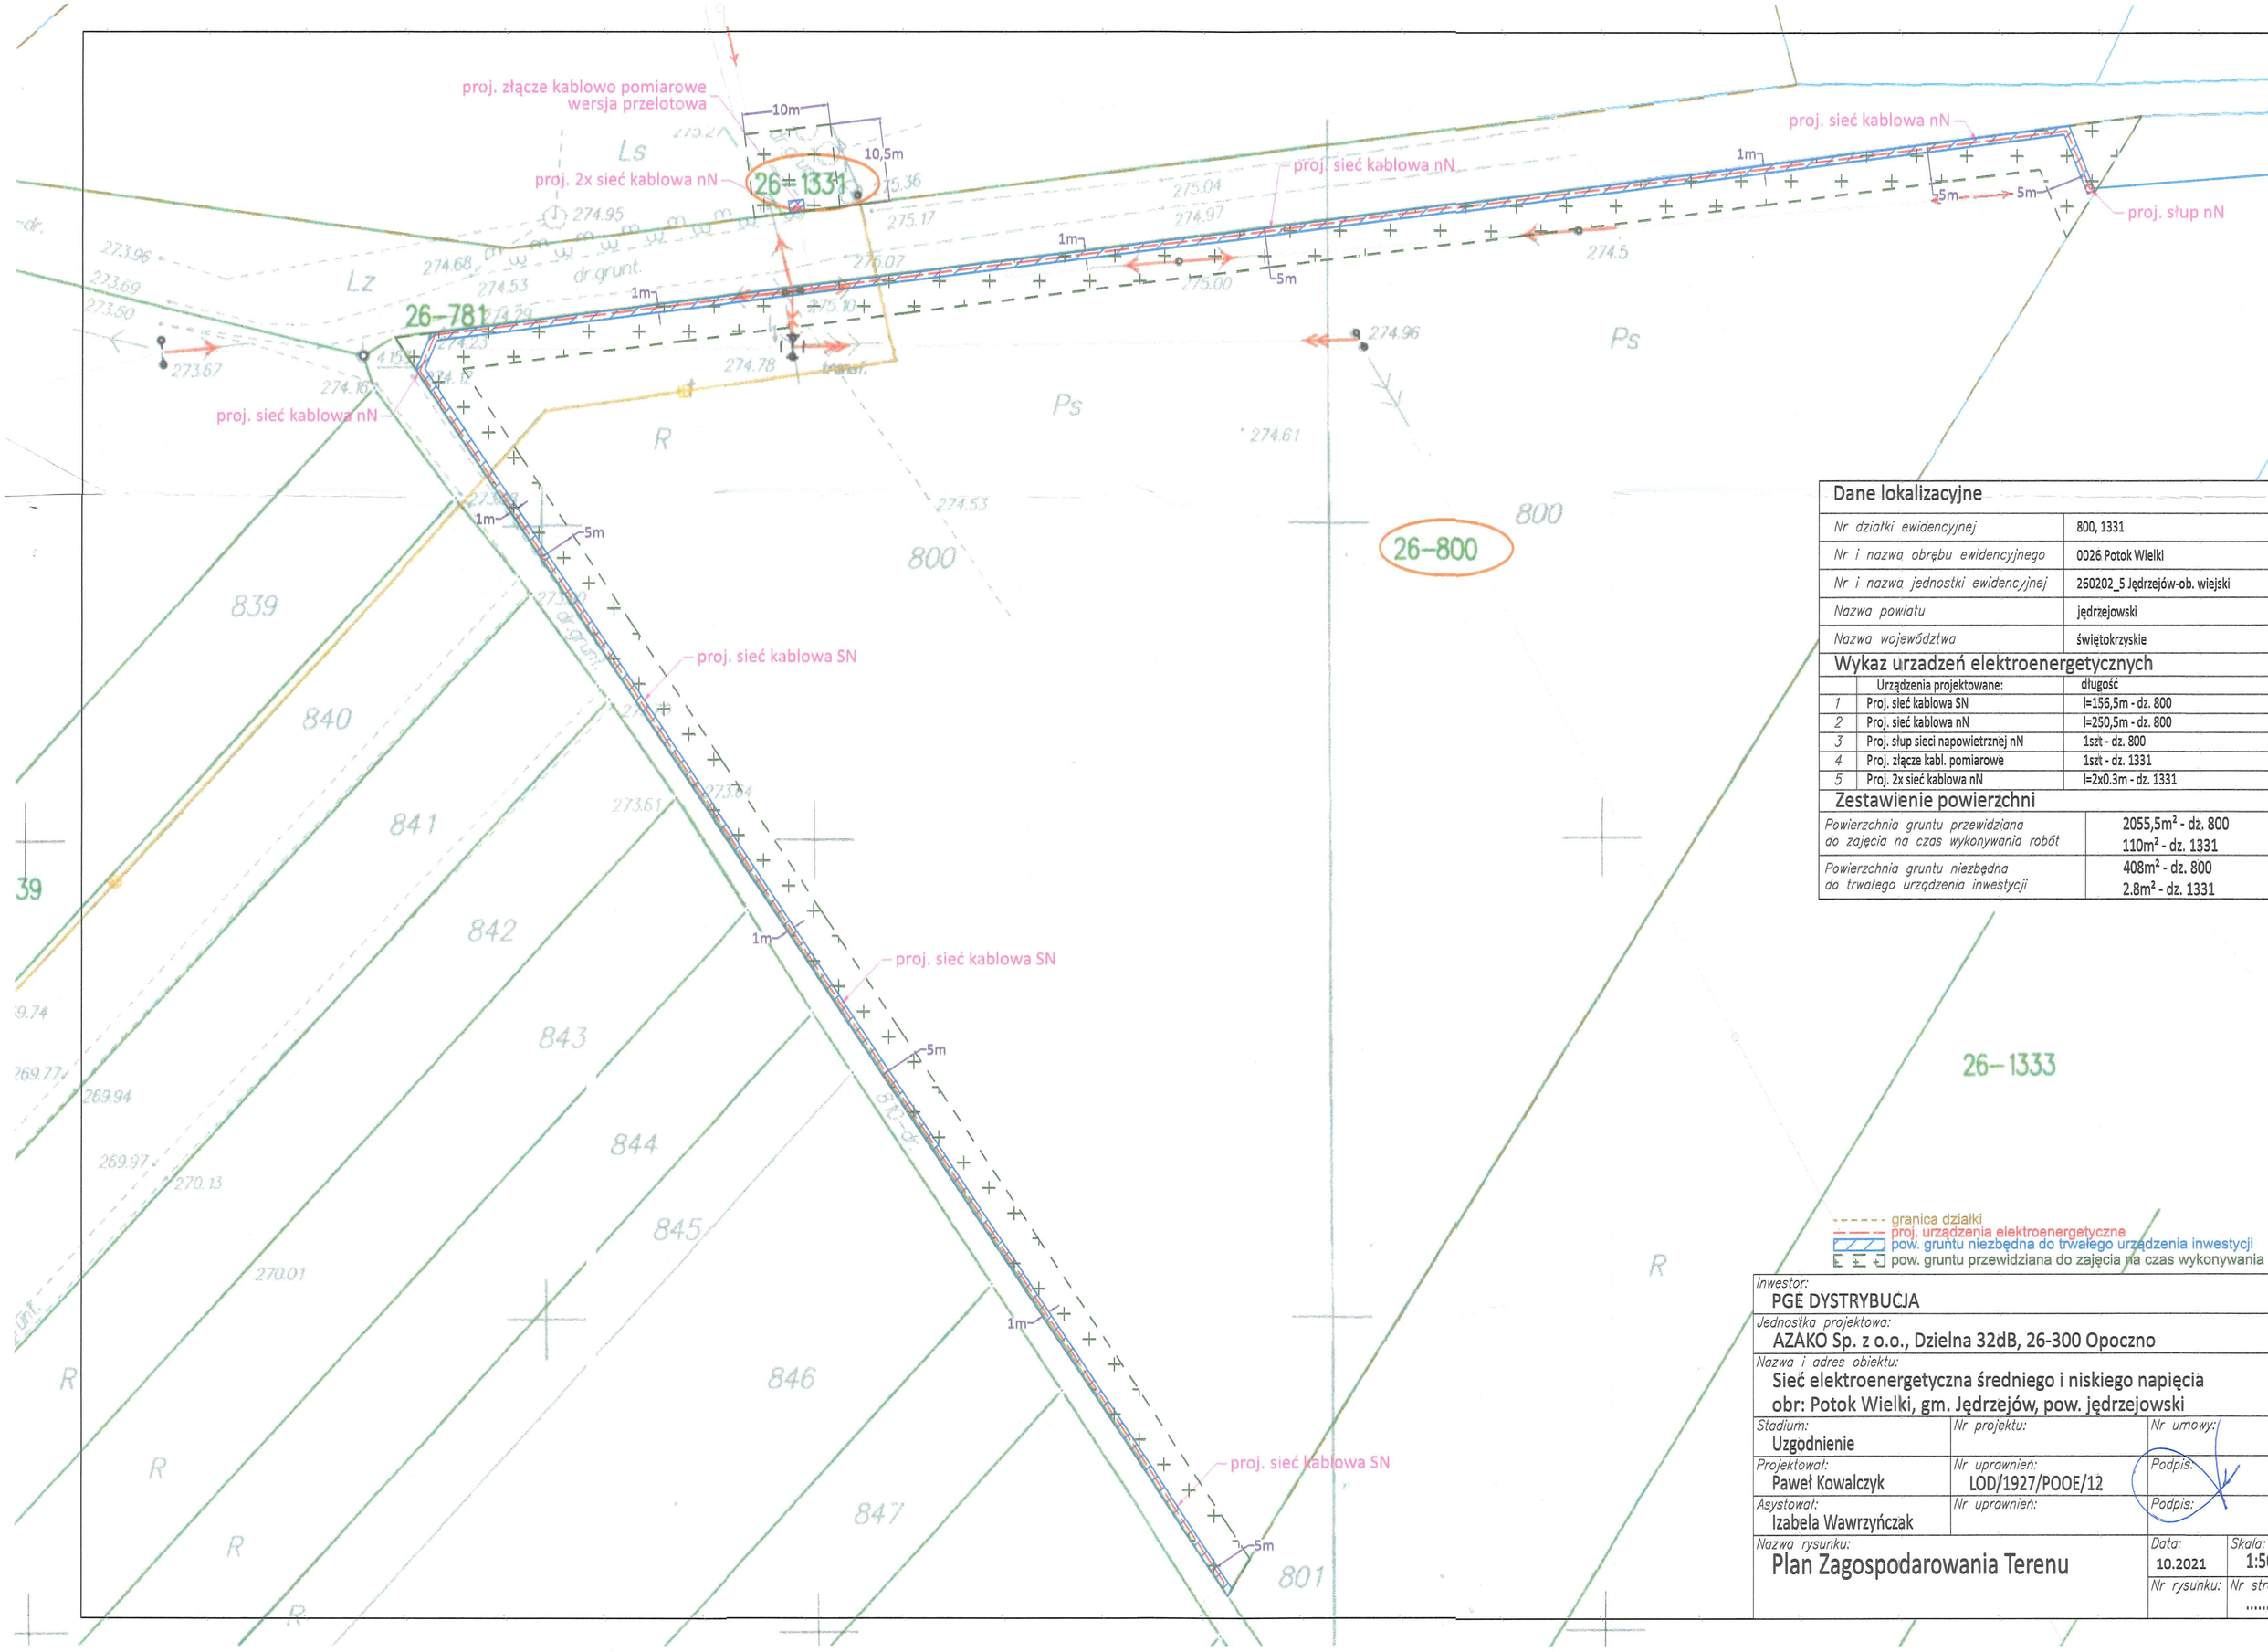

Dane lokalizacyjne

Nr działki ewidencyjnej	800, 1331
Nr i nazwa obrębu ewidencyjnego	0026 Potok Wielki
Nr i nazwa jednostki ewidencyjnej	260202_5 Jędrzejów-ob. wiejski
Nazwa powiatu	jędrzejowski
Nazwa województwa	świętokrzyskie

Wykaz urządzeń elektroenergetycznych

	Urządzenia projektowane:	długość
1	Proj. sieć kablowa SN	l=156,5m - dz. 800
2	Proj. sieć kablowa nN	l=250,5m - dz. 800
3	Proj. słup sieci napowietrznej nN	1szt - dz. 800
4	Proj. złącze kabl. pomiarowe	1szt - dz. 1331
5	Proj. 2x sieć kablowa nN	l=2x0.3m - dz. 1331

Zestawienie powierzchni

Powierzchnia gruntu przewidziana do zajęcia na czas wykonywania robót	2055,5m² - dz. 800 110m² - dz. 1331
Powierzchnia gruntu niezbędna do trwałego urządzenia inwestycji	408m² - dz. 800 2.8m² - dz. 1331

- granica działki
- proj. urządzenia elektroenergetyczne
- pow. gruntu niezbędna do trwałego urządzenia inwestycji
- pow. gruntu przewidziana do zajęcia na czas wykonywania

Inwestor:
PGE DYSTRYBUCJA

Jednostka projektowa:
AZAKO Sp. z o.o., Dzielna 32dB, 26-300 Opoczno

Nazwa i adres obiektu:
Sieć elektroenergetyczna średniego i niskiego napięcia
obr: Potok Wielki, gm. Jędrzejów, pow. jędrzejowski

Stadium: Uzgodnienie	*Nr projektu:*	*Nr umowy:*
Projektował: Paweł Kowalczyk	*Nr uprawnień:* LOD/1927/POOE/12	*Podpis:*
Asystował: Izabela Wawrzyńczak	*Nr uprawnień:*	*Podpis:*
Nazwa rysunku: Plan Zagospodarowania Terenu	*Data:* 10.2021	*Skala:* 1:5
	Nr rysunku:	*Nr str* .....