


OZNACZENIA:

- projektowany gazociąg średniego ciśnienia dn110PE
- rura osłonowa PE, średnica/długość
- zespół zaporowo upustowy, średnica nominalna
- rura osłonowa dwudzielna do kabli z rur PE
- zakres decyzji o ustaleniu lokalizacji inwestycji celu publicznego
- 1 - 2 projektowany odcinek gazociągu średniego ciśnienia dn110PE na dz. nr 324/6
- obszar trwałego ograniczenia szerokości 1,0m
- wyeksponowanie numeru działki objętej wnioskiem

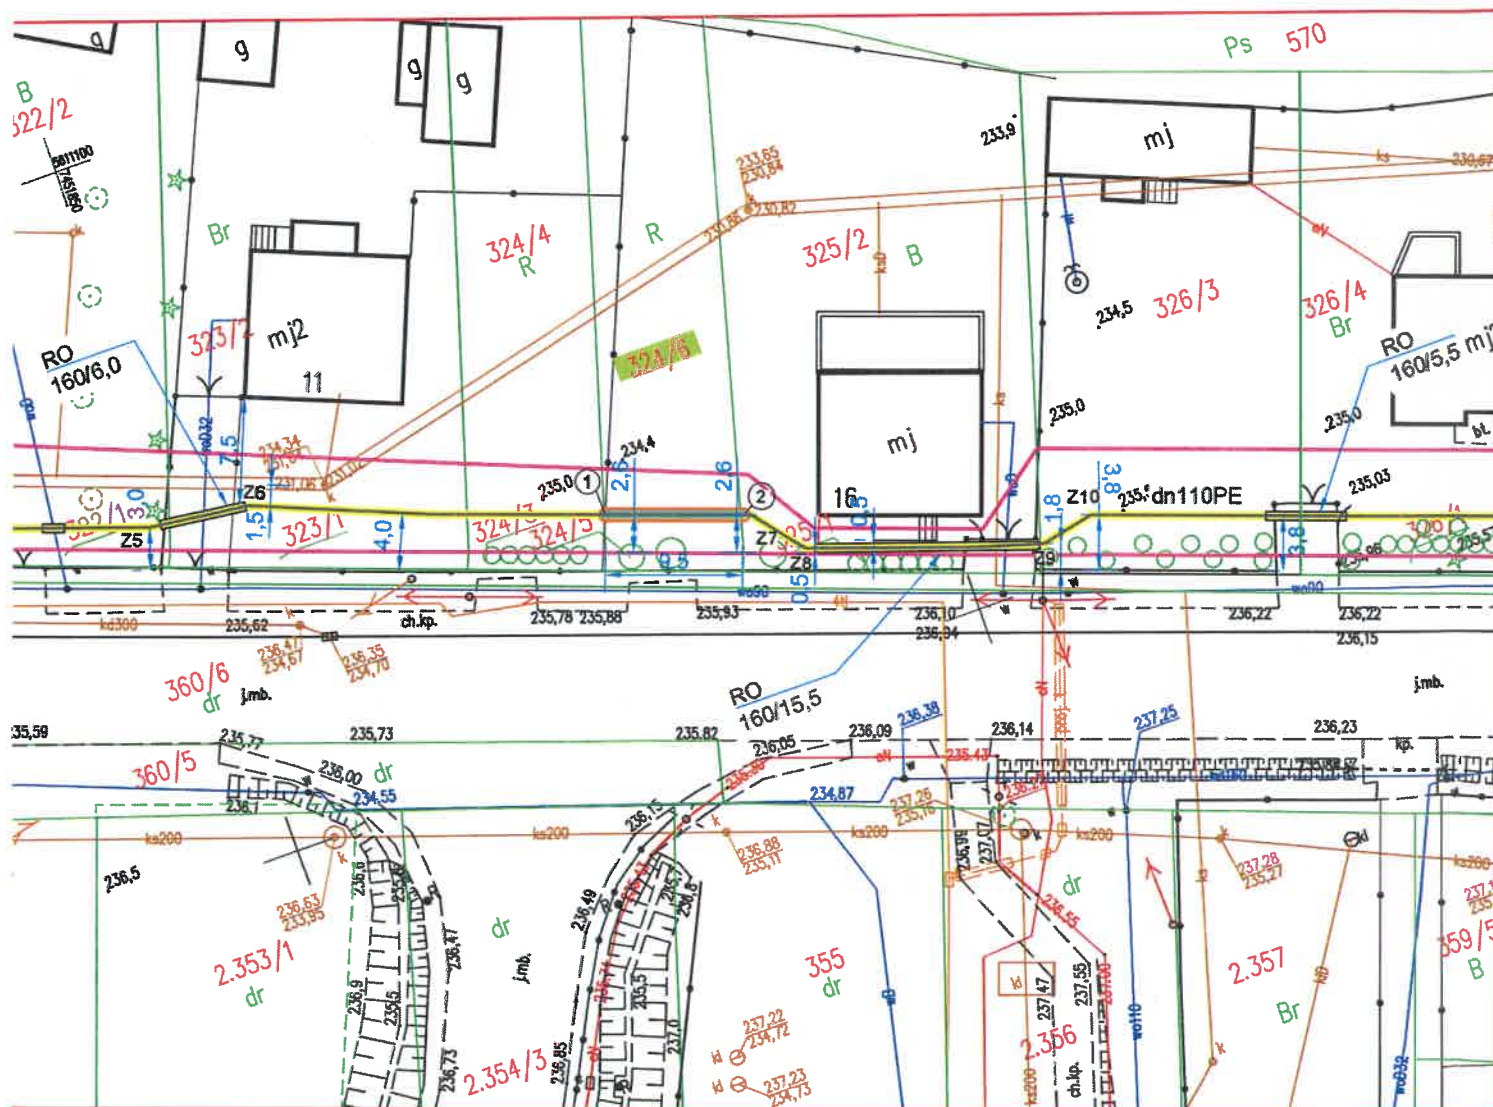

Dane opisowe - działka nr 324/6	
Powierzchnia działki	0,0388ha
Długość gazociągu	9,5 m
Obszar trwałego ograniczenia	0,0010 ha



MAPA DO CELÓW PROJEKTOWYCH

Oznaczenie kancelaryjne roboty geodezyjnej DGK.6640.1744.2019
woj. świętokrzyskie powiat jędrzejowski
sekcje mapy: 7.138.15.21.1 7.138.15.21.2 (2000)

identyfikator	Piaski
nazwa	Jędrzejów - obszar wiejski
identyfikator	260202_5.0022
nazwa	obwód Piaski
	1:500
	2000
prostokątnych płaskich wysokości	Kronstadt 86

Oznaczenia z miejscowego planu zagospodarowania

Oznaczenie granic obszaru który był przedmiotem aktualizacji

1. Granice działek przyjęto zgodnie z ewidencją gruntów.
2. Nie wyklucza się istnienia w terenie innych niż wykazane na niniejszej mapie sieci podziemnych nie zgłoszonych do inwentaryzacji powykonawczej.
3. Mapa powstała na podstawie mapy zasadniczej oraz pomiaru.
4. Mapa niniejsza została wykonana bez badania obciążeń służebnościami gruntowymi w księgach wieczystych.

FIRMA USŁUGOWO-HANDLOWA
„GEODEZJA”
28-308 Jędrzejów, ul. Armii Krajowej 9
tel.: 41 386 11 98, 601 408 626
NIP 656-113-22-39 REGON 290618749

mgr inż. Wojciech Sajtyna
GEODETA UPRAWNIONY
M.G. 118 N/14086
-8-308 Jędrzejów, ul. Armii Krajowej 9
tel. (41) 386-11-98

Jędrzejów dnia 2020-05-25

Za zgodność z oryginałem
Pracownia Projektowa
Jacek Grzybowski

Posiadam, że niniejszy dokument został opracowany w wyniku prac geodezyjnych i kartograficznych, których rezultaty zawiera operat techniczny pozytywnie zweryfikowany. Jednocześnie informuję, że jestem świadomy odpowiedzialności karnej za złożenie fałszywego oświadczenia.	
Identyfikator zgłoszenia prac geodezyjnych	DGK.6640.1744.2019
Organ służby geodezyjnej, który otrzymał zgłoszenie	Starosta Jędrzejowski
Wykonawca prac geodezyjnych	FIRMA USŁUGOWO-HANDLOWA „GEODEZJA”
Data sporządzenia dokumentu zawierającego wynik pozytywnej weryfikacji	28-308 Jędrzejów, ul. Armii Krajowej 9 tel.: 41 386 11 98, 601 408 626 NIP 656-113-22-39 REGON 290618749
Imię i nazwisko oraz nr uprawnień zawodowych kierownika prac	mgr inż. Wojciech Sajtyna Nr uprawnień 14 656

mgr inż. Wojciech Sajtyna
GEODETA UPRAWNIONY
M.G. 118 N/14086
-8-308 Jędrzejów, ul. Armii Krajowej 9
tel. (41) 386-11-98

Pracownia Projektowa
Jacek Grzybowski
25-308 Kielce, ul. Rodzentyńska 10/104
NIP 657-173-65-88 Regon 290458085