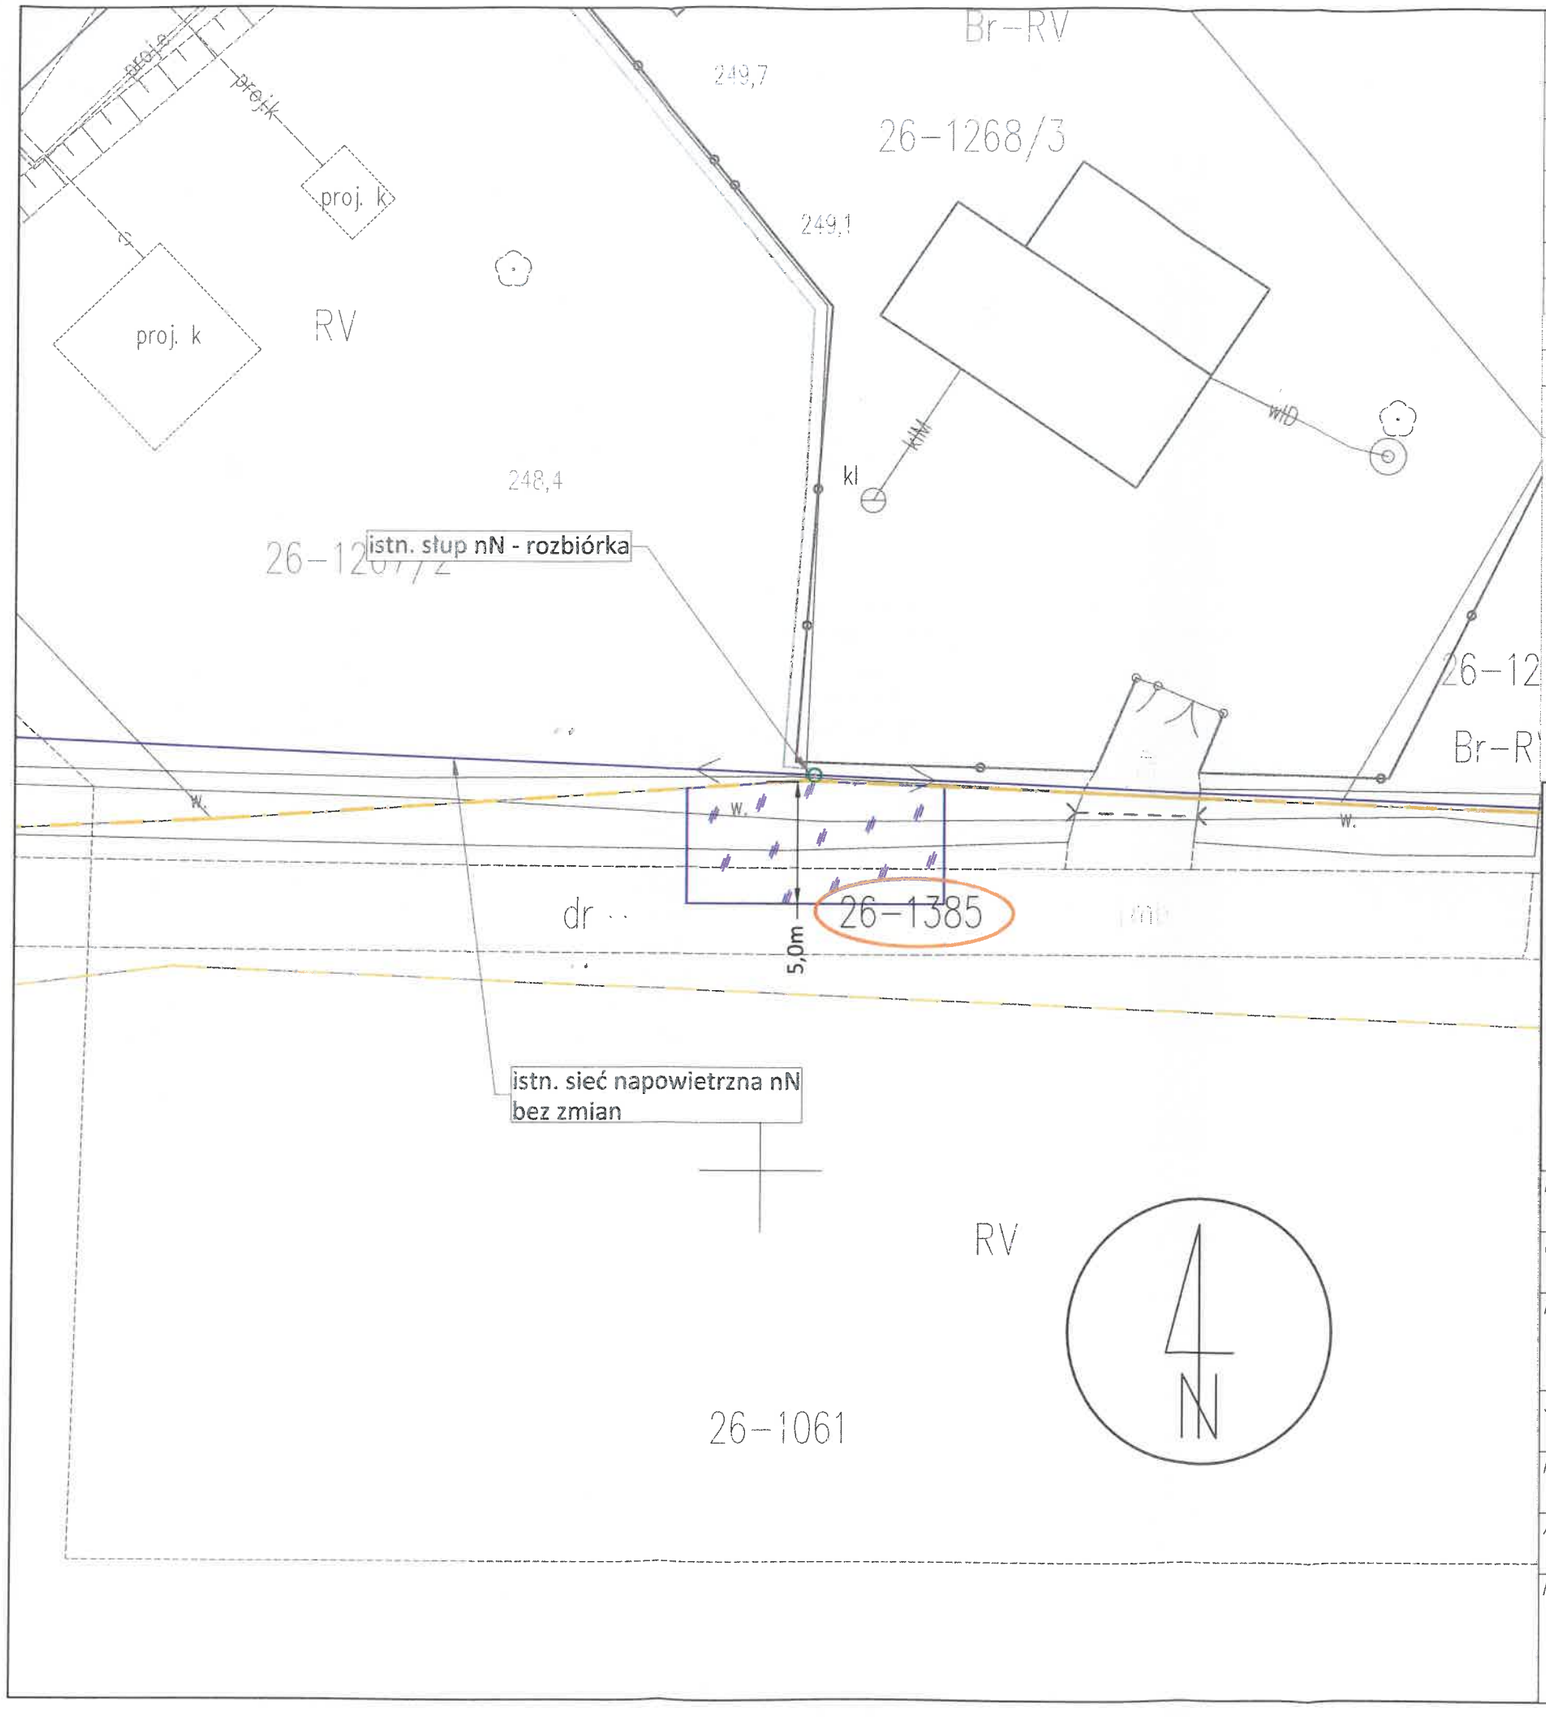

Dane lokalizacyjne	
Nr działki ewidencyjnej	1385
Nr i nazwa obrębu ewidencyjnego	0026 Potok Wielki
Nr i nazwa jednostki ewidencyjnej	260202_5 Jędrzejów – obszar wiejski
Nazwa powiatu	jędrzejowski
Nazwa województwa	świętokrzyskie

Wykaz urządzeń elektroenergetycznych

Lp.	*Nazwa infrastruktury elektroenergetycznej*	*Długość/Ilość*
1	Stanowisko słupowe nN	1 szt.

Zestawienie powierzchni

Powierzchnia gruntu przewidziana do zajęcia na czas wykonywania robót	51,6m²

STAROSTA JĘDRZEJOWSKI

Niniejszy załącznik stanowi integralną część decyzji Starosty Jędrzejowskiego
z dnia 05.06.2024
znak: HGN.6821.1.3.2024
załącznik nr 1

Z up. Starosty Jędrzejowskiego
mgr Rafał Krzemień
NACZELNIK
Wydziału Gospodarki Nieruchomościami i Ochrony Gruntów

Legenda:

- Granica działki
- Powierzchnia gruntu przewidziana do zajęcia na czas wykonywania robót
- Istniejące urządzenia elektroenergetyczne przeznaczone do rozbiórki
- Istniejące urządzenia elektroenergetyczne
- Opis rozbieranej infrastruktury
- Oznaczenie numerów działek biorących udział w inewstycji

Inwestor:
PGE Dystrybucja S.A. 20-340 Lublin, ul. Garbarska 21A

Jednostka projektowa:
AZAKO Sp. z o.o., Dzielna 32dB, 26-300 Opoczno

Nazwa i adres obiektu:
Sieć elektroenergetyczna średniego napięcia
budynku handlowego w m. Potok Wielki dz. 1267 gm. Jędrzejów

Stadium:	*Nr projektu:*	*Nr umowy:*
Uzgodnienie	S.PTK.230066.P	UMJ/DYS/OSK/IP/11485/2023/WY
Projektował: Paweł Kowalczyk	*Nr uprawnień:* LOD/1927/POOE/12	*Podpis:*
Asystował: Kamil Pawlik	*Nr uprawnień:*	*Podpis:*

Nazwa rysunku:
Plan usytuowania urządzeń elektroen.
Określenie powierzchni

Data:	*Skala:*
02.2024	1:250
Nr rysunku: E-01	*Nr strony:* .....