


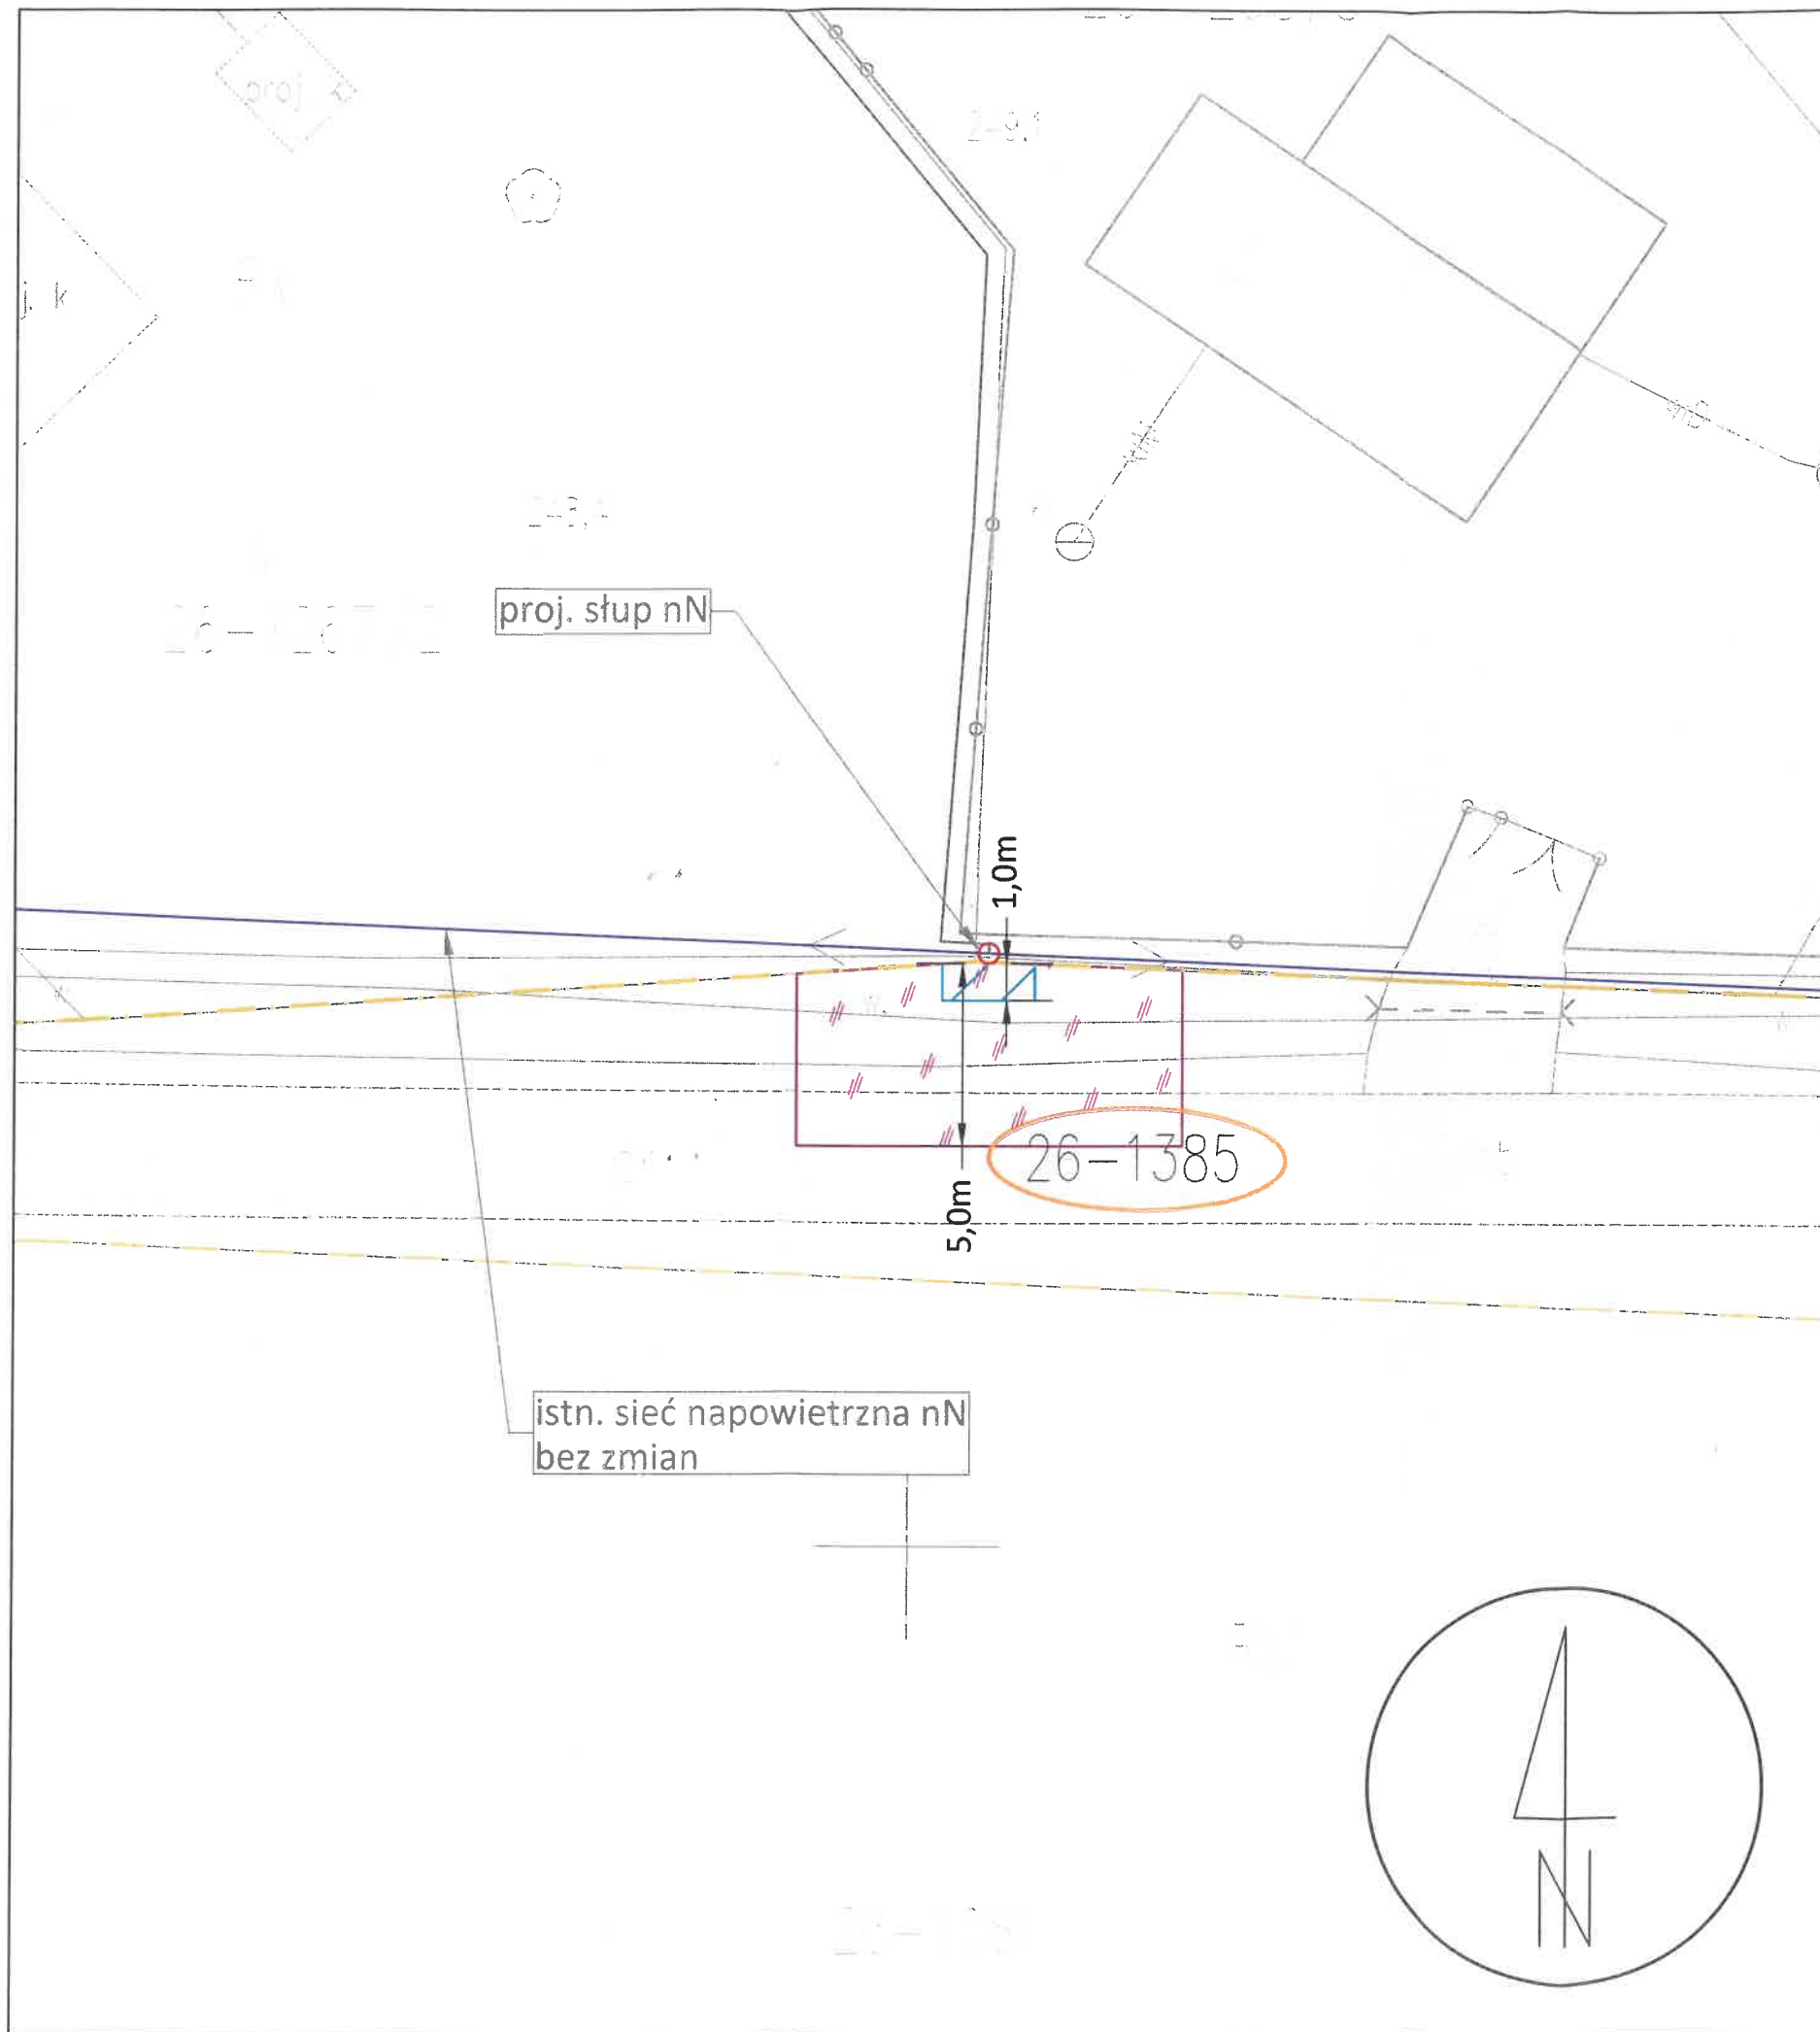

Dane lokalizacyjne		
Nr działki ewidencyjnej	1385	
Nr i nazwa obrębu ewidencyjnego	0026 Potok Wielki	
Nr i nazwa jednostki ewidencyjnej	260202_5 Jędrzejów – obszar wiejski	
Nazwa powiatu	jędrzejowski	
Nazwa województwa	świętokrzyskie	
Wykaz urządzeń elektroenergetycznych		
Lp.	Nazwa infrastruktury elektroenergetycznej	Długość/Ilość
1	Stanowisko słupowe nN	1 szt.
Zestawienie powierzchni		
Powierzchnia gruntu przewidziana do zajęcia na czas wykonywania robót		51,6m ²
Powierzchnia gruntu niezbędna do trwałego urządzenia inwestycji		2,6m ²
 Niniejszy załącznik stanowi integralną część decyzji Starosty Jędrzejowskiego z dnia <u>05.06.2024</u> znak: <u>KG.N.6821.1.4.2024</u> <u>2024r.m.k. 1</u> Z up. Starosty Jędrzejowskiego mgr Rafał Krzemień NACZELNIK Wydziału Gospodarki Nieruchomościami i Ochrony Gruntów		
Legenda:		
	Projektowane urządzenia elektroenergetyczne	
	Granica działki	
	Powierzchnia gruntu niezbędna do trwałego urządzenia inwestycji	
	Powierzchnia gruntu przewidziana do zajęcia na czas wykonywania robót	
	Opis projektowanej infrastruktury	
	Istniejące urządzenia elektroenergetyczne	
	Oznaczenie numerów działek biorących udział w inwestycji	
Inwestor: PGE Dystrybucja S.A. 20-340 Lublin, ul. Garbarska 21A		
Jednostka projektowa: AZAKO Sp. z o.o., Dzielna 32dB, 26-300 Opoczno		
Nazwa i adres obiektu: PBW przyłączenia do sieci elektroenergetycznej budynku handlowego w m. Potok Wielki dz. 1267 gm. Jędrzejów		
Stadium: Uzgodnienie	Nr projektu: S.PTK.230066.P	Nr umowy: UMJ/DYS/OSK/IP/11485/2023/WY
Projektował: Paweł Kowalczyk	Nr uprawnień: LOD/1927/POOE/12	Podpis: 
Asystował: Magdalena Brzeska	Nr uprawnień:	Podpis: 
Nazwa rysunku: Plan usytuowania urządzeń elektroenergetycznych		Data: 02.2024
Określenie powierzchni		Skala: 1:200
		Nr rysunku: E-01
		Nr strony: