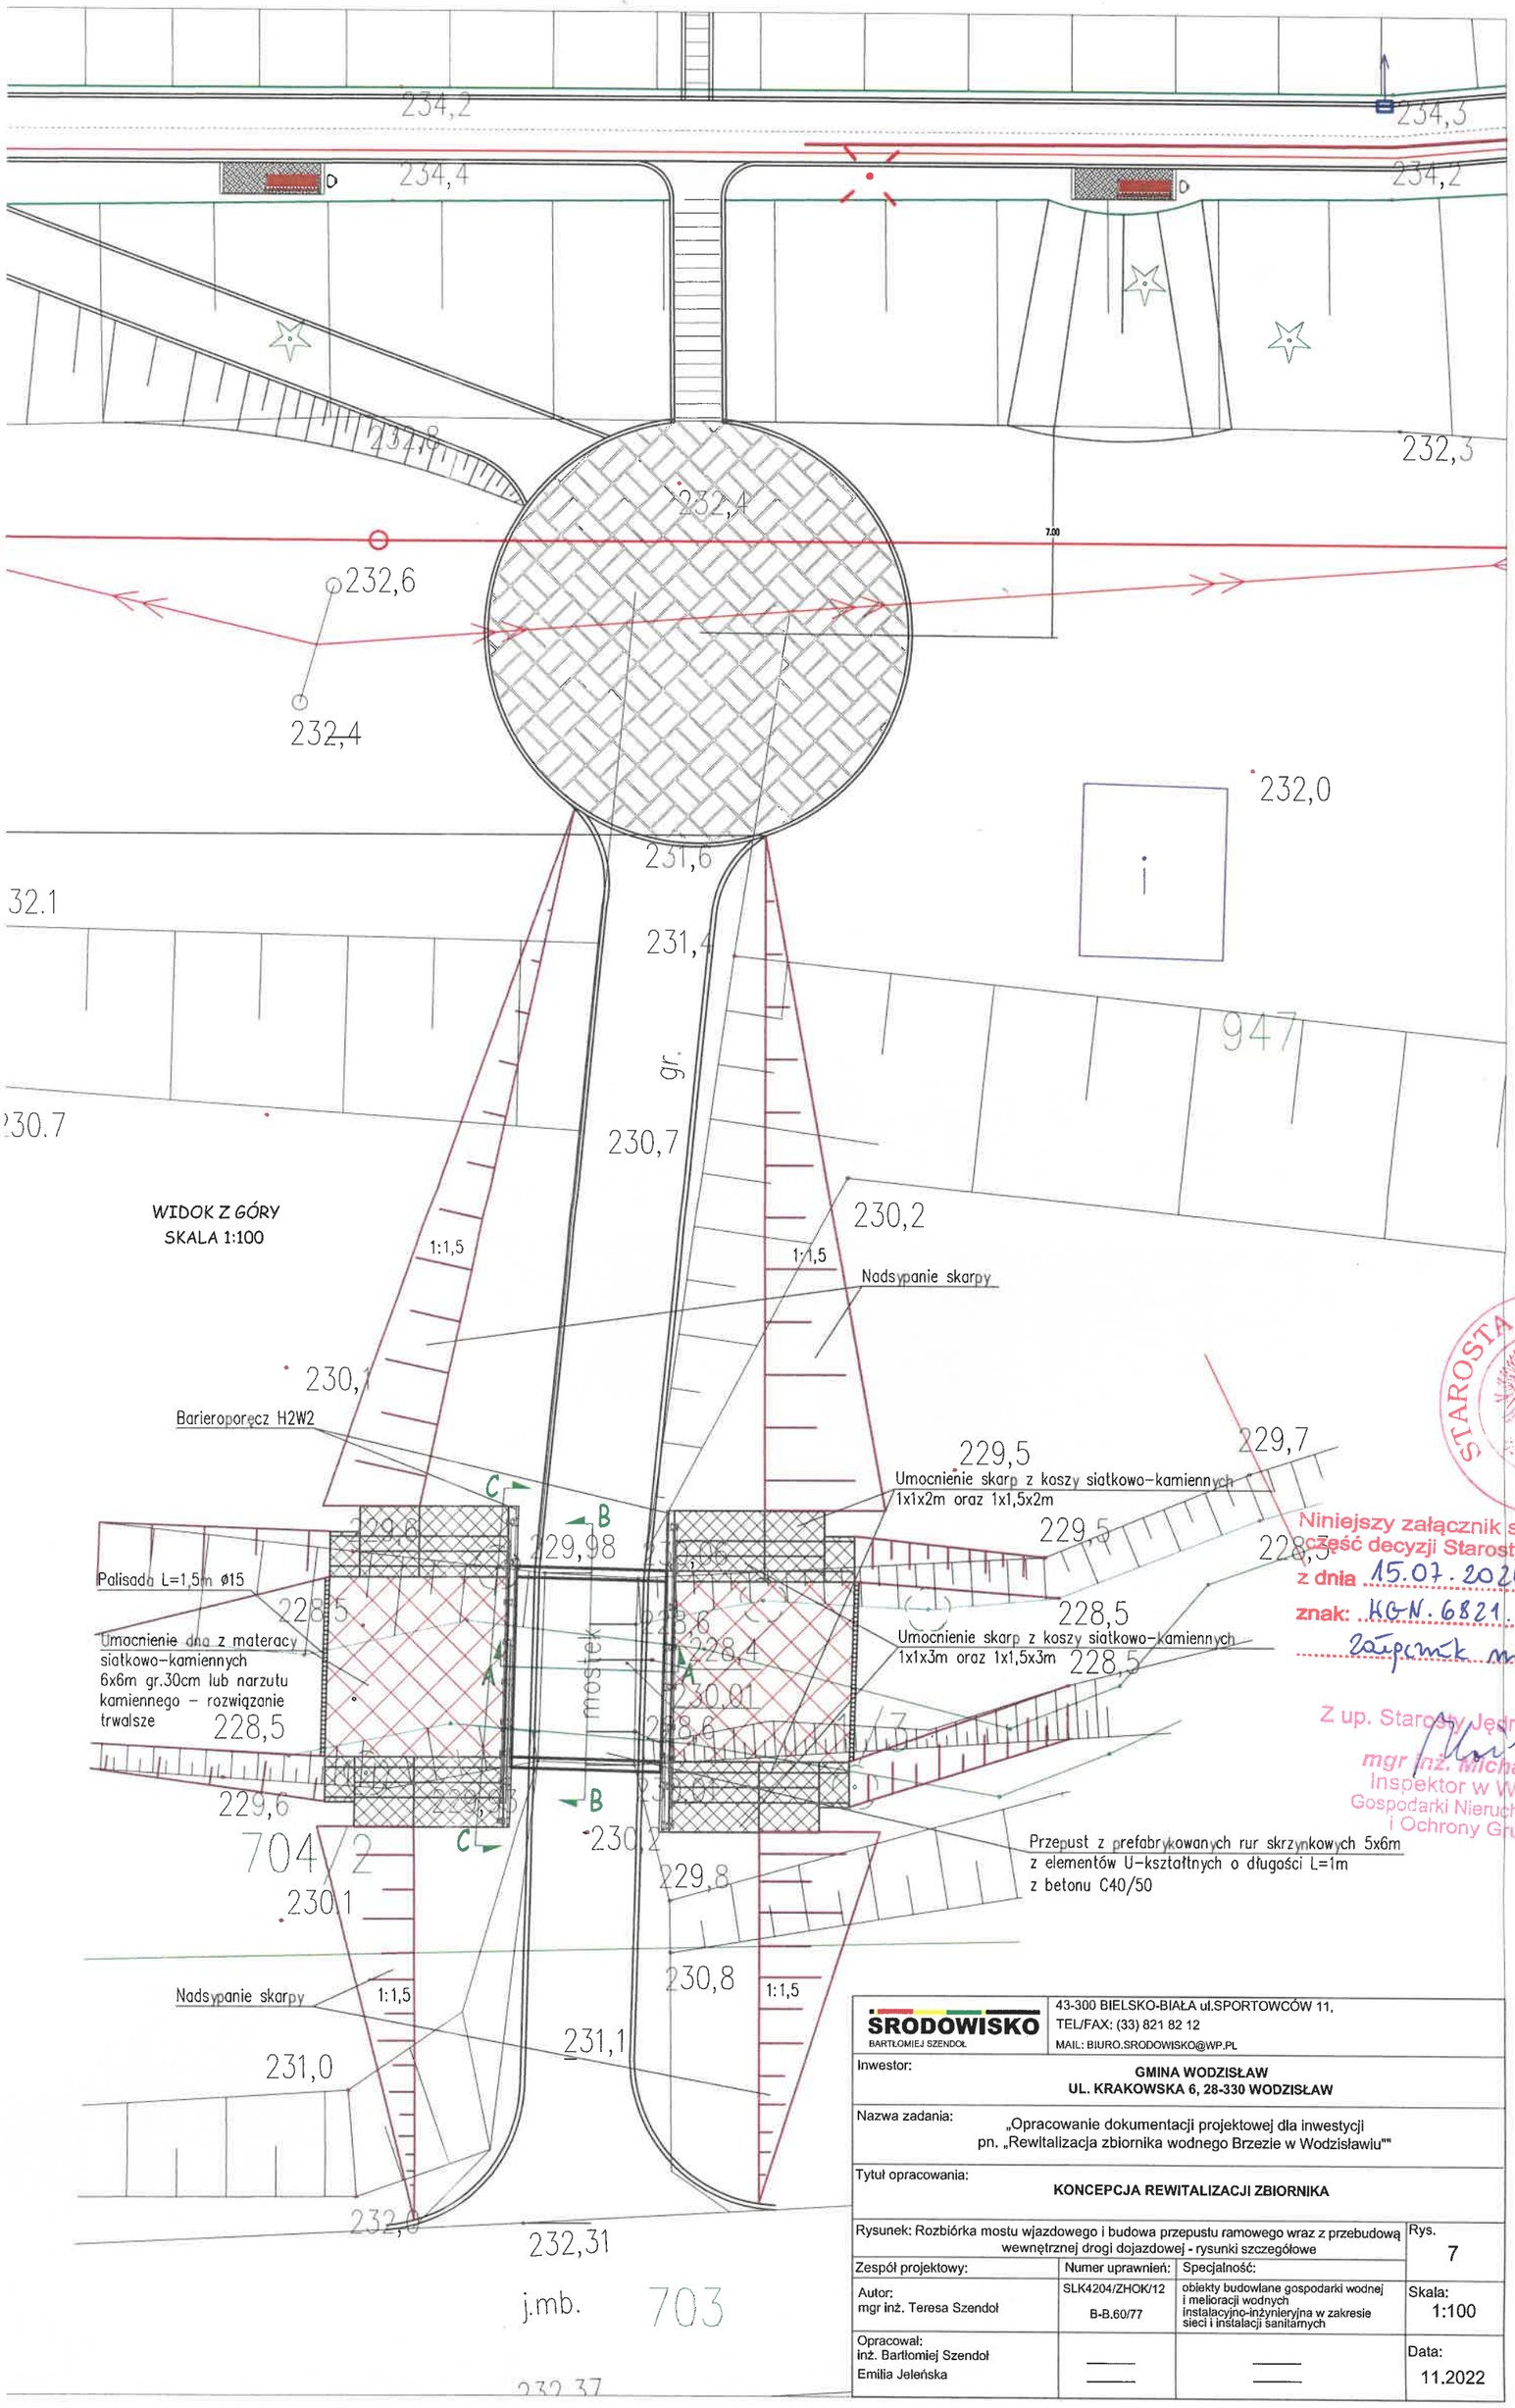

STAROSTA JĘDRZEJOWSKI

Niniejszy załącznik stanowi integralną część decyzji Starosty Jędrzejowskiego
z dnia 15.07.2024
znak: KGN.6821.1.7.2024
załącznik nr 1

Z up. Starosty Jędrzejowskiego
mgr inż. Michał Kałka
Inspektor w Wydziale
Gospodarki Nieruchomościami
i Ochrony Gruntów

ŚRODOWISKO BARTŁOMIEJ SZENDOŁ	43-300 BIELSKO-BIAŁA ul.SPORTOWCÓW 11, TEL/FAX: (33) 821 82 12 MAIL: BIURO.SRODOWISKO@WP.PL		
Inwestor:	GMINA WODZISŁAW UL. KRAKOWSKA 6, 28-330 WODZISŁAW		
Nazwa zadania:	„Opracowanie dokumentacji projektowej dla inwestycji pn. „Rewitalizacja zbiornika wodnego Brzezie w Wodzisławiu""		
Tytuł opracowania:	KONCEPCJA REWITALIZACJI ZBIORNIKA		
Rysunek: Rozbiórka mostu wjazdowego i budowa przepustu ramowego wraz z przebudową wewnętrznej drogi dojazdowej - rysunki szczegółowe			Rys. 7
Zespół projektowy:	Numer uprawnień:	Specjalność:	
Autor: mgr inż. Teresa Szendoł	SLK4204/ZHOK/12 B-B.60/77	obiekty budowlane gospodarki wodnej i melioracji wodnych instalacyjno-inżynieryjna w zakresie sieci i instalacji sanitarnych	Skala: 1:100
Opracował: inż. Bartłomiej Szendoł Emilia Jeleńska	——— ———	——— ———	Data: 11.2022