


ZBIORNIK WODNY "BRZEZIE"

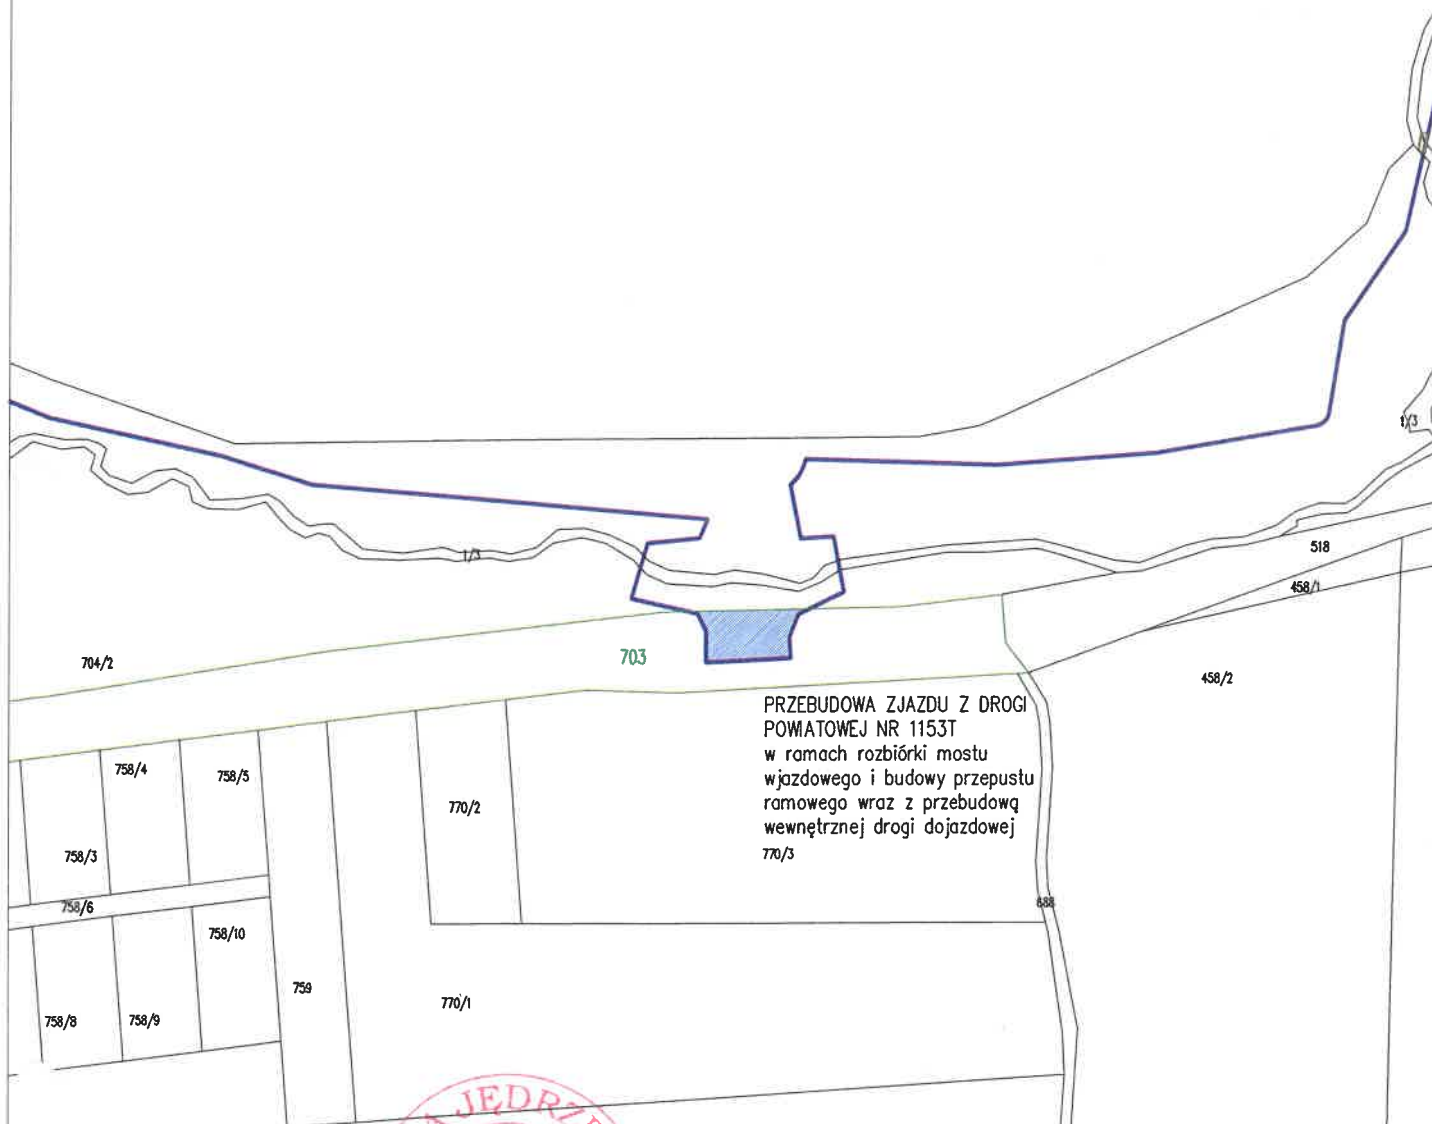

PRZEBUDOWA ZJAZDU Z DROGI
POWIATOWEJ NR 1153T
w ramach rozbioru mostu
wjazdowego i budowy przepustu
ramowego wraz z przebudową
wewnętrznej drogi dojazdowej
770/3



LEGENDA:

- granice przedmiotowych działek
- granice terenu planowanych robót
- powierzchnia terenu planowanych robót na przedmiotowych działkach

Niniejszy załącznik stanowi integralną część decyzji Starosty Jędrzejowskiego

z dnia 15.07.2024

znak: HGW.6821.1.7.2024

załącznik nr 2

Z up. Starosty Jędrzejowskiego

mgr inż. Michał Kałka
Inspektor w Wydziale
Gospodarki Nieruchomościami
i Ochrony Gruntów

SRODOWISKO BARTŁOMIEJ SZENDOL		43-300 BIELSKO-BIAŁA ul.SPORTOWCÓW 11, TEL/FAX: (33) 821 82 12 MAIL: BIURO.SRODOWISKO@WP.PL	
Inwestor: GMINA WODZISŁAW UL. KRAKOWSKA 6, 28-330 WODZISŁAW			
Nazwa zadania: „Opracowanie dokumentacji projektowej dla inwestycji pn. „Rewitalizacja zbiornika wodnego Brzezie w Wodzisławiu”			
Tytuł opracowania: UZGODNIENIA WŁASNOŚCIOWE			
Rysunek: Mapa ewidencyjna z granicami działek i terenu planowanych robót			Zał. 2
Zespół projektowy: Autor: mgr inż. Teresa Szendol		Numer uprawnień: SLK4204/ZHOK/12 B-B.60/77	Specjalność: obiekty budowlane gospodarki wodnej i melioracji wodnych instalacyjno-inżynieryjna w zakresie sieci i instalacji sanitarnych
Opracował: inż. Bartłomiej Szendol mgr inż. Agnieszka Michalska		Skala: 1:2000 Data: 04.2023	