


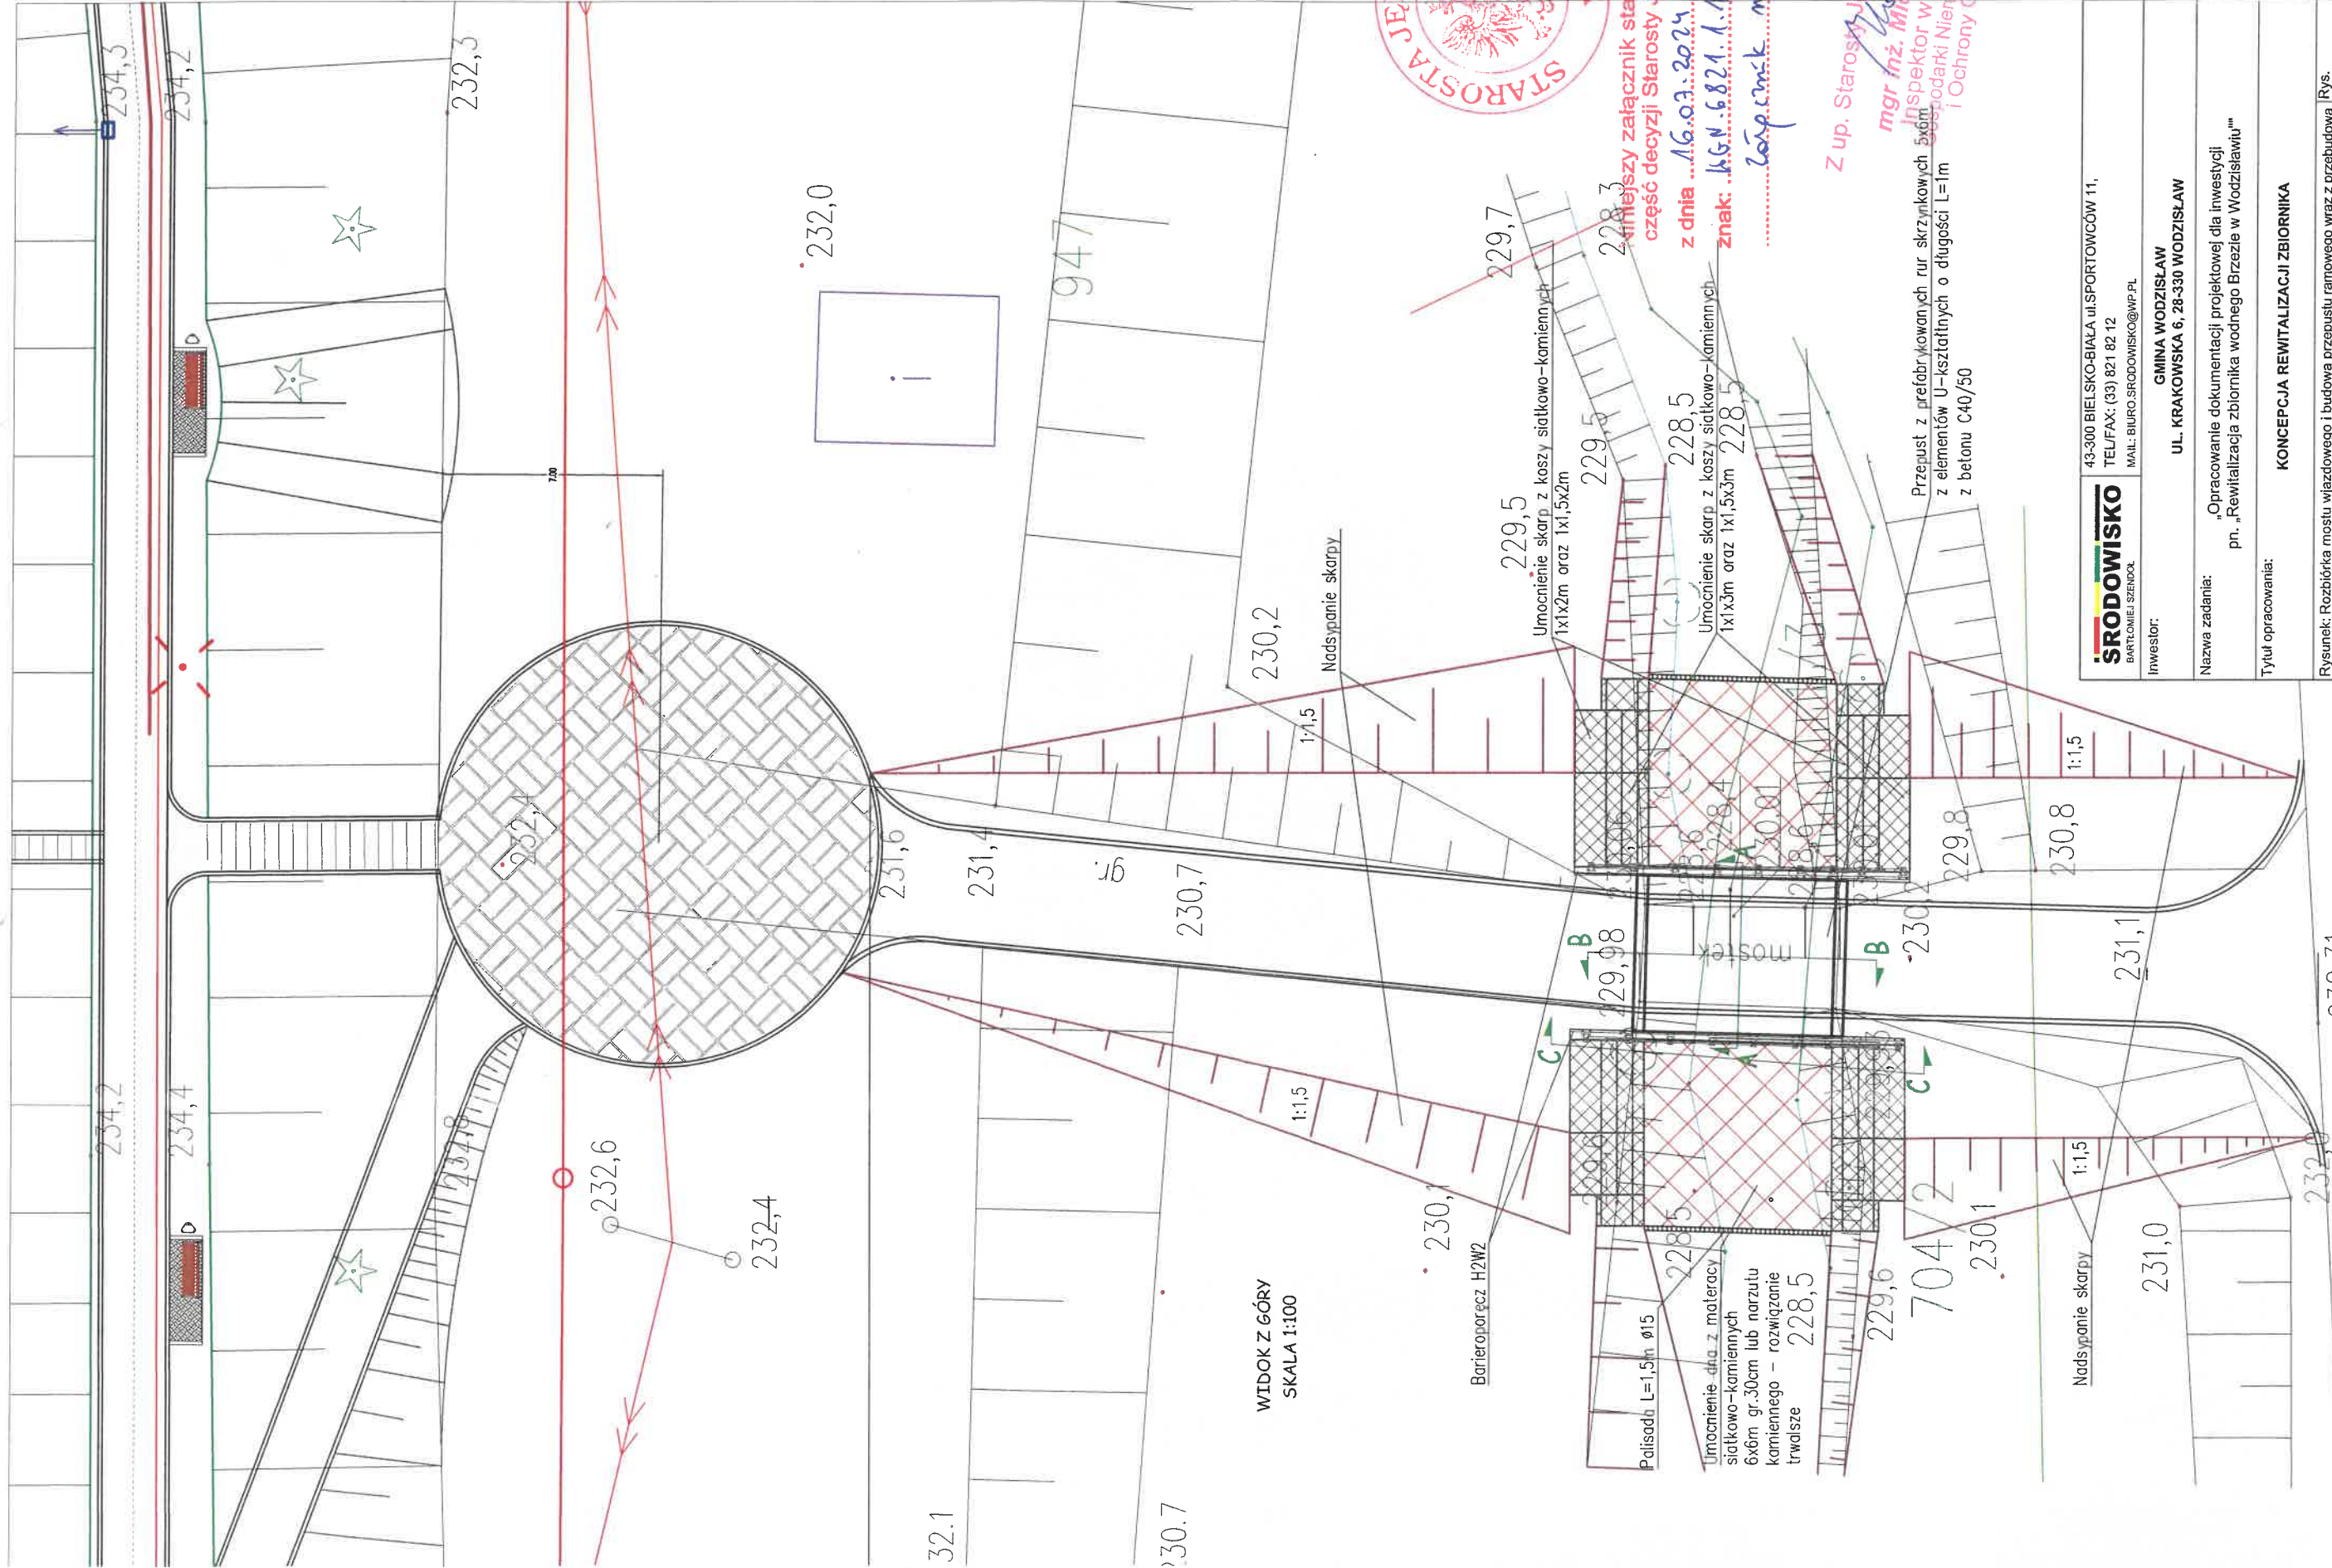

WIDOK Z GÓRY
SKALA 1:100



Wzrosty załącznik stanowi integralną część decyzji Starosty Jędrzejowskiego
z dnia 16.03.2024
znak: KGN-6821.1.17-2024
załącznik nr 1

Z up. Starosty Jędrzejowskiego
mgr inż. Michał Kalka
Inspektor w Wydziale
Gospodarki Nieruchomościami
i Ochrony Gruntów

ŚRODOWISKO BARTOMIEJ SZENDOL	43-300 BIELSKO-BIAŁA ul. SPORTOWCÓW 11, TEL/FAX: (33) 821 82 12 MAIL: BIURO.SRODOWISKO@WP.PL
Inwestor:	GINA WODZISŁAW UL. KRAKOWSKA 6, 28-330 WODZISŁAW
Nazwa zadania:	„Opracowanie dokumentacji projektowej dla inwestycji pn. „Rewitalizacja zbiornika wodnego Brzeziny w Wodzisławiu”
Tytuł opracowania:	KONCEPCJA REWITALIZACJI ZBIORNIKA
Rysunek:	Rozbiórka mostu wjazdowego i budowa przepustu ramowego wraz z przebudową wewnętrznej drogi dojazdowej - rysunki szczegółowe
Zespół projektowy:	Numer uprawnień: 7 Specjalność:
Autor:	SLK4204/ZHOK12 B-5.6077
mgr inż. Teresa Szendol	objektu budowlanego gospodarki wodnej i melioracji wodnych
Opracował:	instalacyjno-inżynierska w zakresie sieci i instalacji sanitarnych
inż. Bartłomiej Szendol	Skala: 1:100
Emilia Jeleńska	Data: 11.2022

232,31
j.mb. 703
232,37