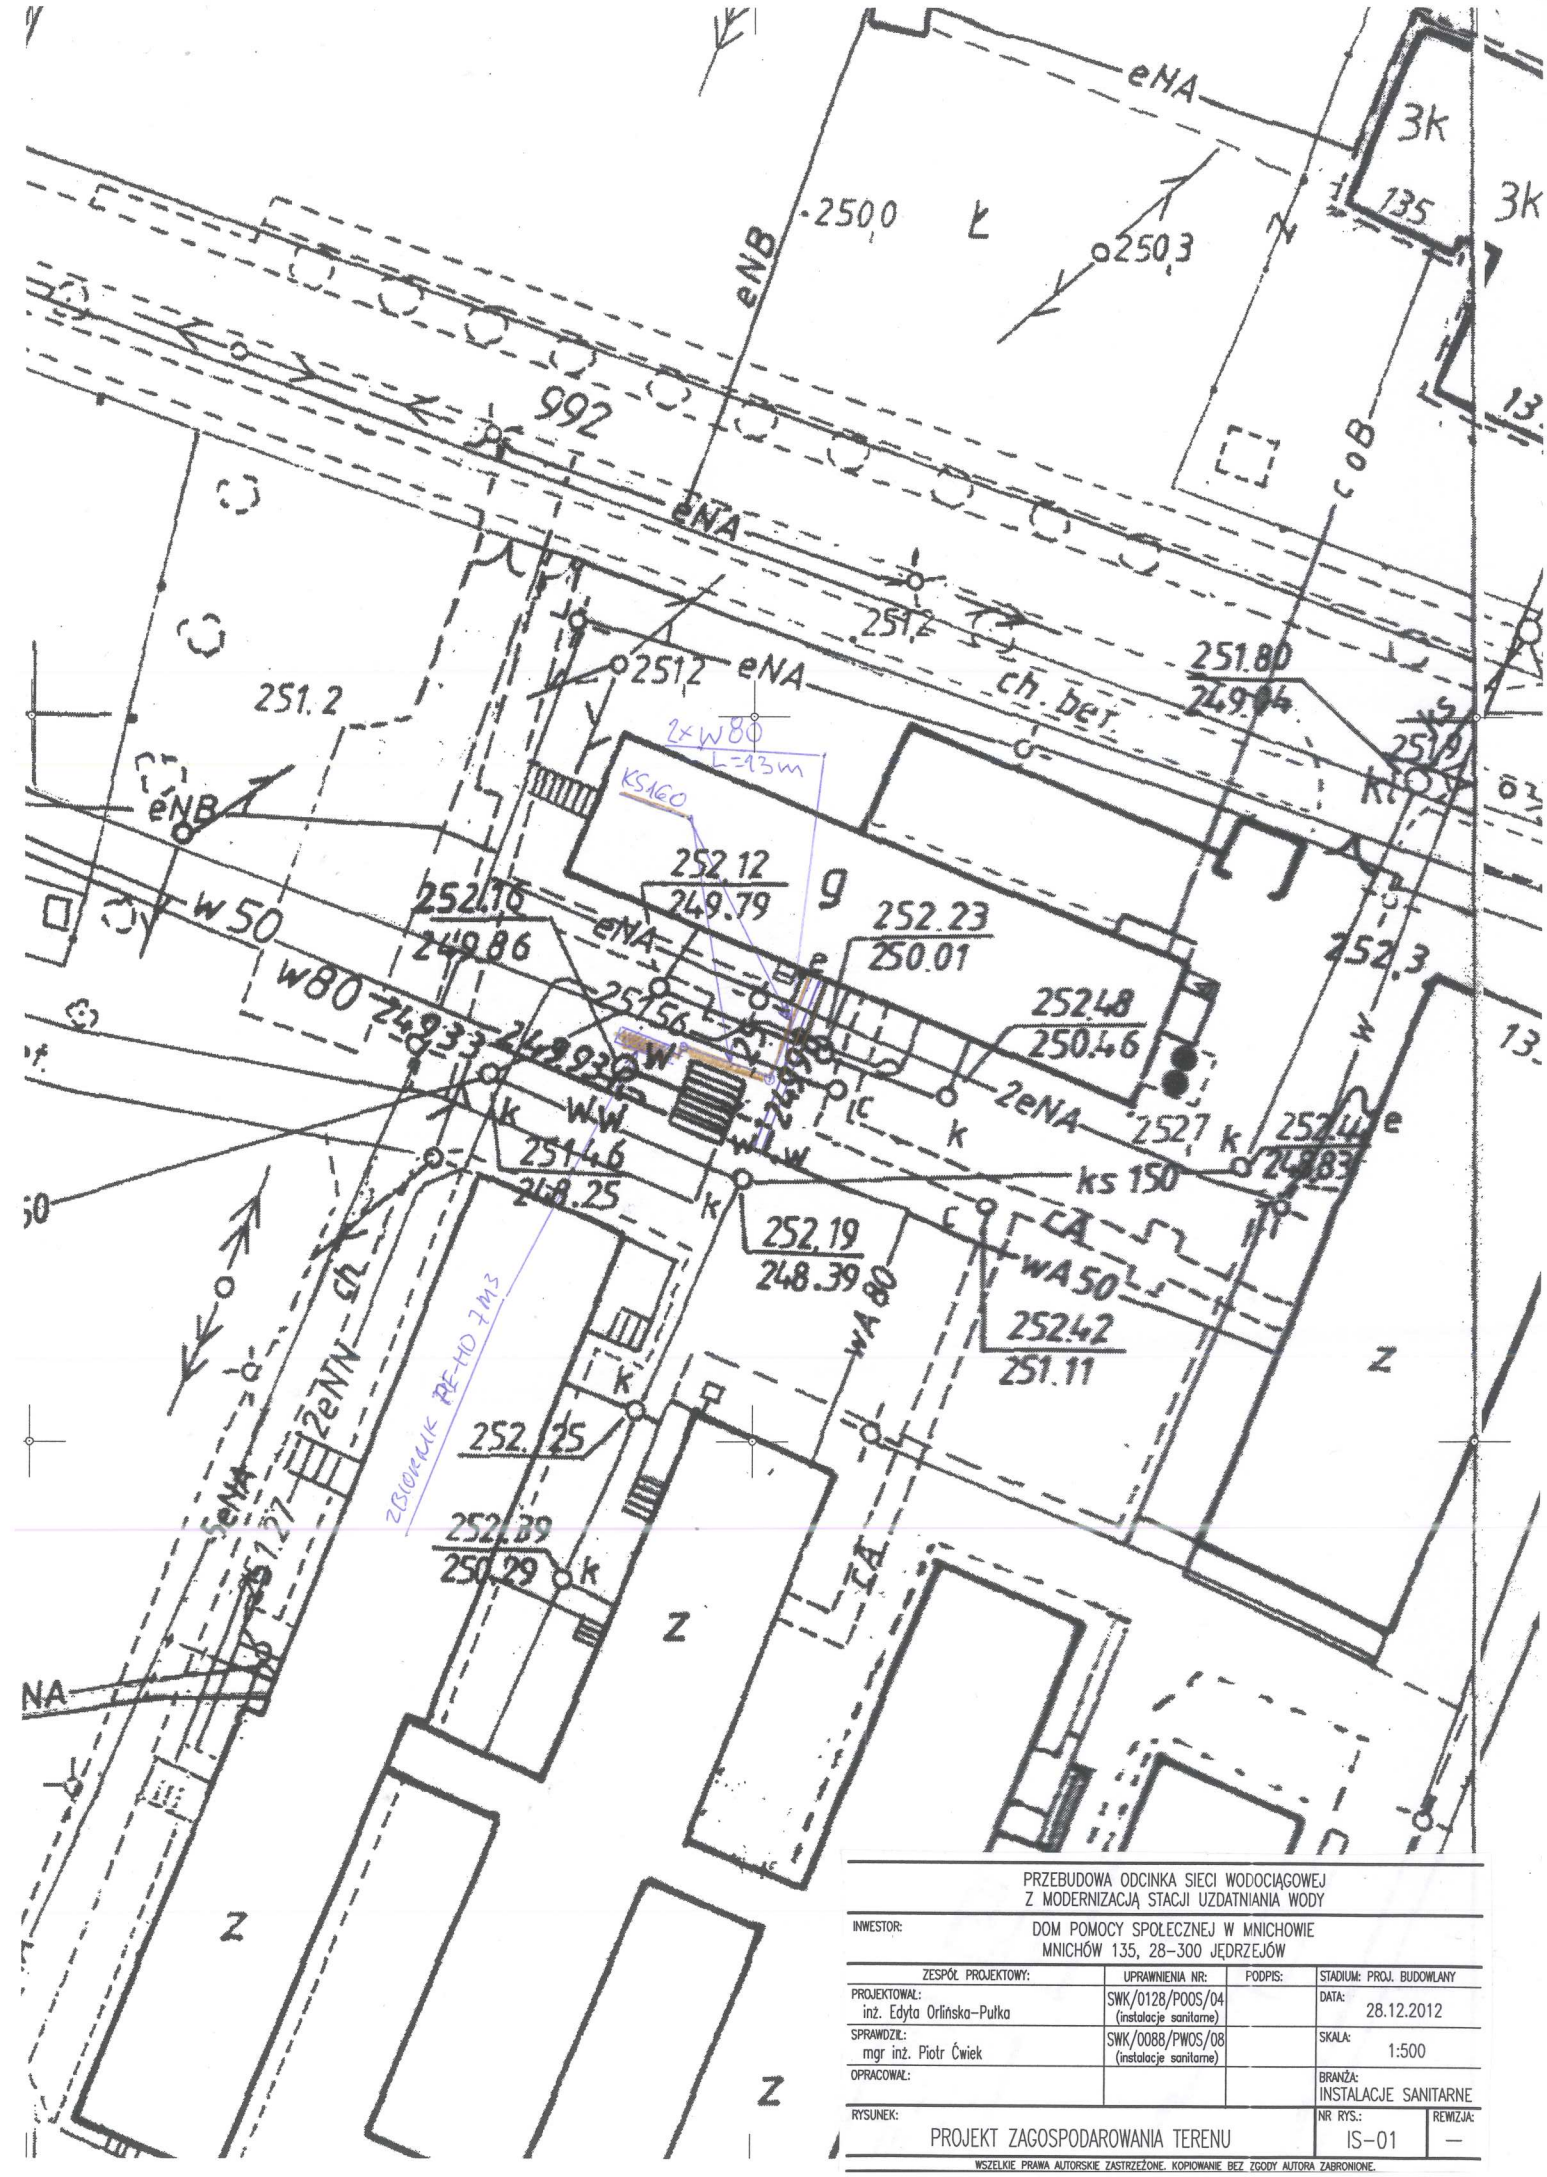

PRZEBUDOWA ODCINKA SIECI WODOCIĄGOWEJ
Z MODERNIZACJĄ STACJI UZDATNIANIA WODY

INWESTOR: DOM POMOCY SPOŁECZNEJ W MNICHOWIE
MNICHÓW 135, 28-300 JĘDRZEJÓW

ZESPÓŁ PROJEKTOWY:	UPRAWNIENIA NR:	PODPIS:	STADIUM: PROJ. BUDOWLANY
PROJEKTOWAŁ: inż. Edyta Orlińska-Pułka	SWK/0128/POOS/04 (instalacje sanitarne)		DATA: 28.12.2012
SPRAWDZIŁ: mgr inż. Piotr Ćwiek	SWK/0088/PWOS/08 (instalacje sanitarne)		SKALA: 1:500
OPRACOWAŁ:			BRANŻA: INSTALACJE SANITARNE

RYSUNEK: PROJEKT ZAGOSPODAROWANIA TERENU
NR RYS.: IS-01
REWIZJA: —

WSZELKIE PRAWA AUTORSKIE ZASTRZEŻONE. KOPIOWANIE BEZ ZGODY AUTORA ZABRONIONE.