


**PLAN ZAGOSPODAROWANIA TERENU**  
na odcinku CHOINY – ŻERNIKI Dr.P. 0154T  
KM. 1+427 do 1+957

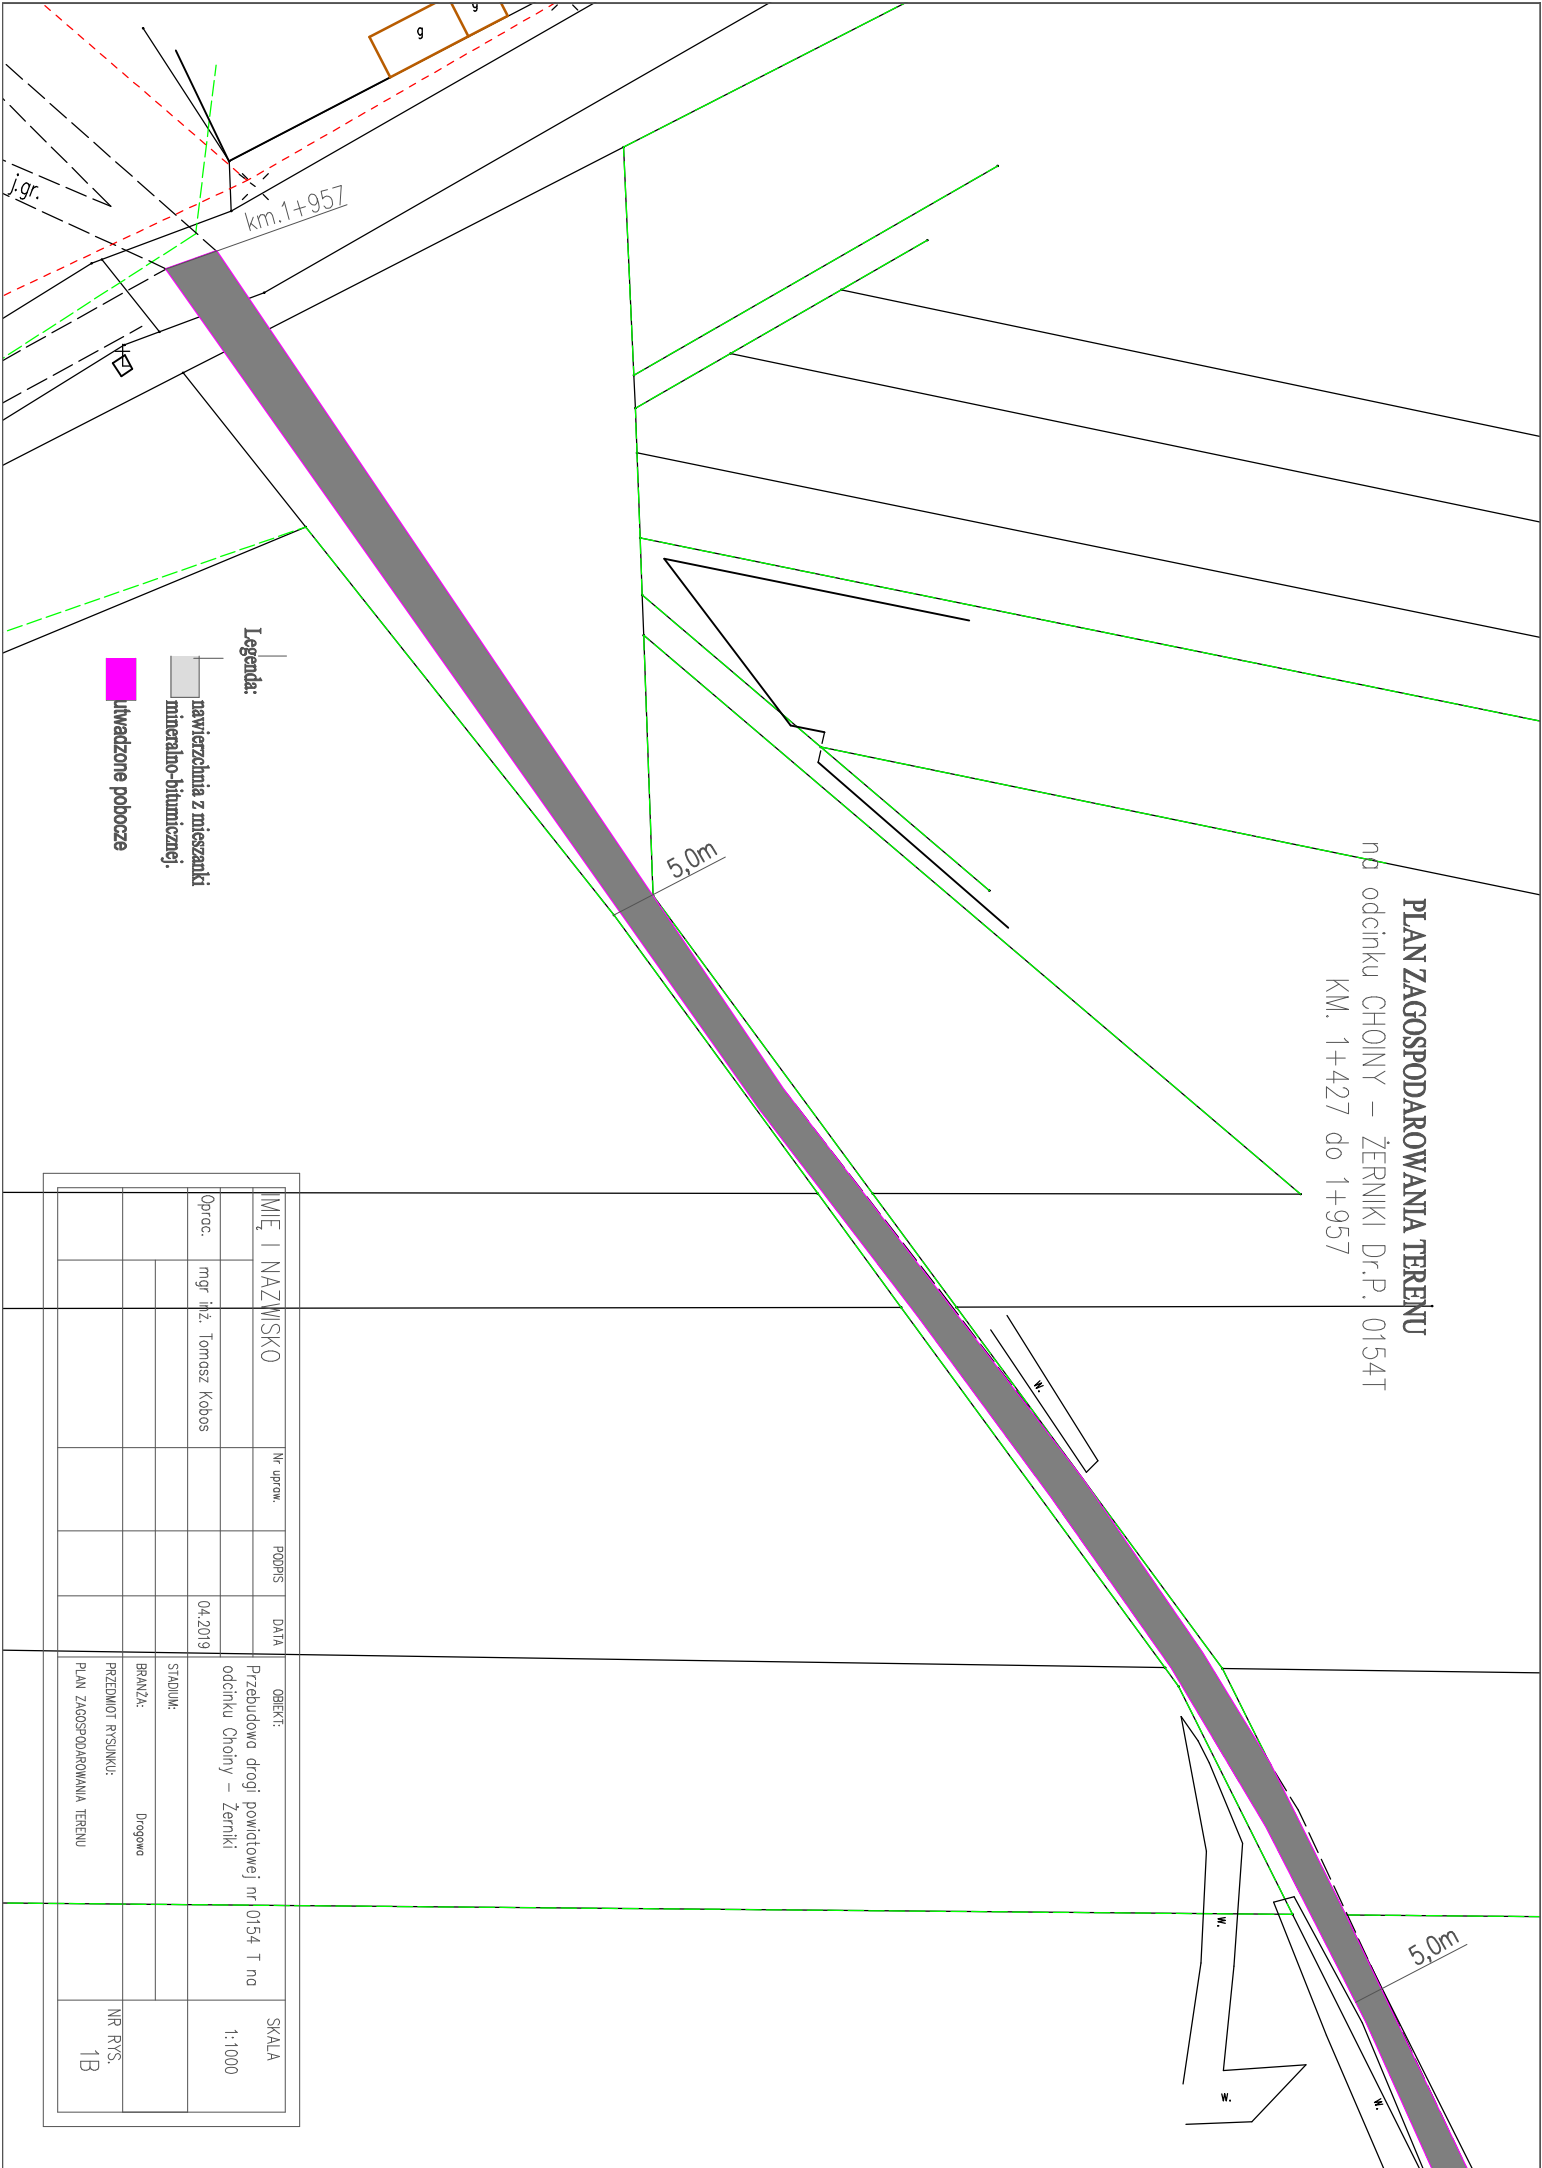

Legenda:

 nawierzchnia z mieszanki mineralno-bitumicznej;

 utwardzone pobocze

IMię I NAZWISKO		Nr upraw.	PODPIS	DATA	OBJEKT:		SKALA
Oprac.		mgr inż. Tomasz Kobos		04.2019	Przebudowa drogi powiatowej nr 0154 T na odcinku Choiny – Żerniki		1:1000
					STADIUM:		
					BRANŻA:		
					PRZEDMIOT RYSUNKU:		
					PLAN ZAGOSPODAROWANIA TERENU		NR RYS. 1B