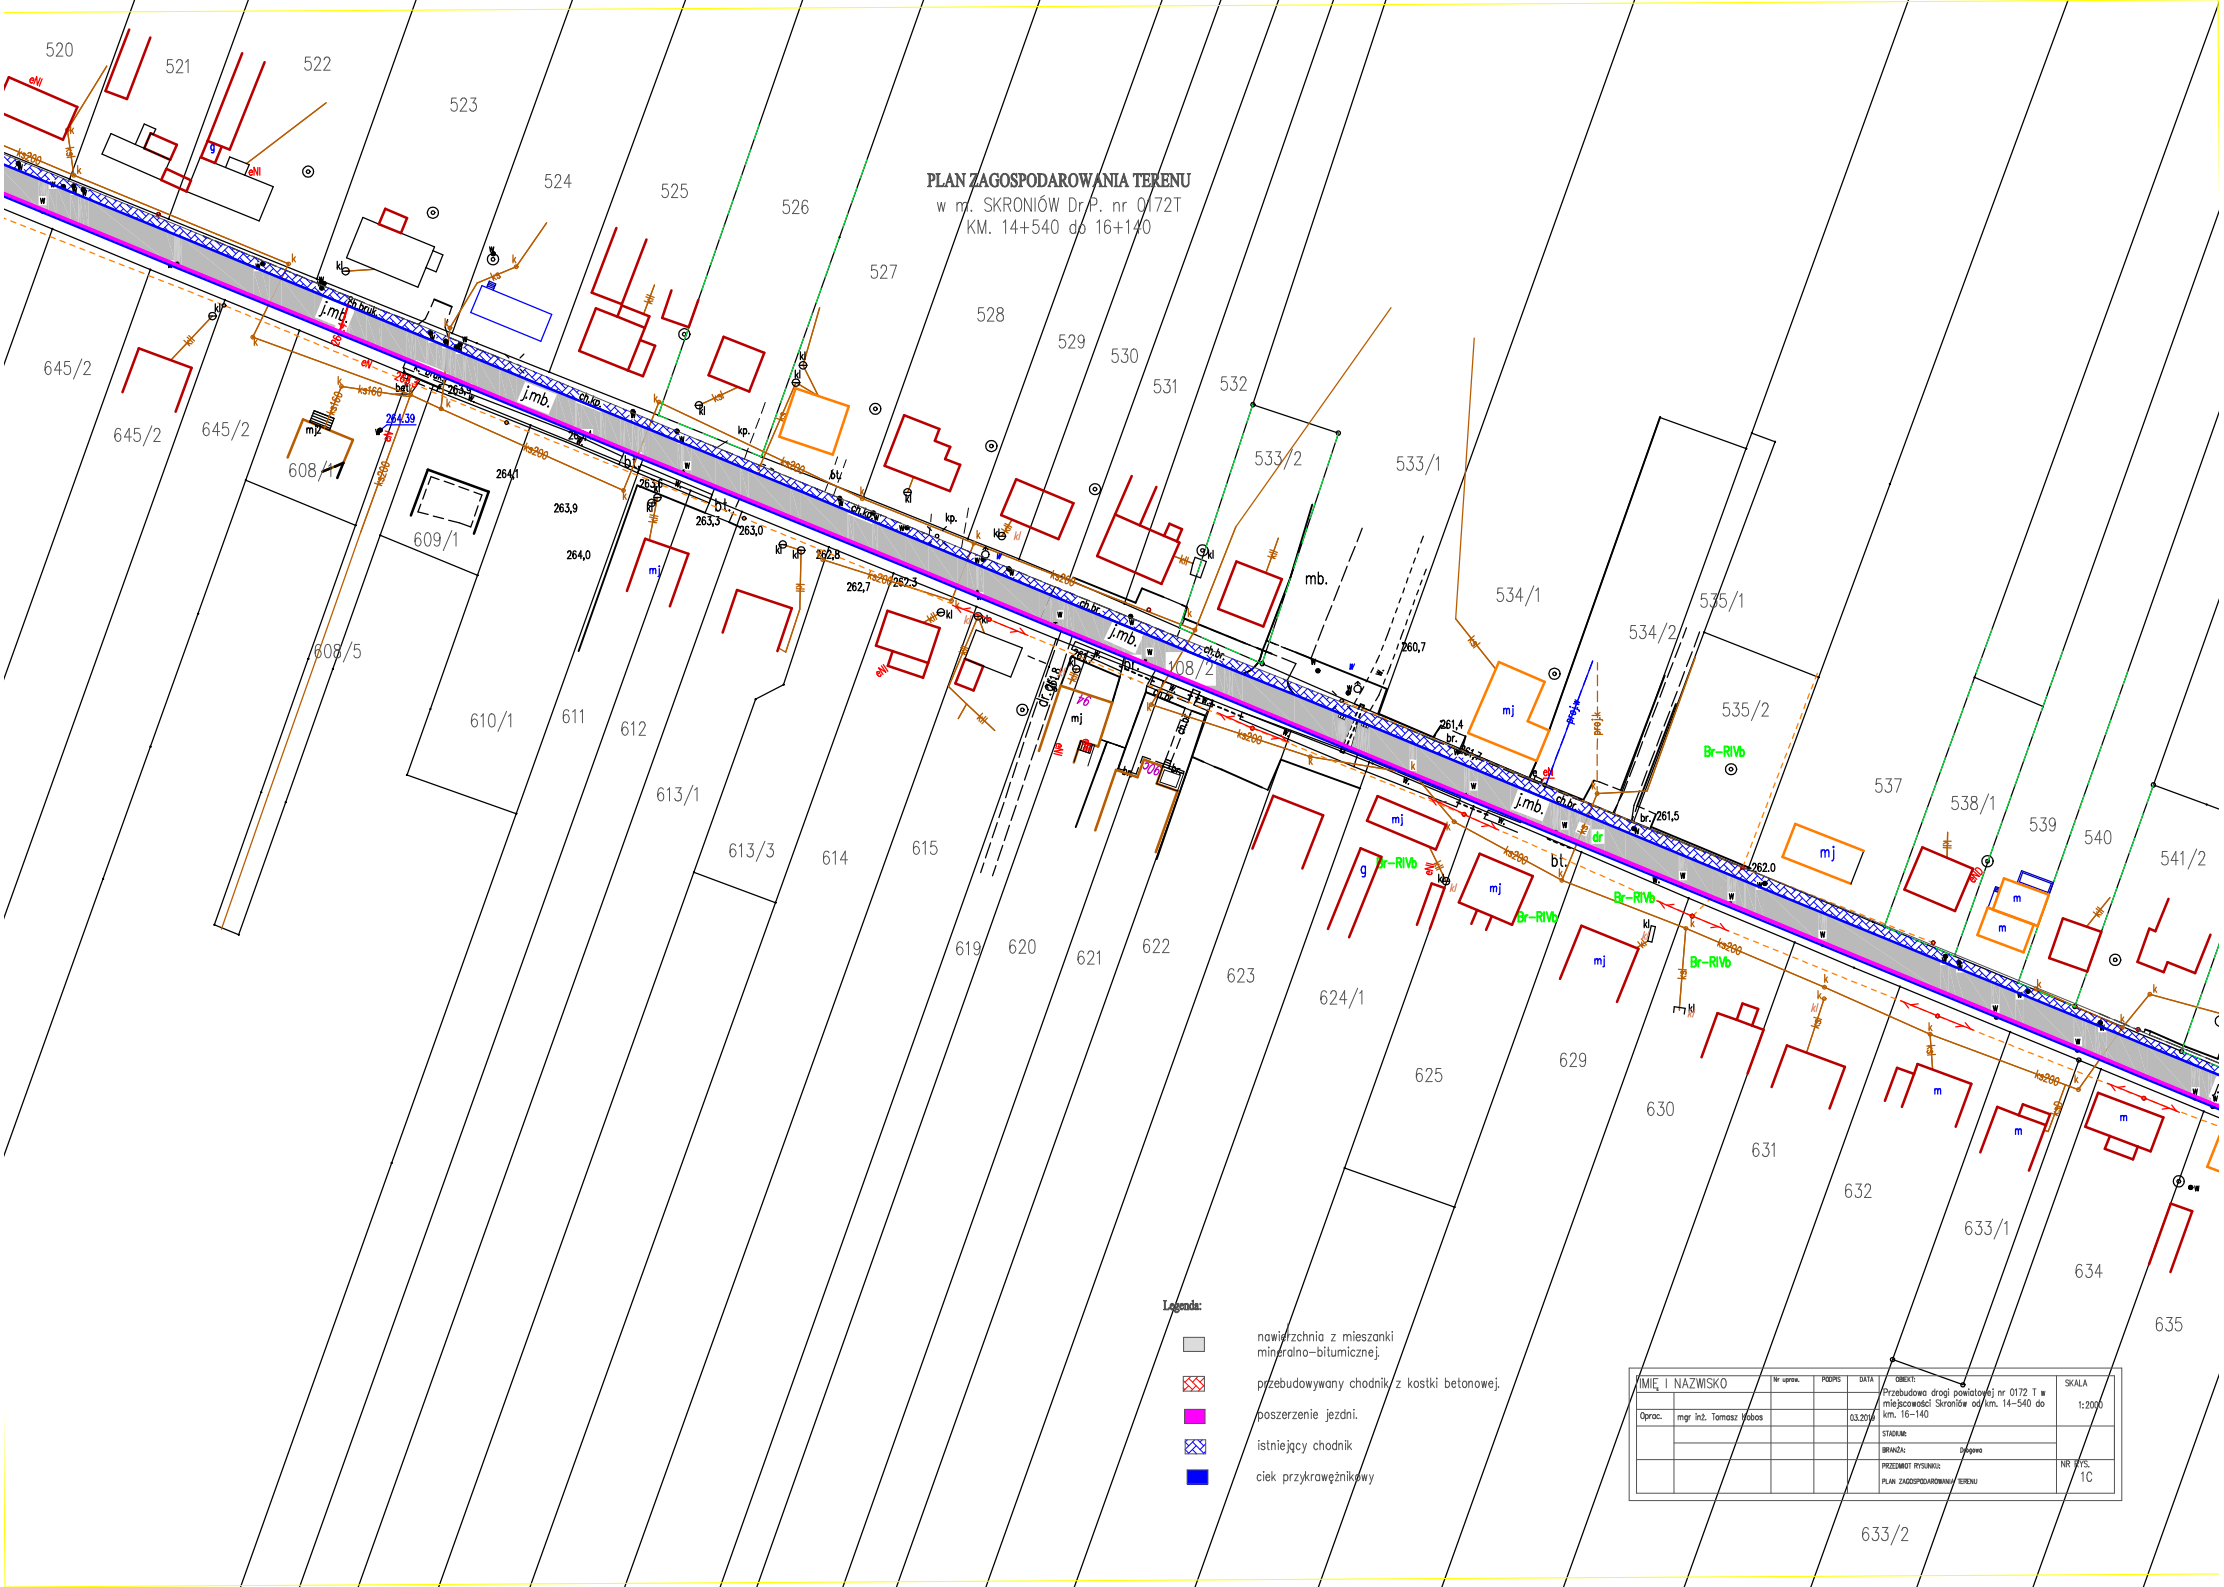
PLAN ZAGOSPODAROWANIA TERENU
w m. SKRONIÓW Dr P. nr 0172T
KM. 14+540 do 16+140
Legenda:
nawierzchnia z mieszanki mineralno-bitumicznej.
przebudowywany chodnik z kostki betonowej.
poszerzenie jezdni.
istniejący chodnik
ciek przykrawężnikowy
IMIĘ I NAZWISKO
Oprac.
mgr inż. Tomasz Wobos
03.2016
OBIEKT:
Przebudowa drogi powiatowej nr 0172 T w miejscowości Skroniów od km. 14-540 do km. 16-140
SKALA
1:2000
STADIUM:
BRANŻA:
Drogowa
PRZEDMIOT RYSUNKU:
PLAN ZAGOSPODAROWANIA TERENU
NR RYS.
1C