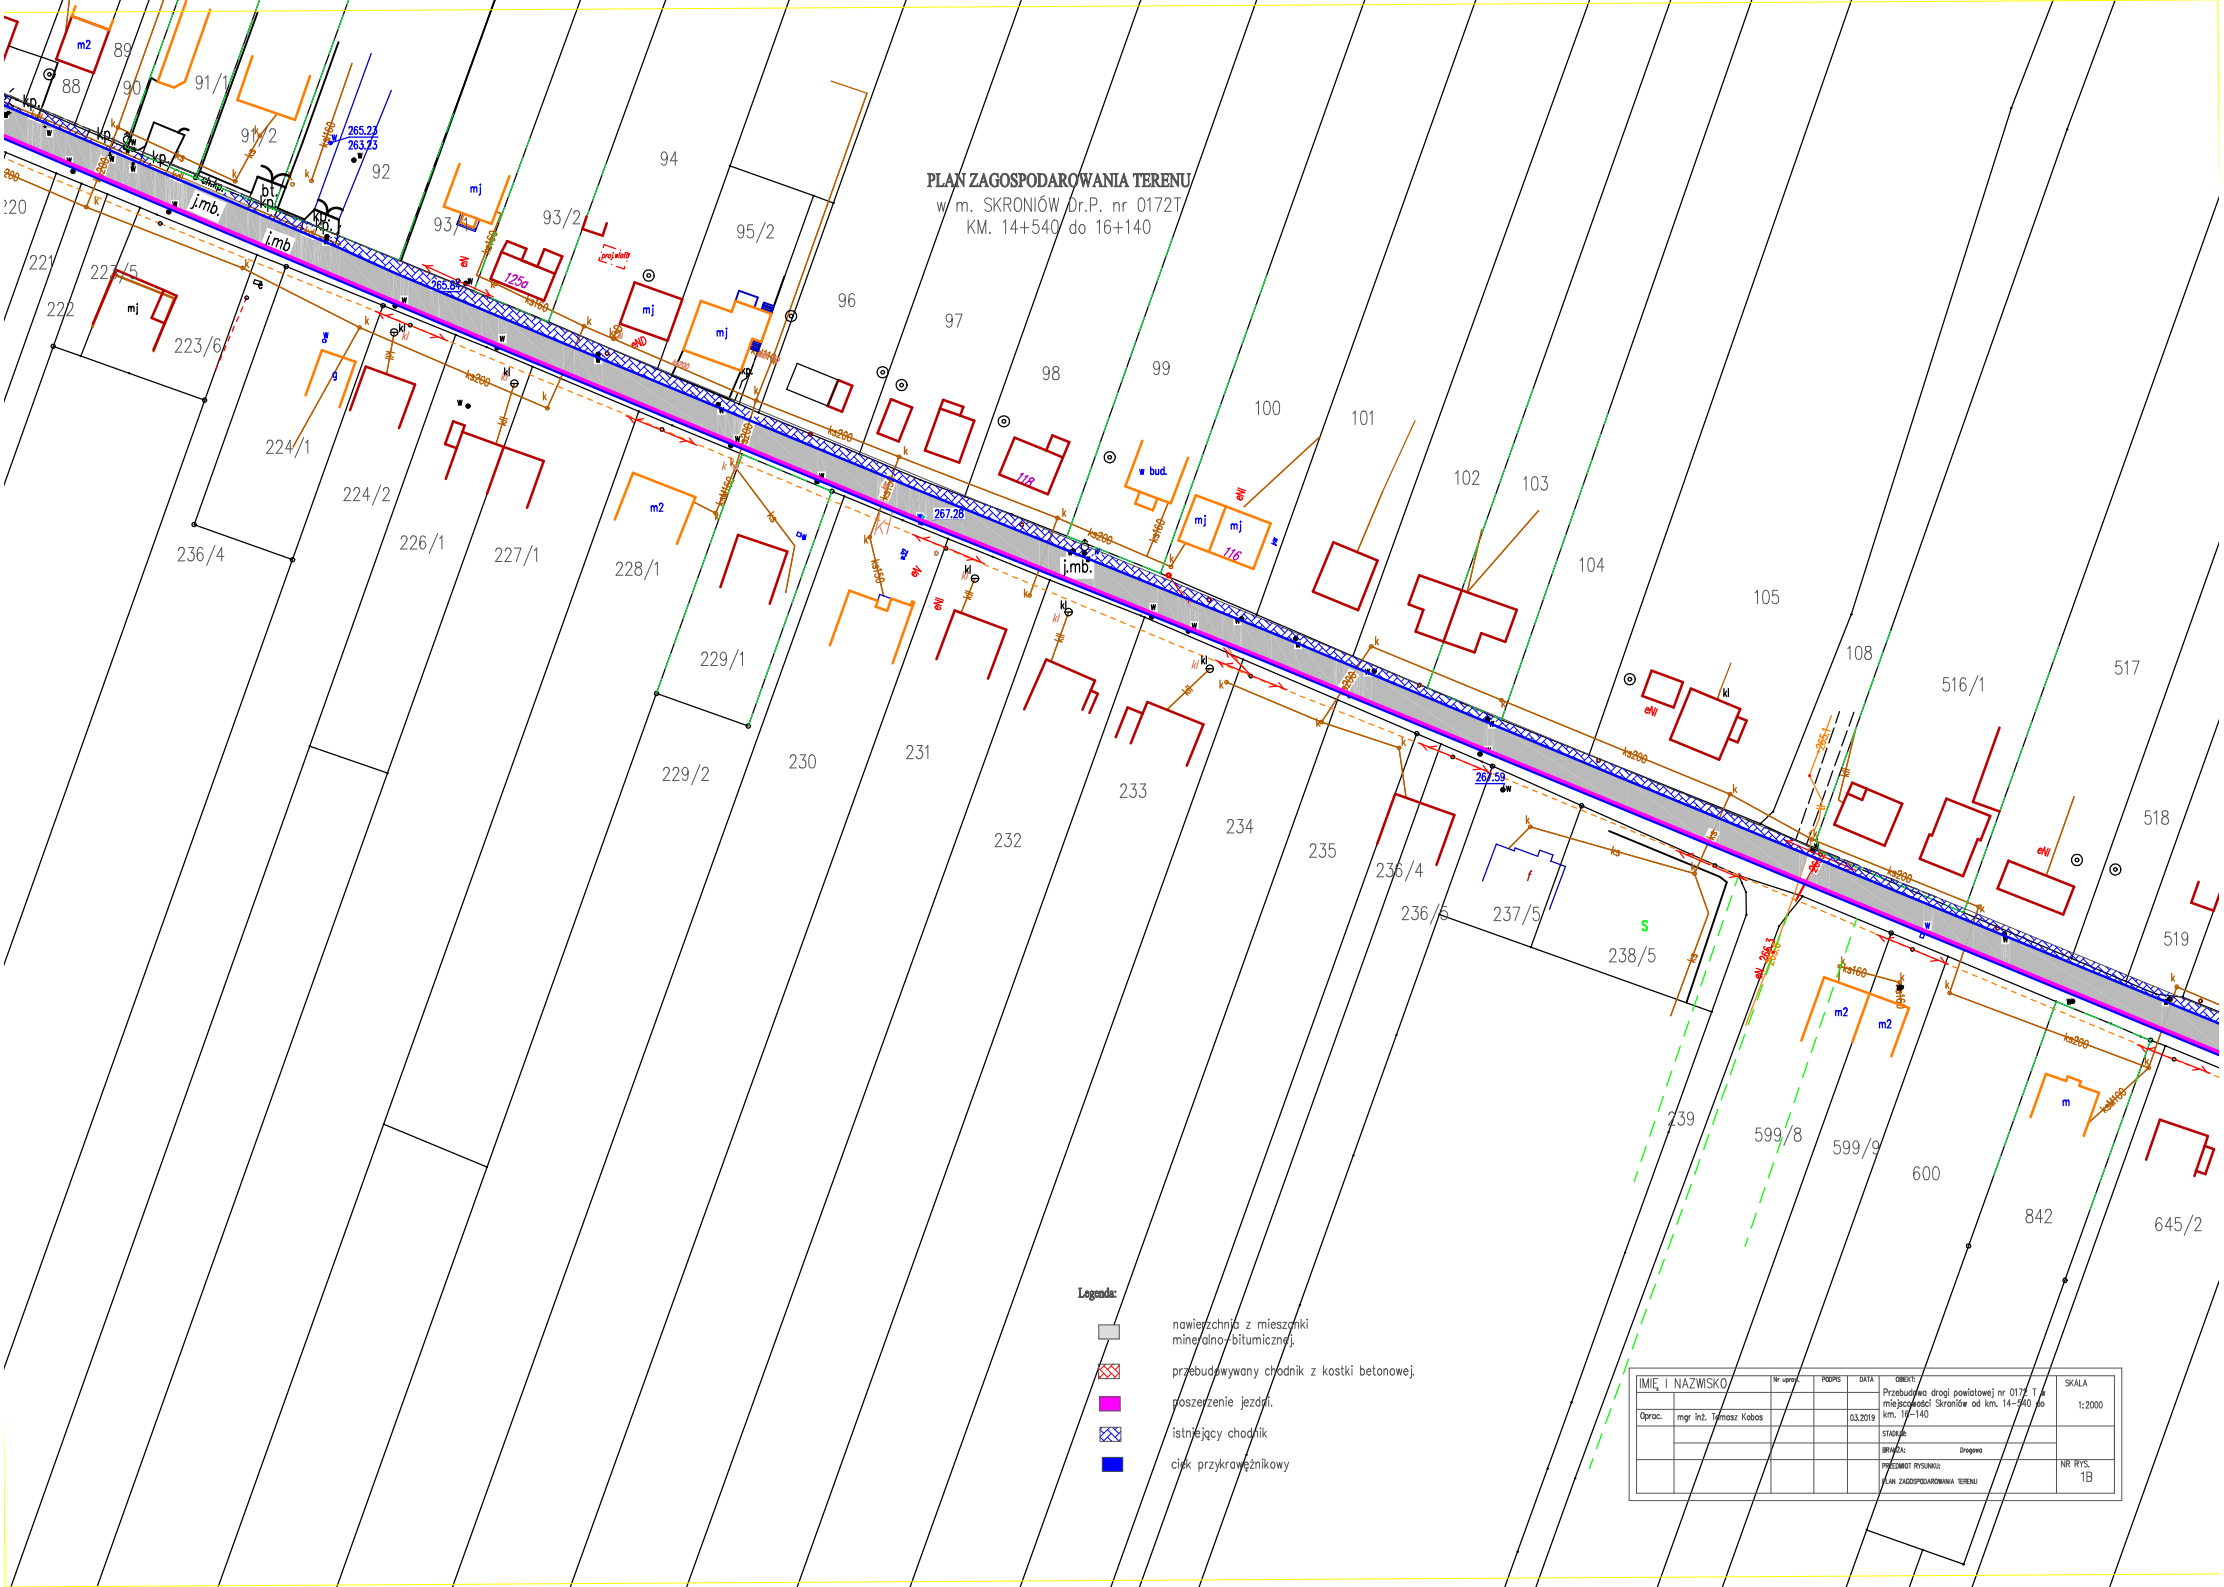
PLAN ZAGOSPODAROWANIA TERENU
w m. SKRONIÓW Dr.P. nr 0172T
KM. 14+540 do 16+140
Legenda:
nawierzchnia z mieszanki mineralno-bitumicznej
przebudowywany chodnik z kostki betonowej
poszerzenie jezdni
istniejący chodnik
ciek przykrawężnikowy
IMIĘ I NAZWISKO
Oprac.
mgr inż. Tomasz Kobos
03.2019
OBIEKT:
Przebudowa drogi powiatowej nr 0172 T w miejscowości Skroniów od km. 14+540 do km. 16+140
SKALA
1:2000
BRANŻA: Drogowa
PRZEDMIOT RYSUNKU:
PLAN ZAGOSPODAROWANIA TERENU
NR RYS.
1B